
KOORDINAČNÍ SITUACE 1 : 250

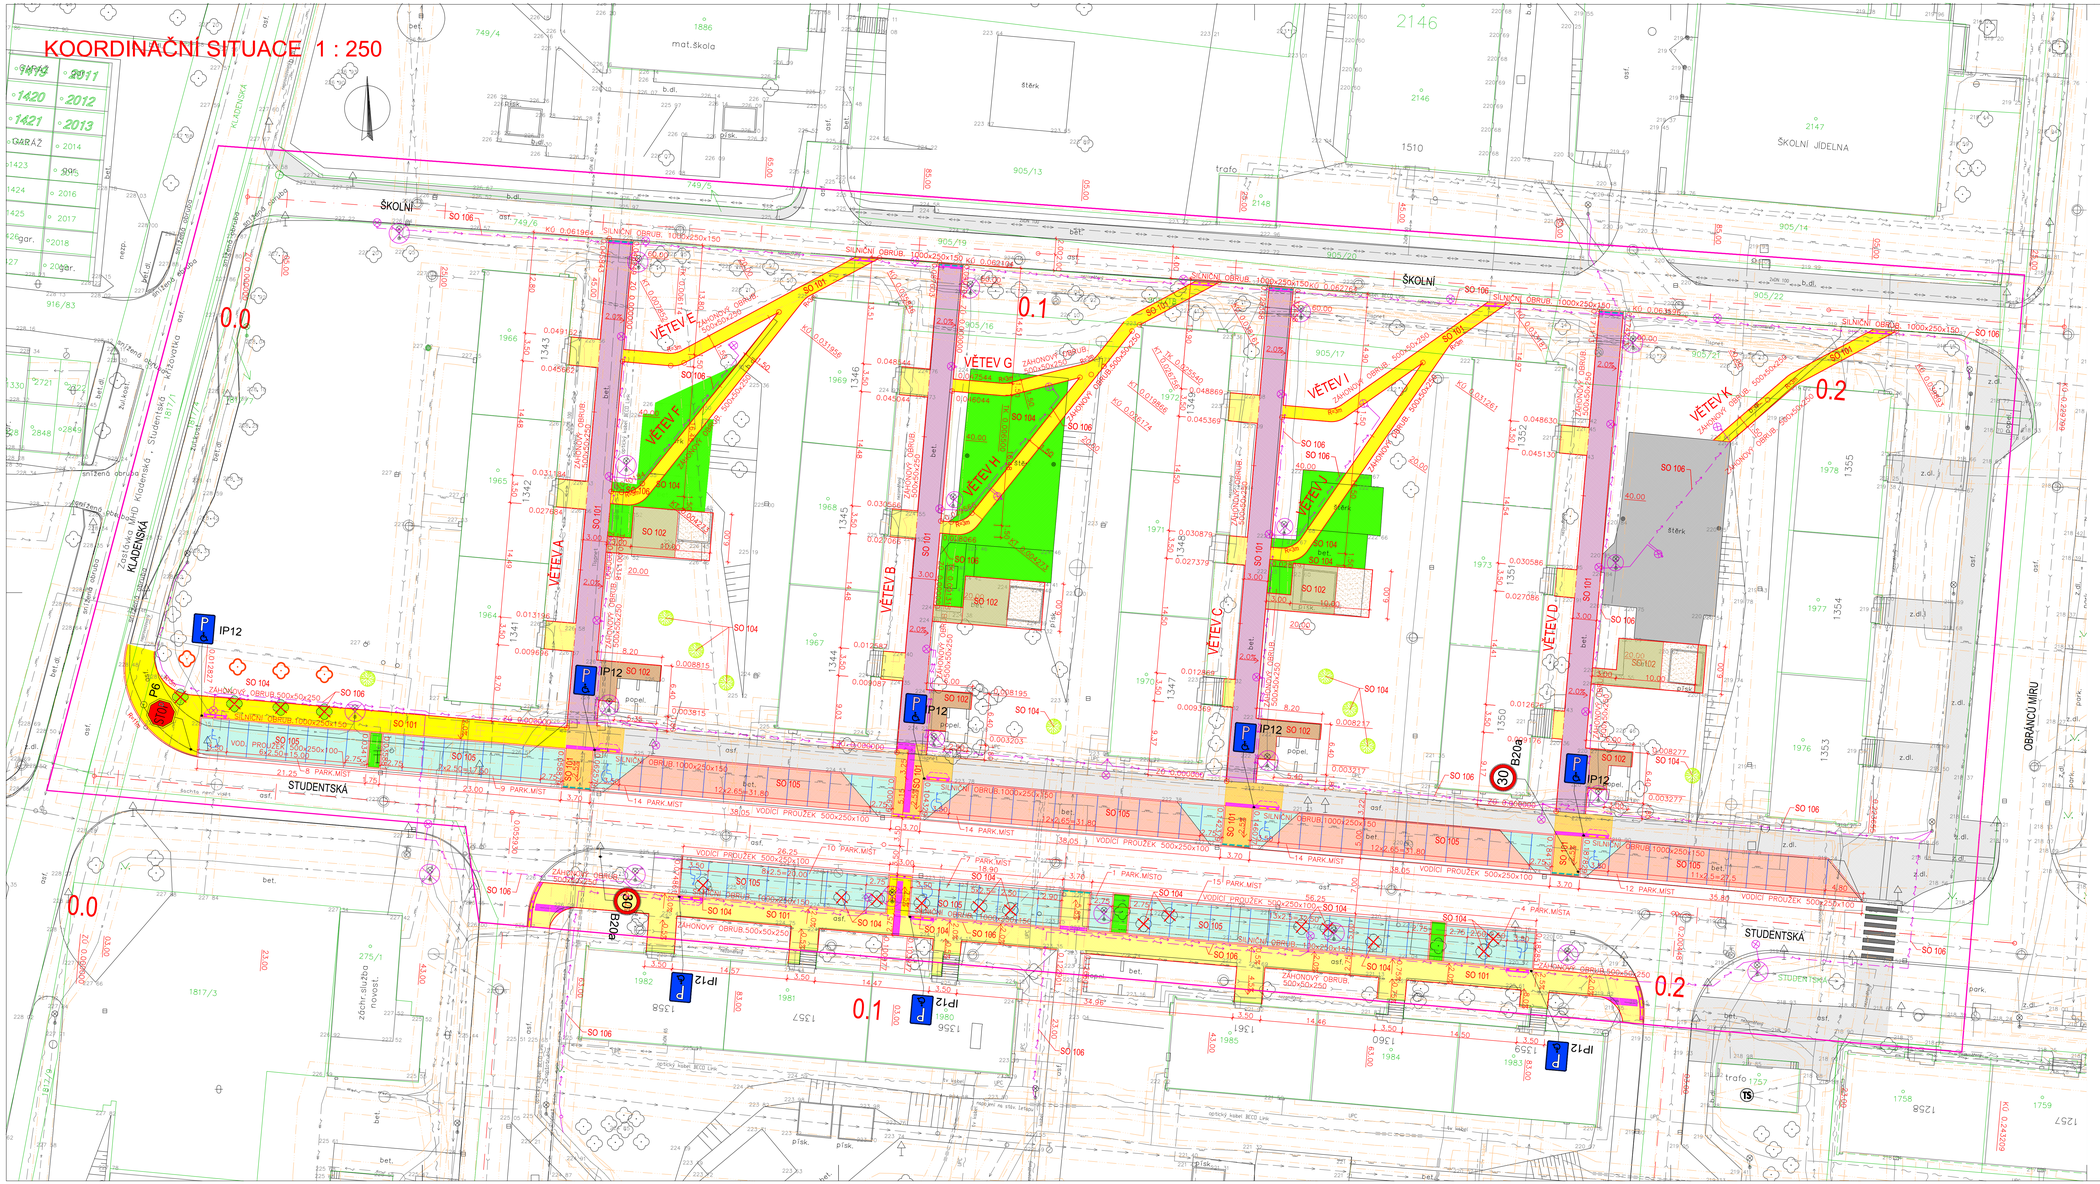

SEZNAM OBJEKTŮ

SO 101 – OPRAVA A ÚPRAVA CHODNÍKŮ
SO 102 – DROBNÁ DOPLŇKOVÁ VYBAVENOST
SO 104 – VEGETAČNÍ ÚPRAVY
SO 105 – OPRAVA A ÚPRAVA PARKOVACÍCH STANÍ
SO 106 – VEŘEJNÉ OSVĚTLENÍ

LEGENDA POVRCHŮ

- CHODNÍK – STÁVAJÍCÍ
- CHODNÍK – PŘEDLAŽDĚNÍ – ZÁMKOVÁ DLAŽBA TL.60mm BARVA OKROVÁ
- CHODNÍK POUŽITÝ – PŘEDLAŽDĚNÍ – ZÁMKOVÁ DLAŽBA TL.80mm BARVA OKROVÁ
- CHODNÍK – NOVÝ – ZÁMKOVÁ DLAŽBA TL.60mm BARVA OKROVÁ
- CHODNÍK – ASFALTOVÝ
- HMATOVÉ PRVKY – RELIÉFNÍ ZÁMKOVÁ DLAŽBA ŠEDÉ BARVY
- PARKOVIŠTĚ – PŘEDLAŽDĚNÍ – ZÁMKOVÁ DLAŽBA TL.80mm BARVA ČERVENÁ
- PARKOVIŠTĚ – NOVÉ – ZÁMKOVÁ DLAŽBA TL.80mm BARVA ČERVENÁ
- OPRAVA BOKŮ NA POPELNICE – ZÁMKOVÁ DLAŽBA TL.80mm BARVA OKROVÁ
- ZPEVNĚNÁ PLOCHA – HERNÍ PLÁCEK PRO MÍČOVÉ HRY – MLATOVÝ POVRCH
- ZATRAVNĚNÍ
- PÍSKOVÁ DOPADOVÁ PLOCHA
- KLIDOVÁ PLOCHA – ZÁMKOVÁ DLAŽBA TL.60mm BARVA OKROVÁ
- ODDĚLENÍ PARKOVACÍCH STANÍ – ZÁMKOVÁ DLAŽBA TL.80mm BARVA ŠEDÁ
- SNÍŽENÝ OBRUBNÍK VÝŠKY 0,05m
- SNÍŽENÝ OBRUBNÍK VÝŠKY 0,02m
- STROMY A KEŘE NAVRŽENÉ K ASANACI
- STROMY NAVRŽENÉ K PŘESAZENÍ
- PŘESAZENÉ STROMY
- NAVRŽENÉ NOVÉ LISTNATÉ STROMY – SOLITÉRNÍ DŘEVINY

LEGENDA - HRANICE

- HRANICE POZEMKŮ
- SLUČKY
- 905/22 KATASTRÁLNÍ ČÍSLA POZEMKŮ
- HRANICE ŘEŠENÉHO ÚZEMÍ

LEGENDA INŽENÝRSKÝCH SÍTÍ

VODOVOD		OCHRANNÉ PÁSMO
KANALIZACE		OCHRANNÉ PÁSMO
PLYN NTL		OCHRANNÉ PÁSMO
PLYN STL		OCHRANNÉ PÁSMO
PODZEMNÍ VEDENÍ NN		OCHRANNÉ PÁSMO
PODZEMNÍ VEDENÍ VN		OCHRANNÉ PÁSMO
KABEL VEŘEJNÉHO OSVĚTLENÍ		OCHRANNÉ PÁSMO
KABEL O2 CZECH REPUBLIK a.s.		OCHRANNÉ PÁSMO
KABEL UPC ČESKÁ REPUBLIKA, s.r.o.		OCHRANNÉ PÁSMO
KABEL BECO LINK s.r.o.		OCHRANNÉ PÁSMO
TEPLOVODNÍ ROZVODY ČEZ Energo, s.r.o.		OCHRANNÉ PÁSMO
KABELOVÉ ROZVODY TLAPNET s.r.o.		OCHRANNÉ PÁSMO

LEGENDA PROJEKTOVANÝCH INŽENÝRSKÝCH SÍTÍ

- KABEL VEŘEJNÉHO OSVĚTLENÍ

VÝŠKOVÝ SYSTÉM Bpv
SOUŘADNICOVÝ SYSTÉM JTSK

Podzemní vedení jsou zakreslena informativně.
Před zahájením stavebních prací je nutno požádat o podrobné vytýčení !

Kreslil:	ING. Š. ŠAFRÁNKOVÁ		OPTIMA spol. s r.o. PROJEKTOVÁ, INŽENÝRSKÁ A STAVEBNÍ ČINNOST Žižkova 735, 566 01 Vysoké Mýto tel.: 465 420 511 e-mail: info@optima-vm.cz
Zpracoval:	ING. Š. ŠAFRÁNKOVÁ		
Odp. projektant:	ING. Š. ŠAFRÁNKOVÁ		
Hlavní projektant:	ING. J. ŠKLÁRA		
Technická kontrola:	ING. Z. NEUDERT		
Kraj: PARDUBICKÝ	Okres: PŘELOUČ	Obec: PŘELOUČ	
Investor: MĚSTO PŘELOUČ			Stupeň: PDPS
Akce: REGENERACE PANELOVÉHO SÍDLIŠTĚ U ŠKOLY V PŘELOUČI - 1. ETAPA			Zak. č.: 3874 – 15 – 4
Objekt:			Arch. č.: 3301
Obsah: KOORDINAČNÍ SITUACE			Datum: 11/2015
			Formát: 12 A4
			Měřítko: 1 : 250
			Číslo příl. výkresu: A 2
			Listy: