


Návrh ús

PŘELOUČ - NÁVRH ÚZEMNÍ STUDIE MĚSTSKÉHO PARKU NAVRHOVANÉ ŘEŠENÍ - II. ETAPA

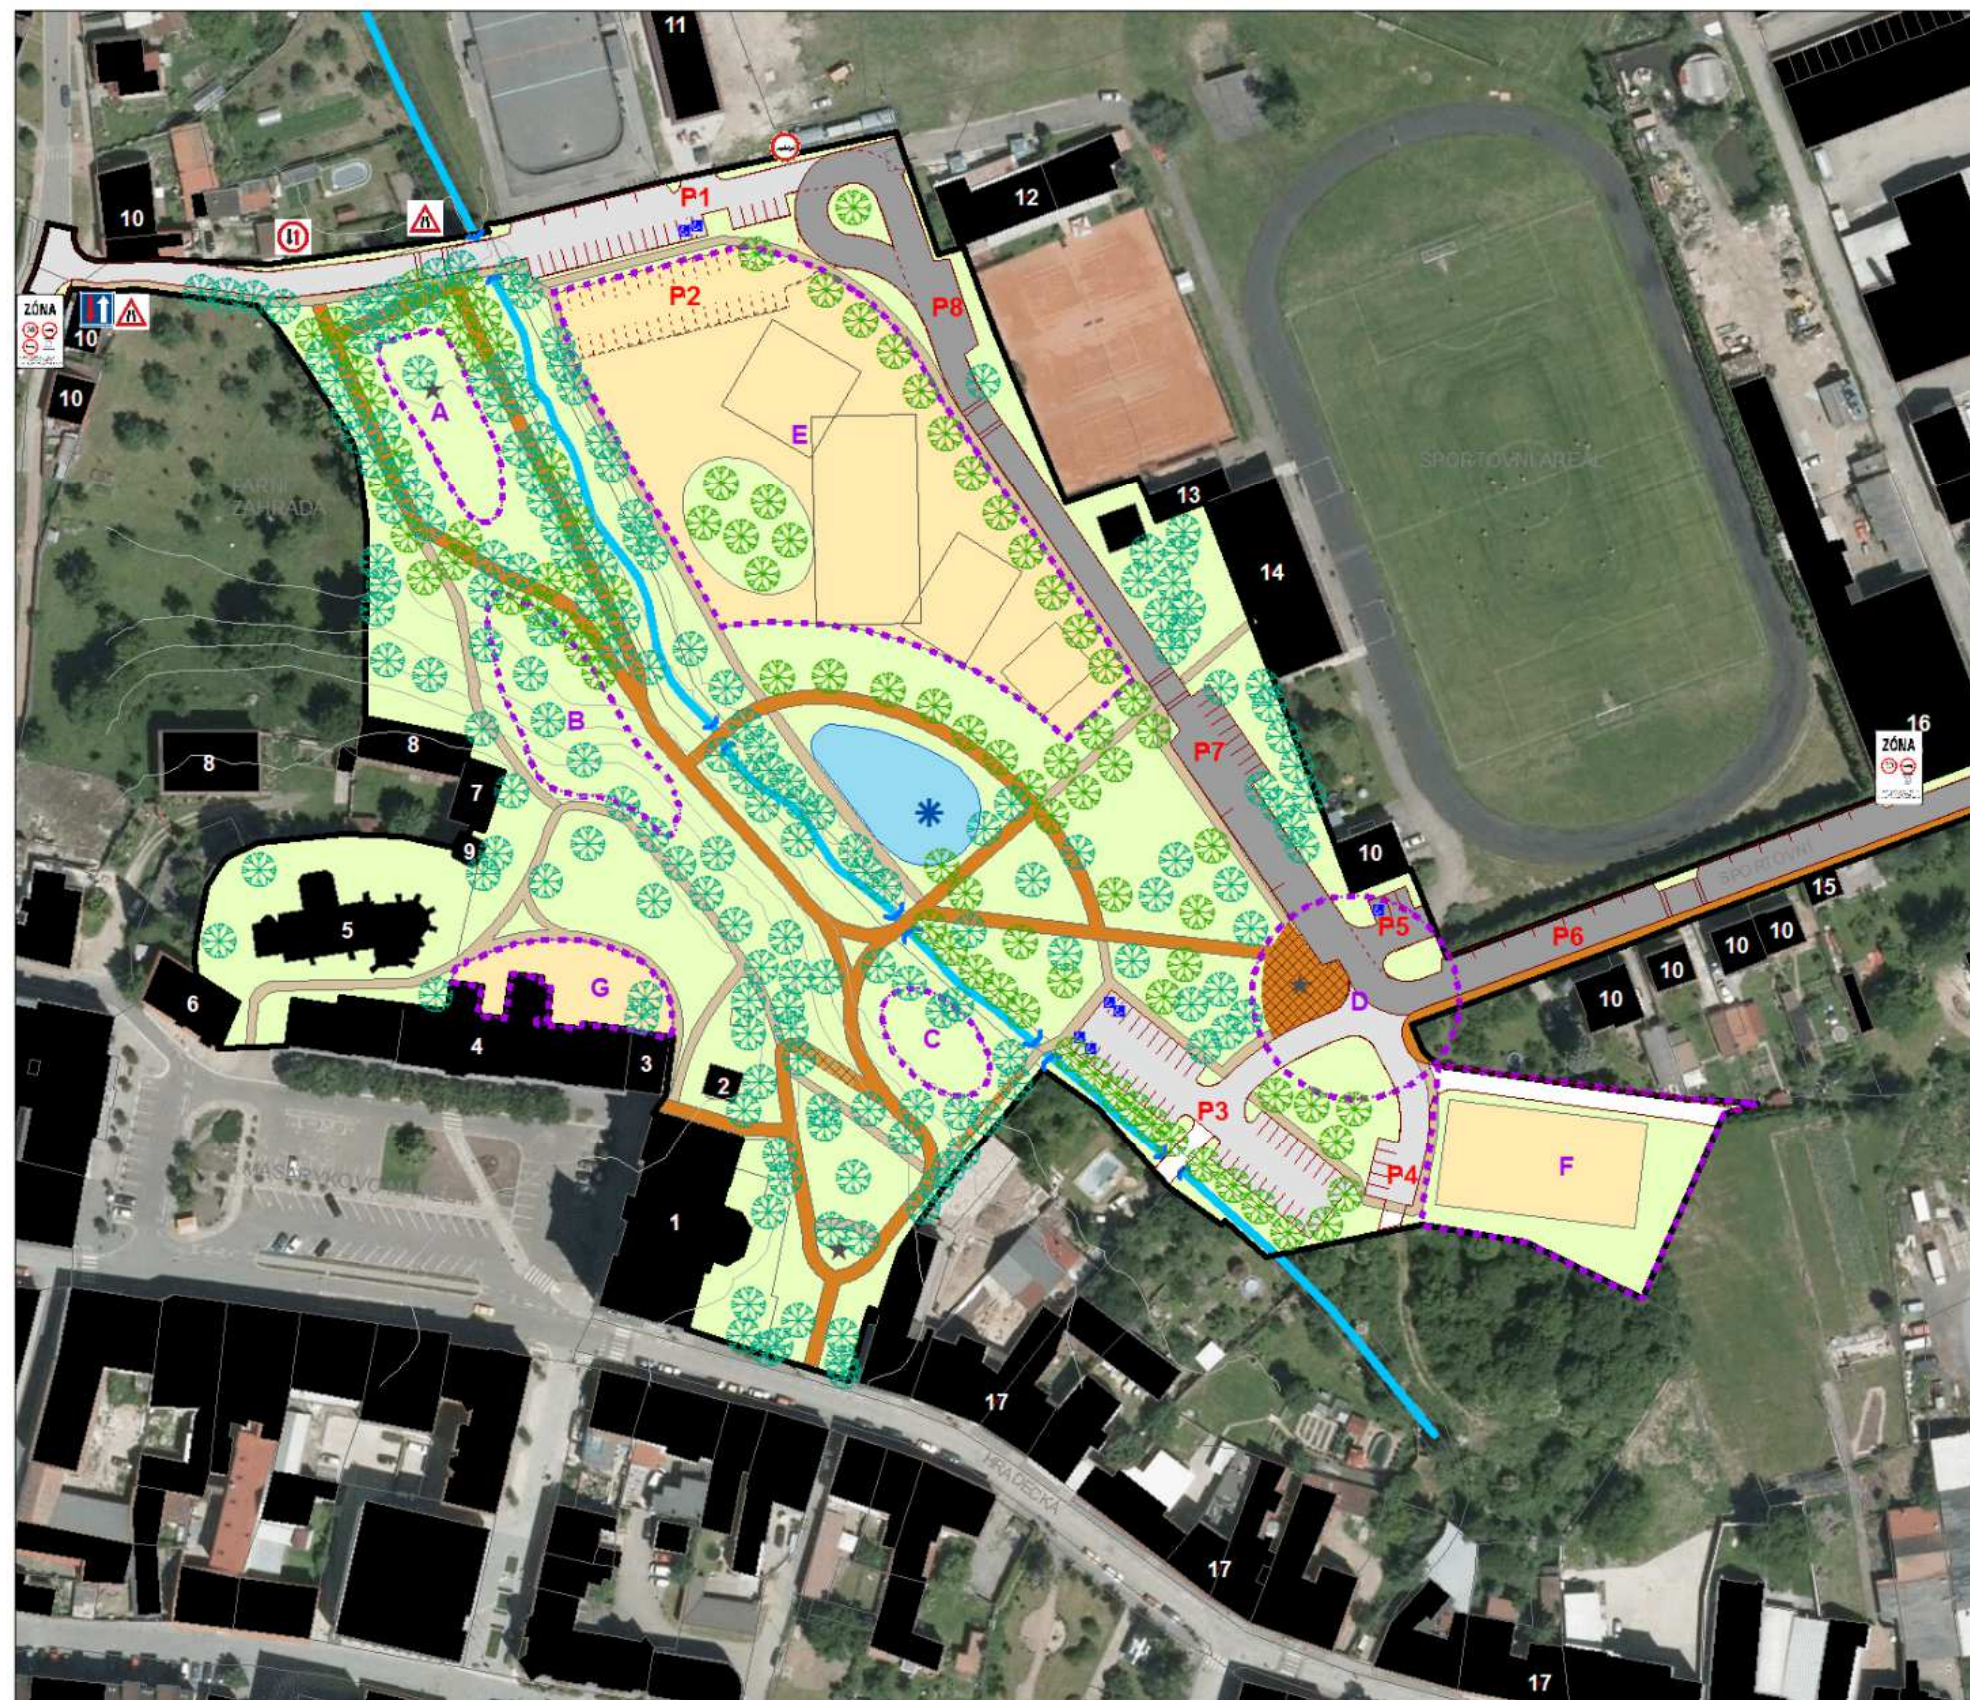

LEGENDA

- HRANICE ŘEŠENÉHO ÚZEMÍ
- HRANICE PARCEL DLE KN
- BUDOVY DLE KN
- VRSTEVNICE PO 2m
- MOTOROVÁ KOMUNIKACE - NÁVRH
- MOTOROVÁ KOMUNIKACE SE ZÁKAZEM VJEZDU AUTOBUSŮM - NÁVRH
- PLOCHY PRO HŘIŠTĚ A SPOLEČENSKÉ AKCE DLE POPISU - NÁVRH
- PLOCHY PRO PROVIZORNÍ PARKOVÁNÍ - NÁVRH
- ÚČELOVÁ KOMUNIKACE - NÁVRH
- HLAVNÍ PĚŠÍ CESTY - NÁVRH A STAV
- SPORTOVNÍ NÁMĚSTÍ - NÁVRH
- VEDLEJŠÍ PĚŠÍ CESTY - 2m - NÁVRH A STAV
- PĚŠÍ CESTY - SCHODIŠŤOVÝ ÚSEK - NÁVRH A STAV
- ZATRAVNĚNÍ - NÁVRH A STAV
- JEZÍRKO - NÁVRH
- POTOK ŠVARCAVA - NÁVRH ÚPRAVY KORYTA
- STROM - STAV
- STROM - NÁVRH
- PARKOVACÍ STÁNÍ PRO TĚLESNĚ POSTIŽENÉ - NÁVRH
- VODOTRYSK V JEZÍRKU - NÁVRH
- VÝTVARNÉ DÍLO
- PARKOVÁ ZÓNA

- A** Obnovený zámecký park - posezení na lavičkách ve stínu stromů, socha a přístup k potoku Švarcava, uprostřed možnost dětského hřiště
- B** Dětské "svahové" hřiště - prostor pro dětské hřiště s využitím svahových prvků jako jsou skluzavky, lanová dráha, V zimě možnost využití k bobování
- C** Prostor u studny - lavičky, posilovací prvky
- D** Prostor před fotbalovým stadionem - reprezentativní účel - posezení
- E** Prostor pro společenské události - volný prostor bez stromů pro větší akce jako poutě, cirkus, „pálení čarodějnic“ atd., dále pro hřiště - možnost multifunkčního zpevněného hřiště - volejbal, basketbal a menších specifických hřišť - nohejbal, ruské kulečky, pétanque aj.
- F** Zpevněný prostor pro hřiště - Zabezpečené hřiště pro malou kopanou, v blízkosti něj posezení a možnost parkování
- G** Letní kino - prostor za ZŠ, určený k promítání letního kina a koncertů malé kapacity

Objekty - stávající využití

- 1 - Občanská záložna
- 2 - Trafostanice
- 3 - Veřejné toalety a kadeřnictví
- 4 - Základní škola
- 5 - Kostel sv. Jakuba Většího
- 6 - Kulturní služby města Přelouče
- 7 - Stodola
- 8 - Rodinné bydlení, charita
- 9 - Kampelička
- 10 - Rodinný dům
- 11 - Sportovní klub města Přelouče
- 12 - Budova Rugby klubu Přelouč
- 13 - Budova správce hřiště
- 14 - Tribuny, zázemí stadionu
- 15 - Garáž
- 16 - Autoservis
- 17 - Bydlení smíšené

Parkoviště	Počet míst k parkování
P1	23 + 2V
P2	35
P3	38+4V
P4	5
P5	2+1V
P6	13
P7	9+3A
P8	1A
Celkem	125 + 7V + 4A

V - místo pro tělesně postižené
A - Místo pro autobus