

Plochy a koridory pro veřejné prospěšné stavby, veřejné prospěšná opatření a asanace (ÚPD kraje)

- dopravní infrastruktura
- technická infrastruktura
- asanace území
- veřejné prostranství
- prvek ÚSES
- zvýšení retenční schopnosti území

Plochy změn (ÚPD obce)

- zastavitelná plocha
- plocha přestavby
- plocha změny v krajině

Územní rezervy

- územní rezerva (ÚPD kraje)
- územní rezerva (ÚPD obce)

Dopravní infrastruktura

- vodní cesta - návrh

Technická infrastruktura


- čistírna odpadních vod - návrh
- čerpací stanice kanalizace - návrh
- elektrická stanice - návrh
- technologický objekt zásobování plynem - návrh
- vodovodní řád - návrh
- vedení elektrické energie - návrh
- plynovod - návrh
- kanalizační síť - návrh
- čistírna odpadních vod - návrh

Podkladové vrstvy

- vrstevnice po 10 m
- silnice I. třídy
- silnice II. třídy
- silnice III. třídy
- železniční dráha celostátního nebo regionálního významu
- železniční vlečka
- vodní cesta
- vodní tok Labe
- vodní tok ostatní
- vodní plocha
- zastavěné území

Administrativní hranice

- hranice SO ORP Přełouč
- hranice obce
- hranice katastrálního území

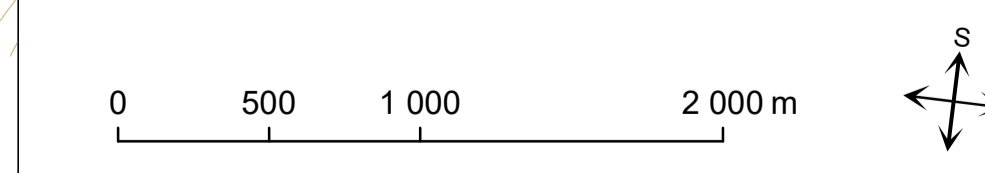

Projekt: ÚZEMNĚ ANALYTICKÉ PODKLADY ORP PŘELOUČ 2020	MĚSTSKÝ ÚŘAD PŘELOUČ ČESKOSLOVENSKÉ ARMÁDY 1965 535 33 PŘELOUČ	EKOLOGIA S.R.O. PŘELOUČ 4507 602 00 BRNO
Objedvatel: MĚSTSKÝ ÚŘAD PŘELOUČ ČESKOSLOVENSKÉ ARMÁDY 1965 535 33 PŘELOUČ	Datum: 12 / 2021	ZmĚřka: 1258
Číslo: PODKLADY PRO ROZBOR UDRŽITELNÉHO ROZVOJE ÚZEMÍ	MĚřítko: 1 : 25 000	Formát: 1050 x 914 mm
Výkres: VÝKRES ZAMĚRŮ NA PROVEDENÍ ZMĚN V ÚZEMÍ	Číslo výkresu: 3	