


Využitelnost řešeného území

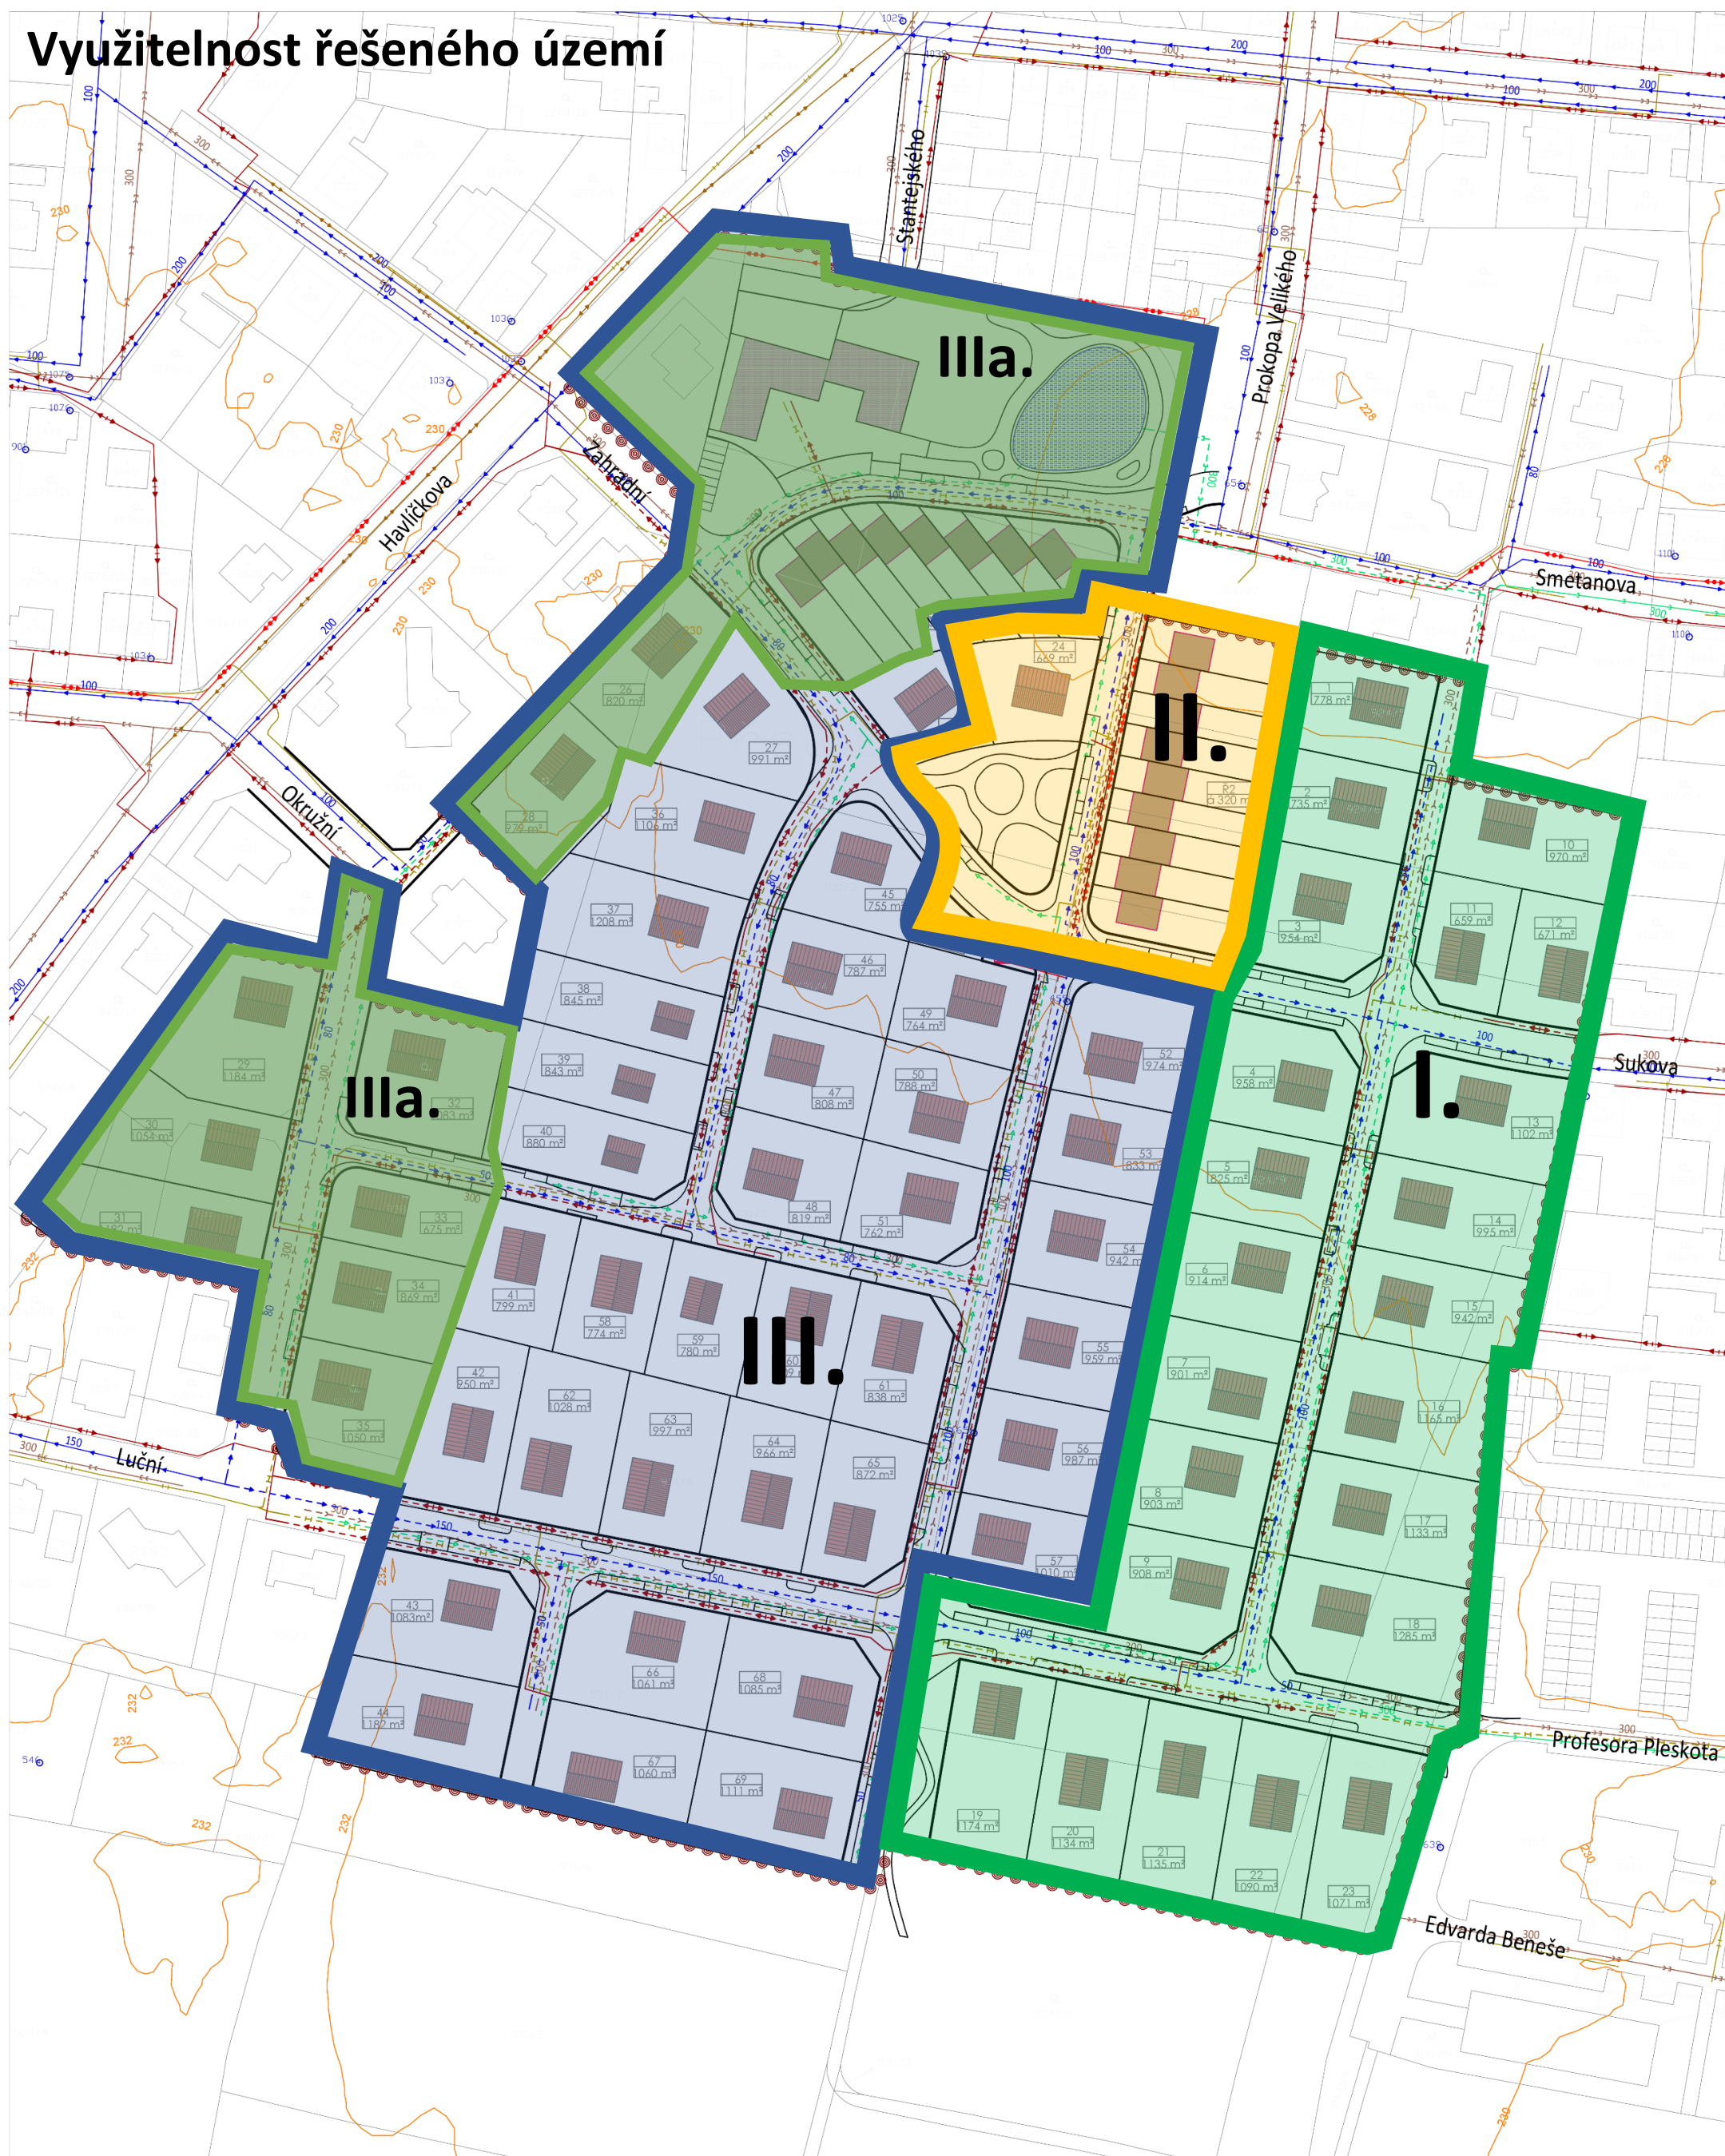

I.

- Vedení technické infrastruktury napojitelné na stávající síť
- Problém s vedením STL plynu, který je veden až z ul. Prof. Pleskota
- Nutnost vybudování trafostanice

II.

- Nutnost vybudování dešťové kan. v ul. Smetanova (mimo řešené území)
- Vhodnější napojení el. vedení a STL plynovodu ze severu (realizovatelnost) nebo vybudování trafostanice

III.

- Podmínka vybudování retenční nádrže kvůli zadržování dešťových srážek a vybudování trafostanice
- IIIa.**
- Snáze realizovatelné části lokality III.
 - Podmínka ret. nádrže a trafostanice