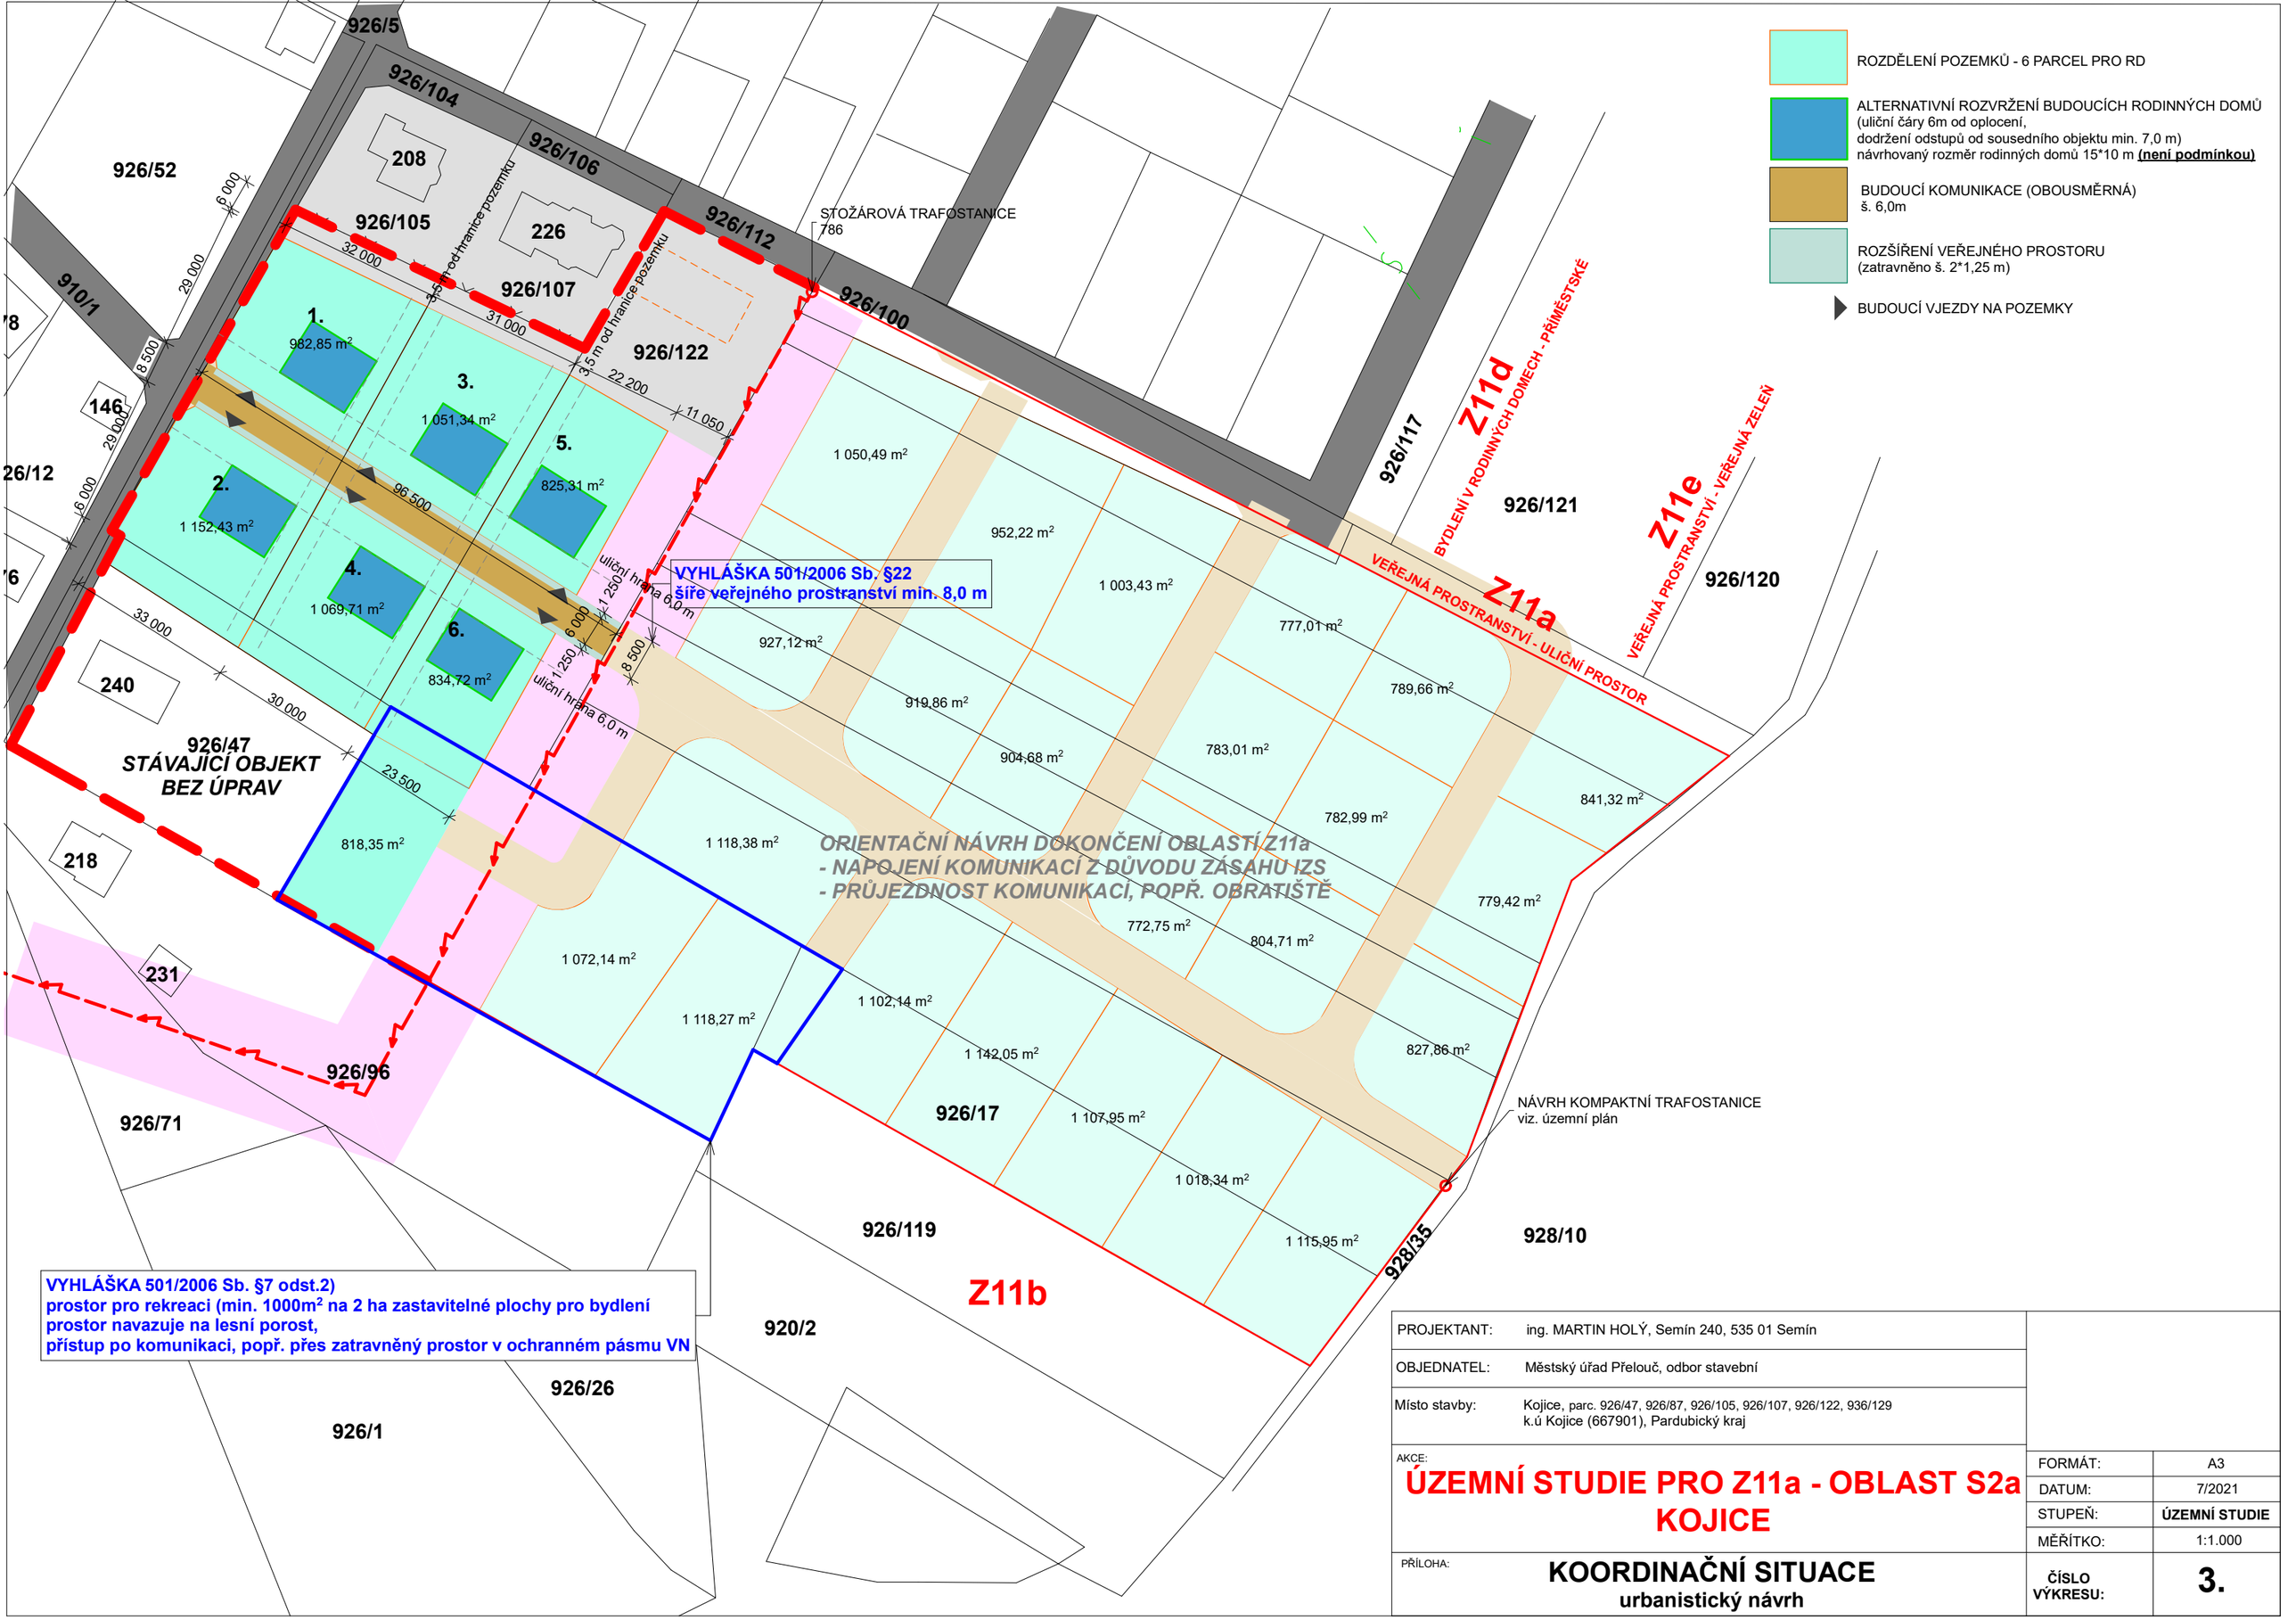

PROJEKTANT:	ing. MARTIN HOLÝ, Semín 240, 535 01 Semín
OBJEDNATEL:	Městský úřad Přelouč, odbor stavební
Místo stavby:	Kojice, parc. 926/47, 926/87, 926/105, 926/107, 926/122, 936/129 k.ú Kojice (667901), Pardubický kraj

AKCE:

ÚZEMNÍ STUDIE PRO Z11a - OBLAST S2a KOJICE

PŘÍLOHA:

KOORDINAČNÍ SITUACE
urbanistický návrh

FORMÁT:	A3
DATUM:	7/2021
STUPEŇ:	**ÚZEMNÍ STUDIE**
MĚŘÍTKO:	1:1.000
ČÍSLO VÝKRESU:	**3.**