


ÚPLNÝ PLÁN TRNÁVKA - ZA HUMNY

HLAVNÍ VÝKRES M 1:1000 FUNKČNÍ VYUŽITÍ ÚZEMÍ

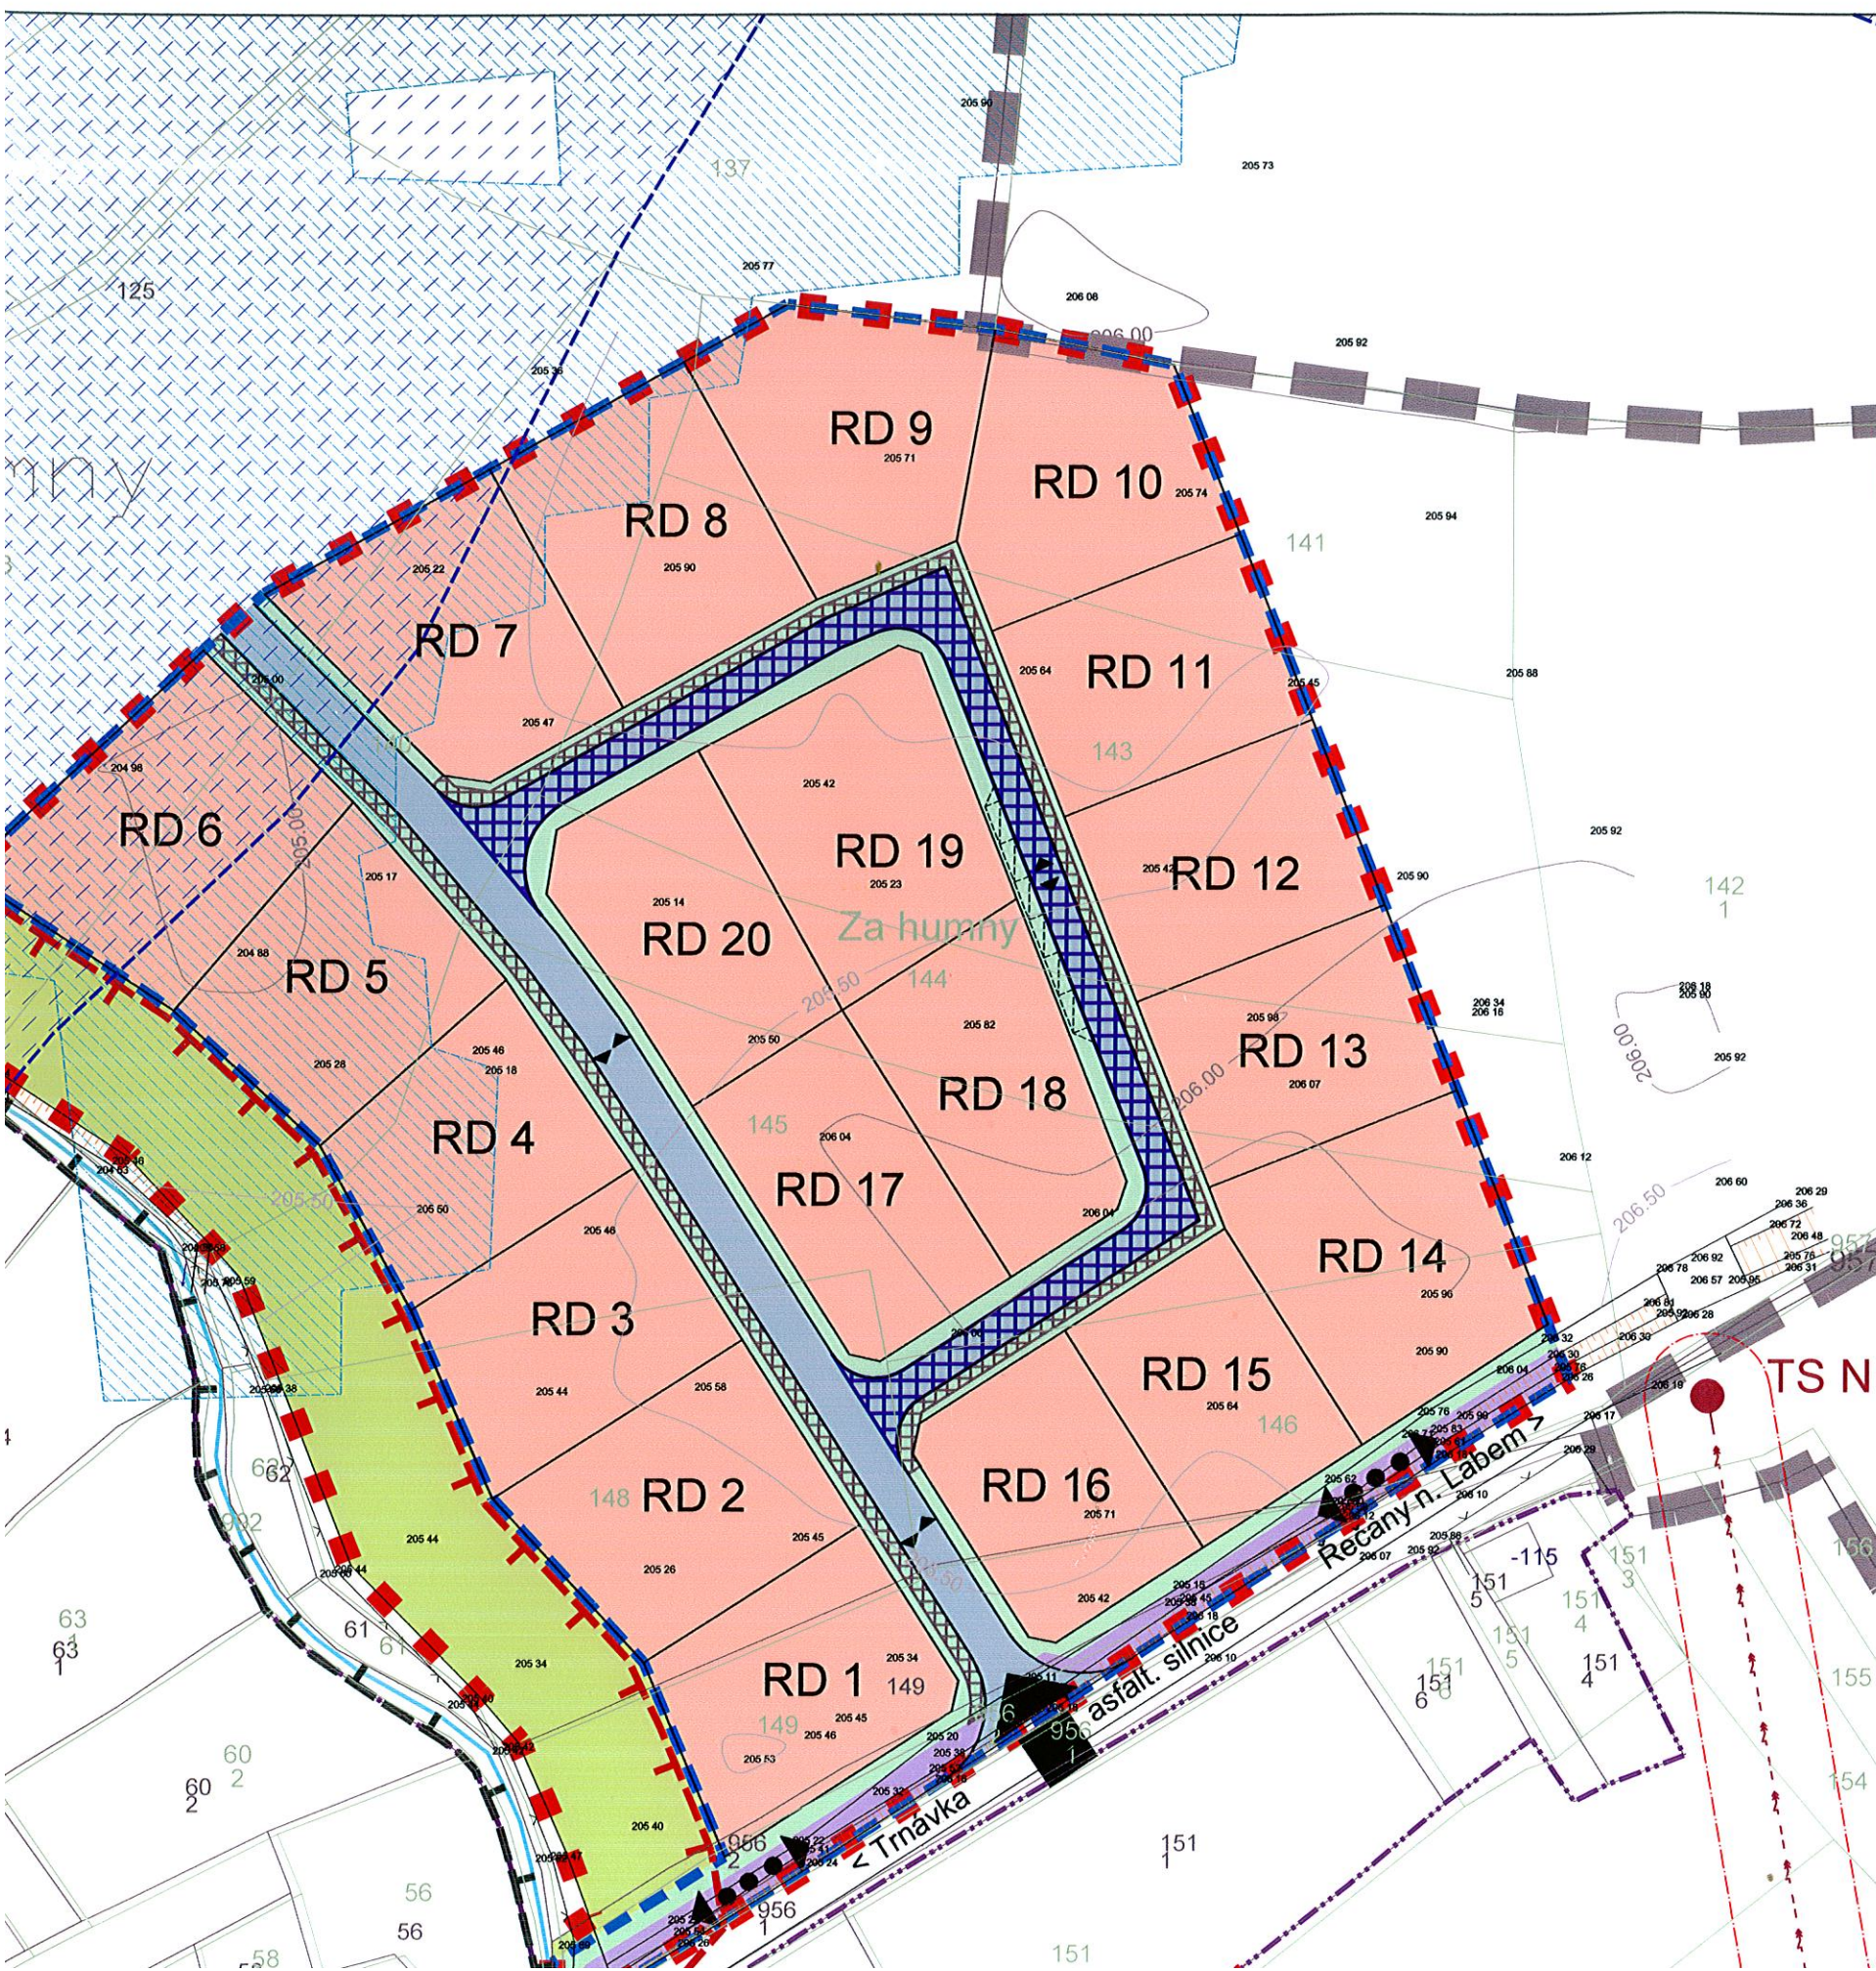

LEGENDA :

stav	návrh	
		hranice řešeného území
		hranice katastrálního území
		hranice zastavitelného území
		hranice současně zastavěného území obce k datu 05/2004
		hranice stavebních pozemků
		RD 16
		označení stavebního pozemku
		dopravní napojení řešeného území
		hlavní pěší a cyklistické trasy
		možné umístění podélných parkovacích stání
		vodní tok
FUNKČNÍ PLOCHY		
		plochy bydlení venkovského smíšeného
		plochy vnitrosídlní zeleně
		plochy krajinné zeleně
		plochy komunikace pro dopravní obsluhu
		plochy komunikace pro smíšený provoz pěších a cyklistů
DOPLŇKOVÁ CHARAKTERISTIKA FUNKČNÍCH PLOCH		
		komunikace pro dopravní obsluhu s režimem obytné zóny
		komunikace pro pěší
LIMITY A OSTATNÍ OMEZUJÍCÍ VLIVY		
		vrchní vedení elektro VN 35kV
		trafostanice
		ochranné pásmo zařízení elektrizační soustavy
		záplavové území řeky Labe
		záplavové území dle Studie odtokových poměrů Labe (11 2005)
ÚSES		
		lokální biokoridor
		lokální biocentrum
		popis ÚSES

návrh

Objednatel :
Obec Trnávka

Zhotovitel :
Atelier AURUM s.r.o. Pardubice



atelier **aurum**®
s.r.o.
ARCHITEKTURA • URBANISMUS
REGIONÁLNÍ ÚZEMNÍ MANAGEMENT