


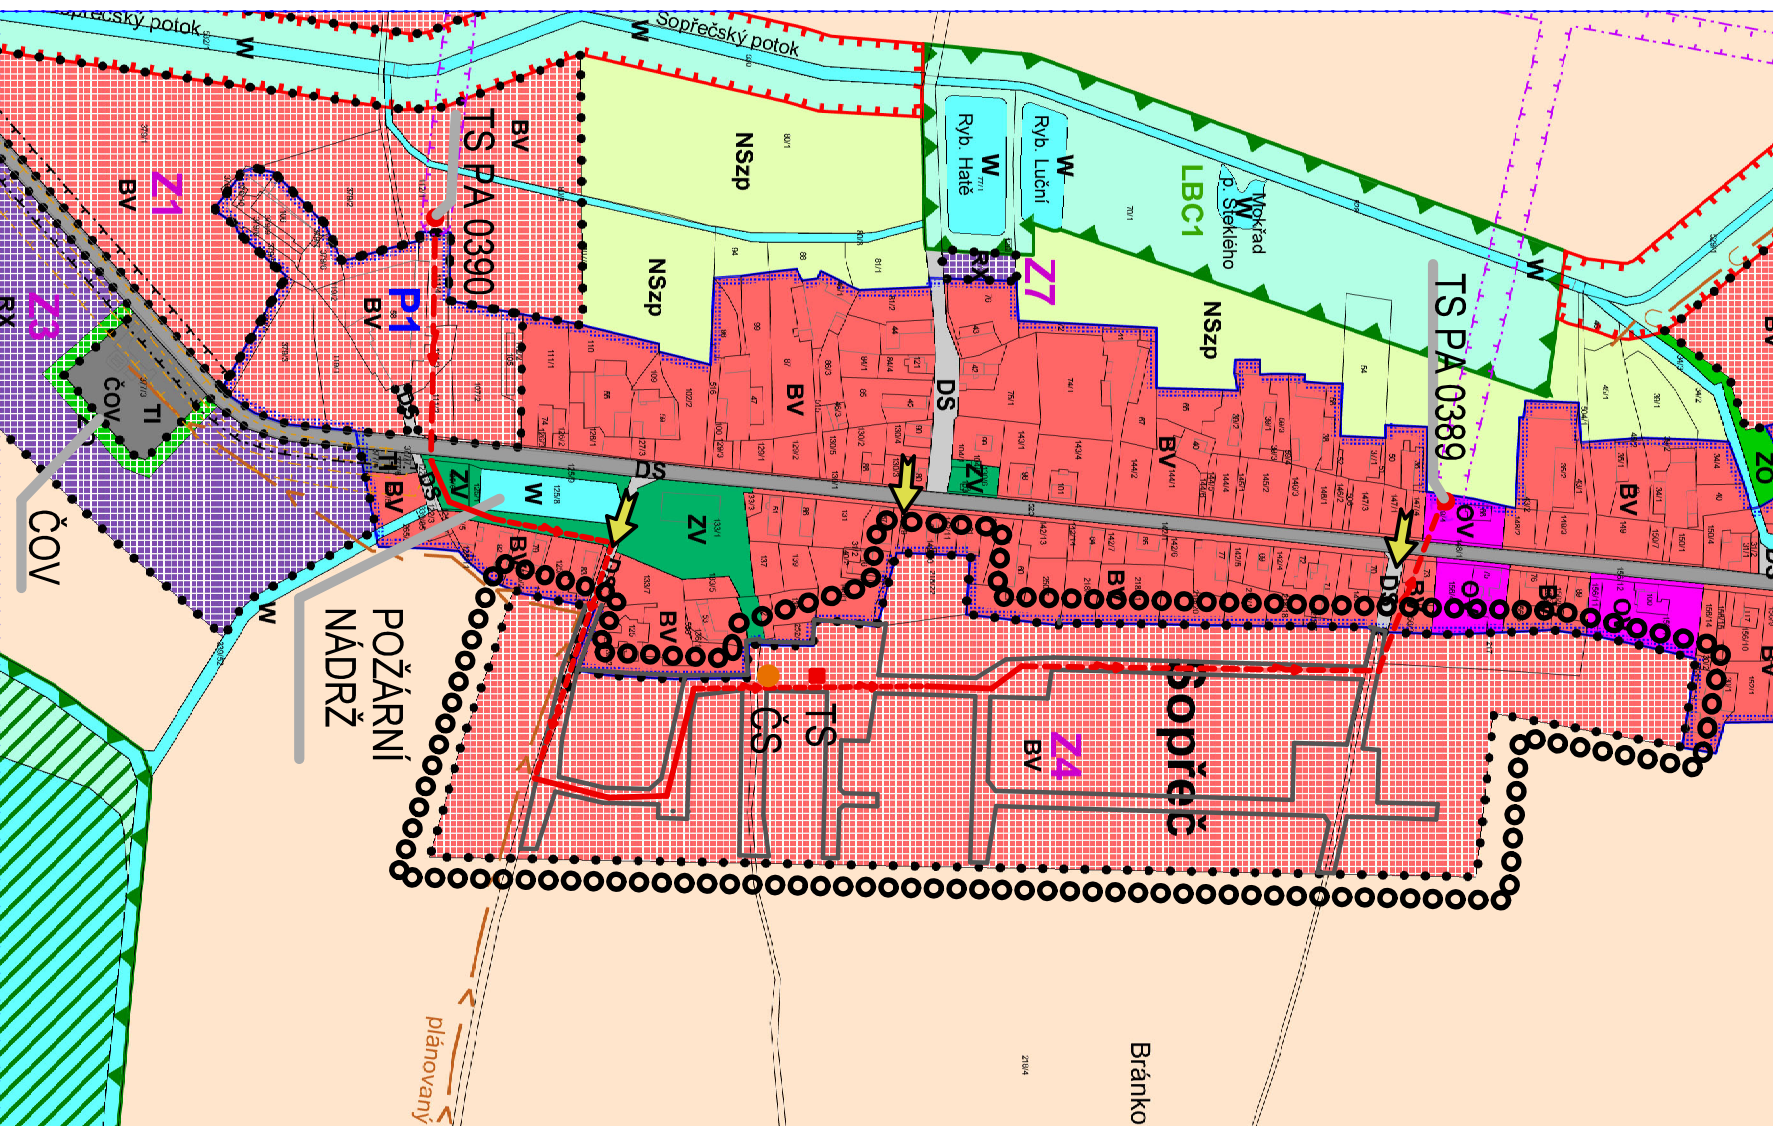

LEGENDA :

oooooooooooo

HRANICE ŘEŠENÉHO ÚZEMÍ



VSTUPY DO ÚZEMÍ



KABEL VN - NÁVRH



TS

TRAFOSTANICE



ČS

ČERPAČÍ STANICE SPLAŠKOVÝCH VOD

ZPRACOVAL ING.ARCH. PAVEL MUDRUŇKA - 11. 2020

MĚŘÍTKO

1 : 5000

2

SOPŘEČ
ÚZEMNÍ STUDIE
LOKALITA Z4
ŠIRŠÍ VZTAHY