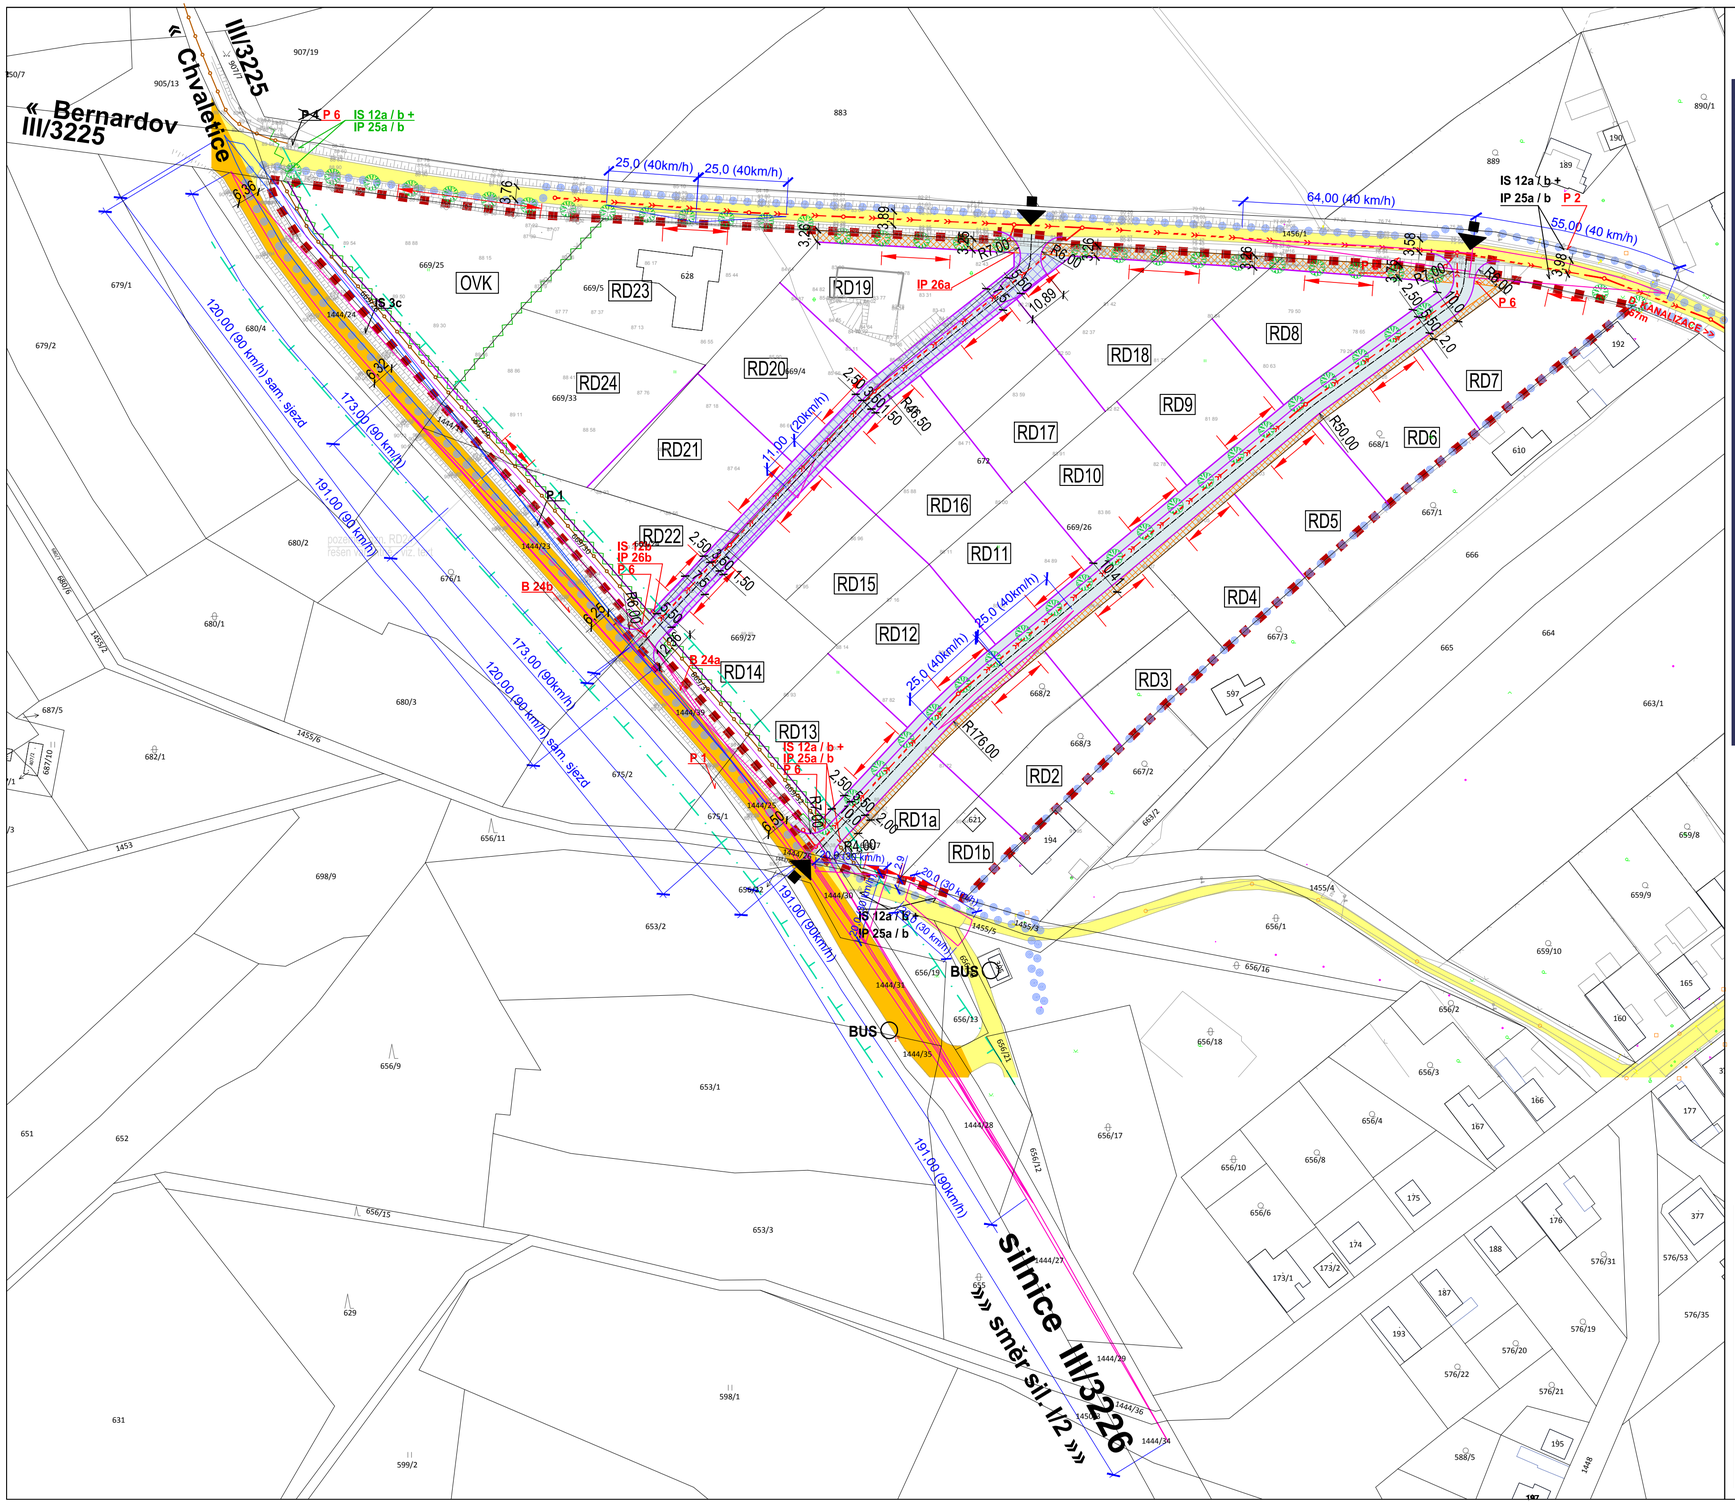

LEGENDA

stav	návrh	
		hranice kontaktního území
		hranice řešeného území
		hranice ploch s rozdílným funkčním využitím (ÚP Chvaletice)
625		hranice pozemků KN
		hranice stavebního pozemku
	RD7	označení stavebního pozemku
		liniová zeleň
		silnice III. třídy (III/3226)
		místní obslužné komunikace
		místní obslužné komunikace - funkční skupina D1 (obytná zóna)
		rozhledové trojúhelníky
BUS		zastávka hromadné dopravy
		stezka pro pěší a cyklisty
		chodník
		silniční ochranné pásmo
		dopravní napojení řešeného území
		orientace přístupu na pozemek (sjezd, vstup)

stav	přemístěné	návrh	DOPRAVNÍ ZNAČENÍ
IS 12a / b	IS 12a / b	IS 12a / b	Obec / Konec obce
IP 25a / b	IP 25a / b	IP 25a / b	Zóna s dopravním omezením (tempo 40km/h) / Konec zóny s dopravním omezením
		IP 26a / b	Obytná zóna / Konec obytné zóny
		P 2	Hlavní pozemní komunikace
		P 6	Stůj, dej přednost v jízdě!
P 1		P 1	Křižovatka s vedlejší pozemní komunikací
		B 24a / b	Zákaz odbočování vpravo / vlevo
P 4			Dej přednost v jízdě!
IS 3c			Směrová tabule

ZÁZNAM O ÚČINNOSTI

a) Správní orgán, který poslední změnu RP vydal:	Zastupitelstvo města Chvaletice
b) Pořadové číslo poslední změny RP:	1.
c) Datum nabytí účinnosti poslední změny RP:	
d) Jméno a příjmení, funkce oprávněné úřední osoby pořizovatele:	Lenka Horničková vedoucí Odboru stavebního a územního plánování Městský úřad Chvaletice
Podpis oprávněné úřední osoby pořizovatele: Lenka Horničková	Otisk úředního razítka:

IDENTIFIKAČNÍ ÚDAJE

Zakázka:

REGULAČNÍ PLÁN
CHVALETICE, HORNICKÁ ČTVRŤ - západ, "U křižovatky"

Etapa:

ÚPLNÉ ZNĚNÍ RP PO VYDÁNÍ ZMĚNY č. 1

Objednatel:

Město CHVALETICE

Zhotovitel:

Atelier "AURUM" s.r.o., Pardubice

ateliér aurum® s.r.o.
ARCHITEKTURA ○ URBANISMUS
REGIONÁLNÍ ÚZEMNÍ MANAGEMENT

Zpracovatelský kolektiv:

Ing. arch. Ivana Petrů
Ing. arch. Jana Půlpytlová
Ing. Pavel Petrů
Ing. arch. Dana Suchánková

Pořizovatel:

Městský úřad Chvaletice
Odbor stavební a územního plánování

Příloha:

GRAFICKÁ ČÁST RP

I.3.a.1

ŘEŠENÍ DOPRAVNÍ INFRASTRUKTURY

Měřítko: 1 : 1000 | Datum: 12/2021 | Zakázka: Z20/23