


# ÚP JANKOVICE

## VÝKRES PŘEDPOKLÁDANÝCH ZÁBORŮ PŮDNÍHO FONDU

### 1 : 5 000

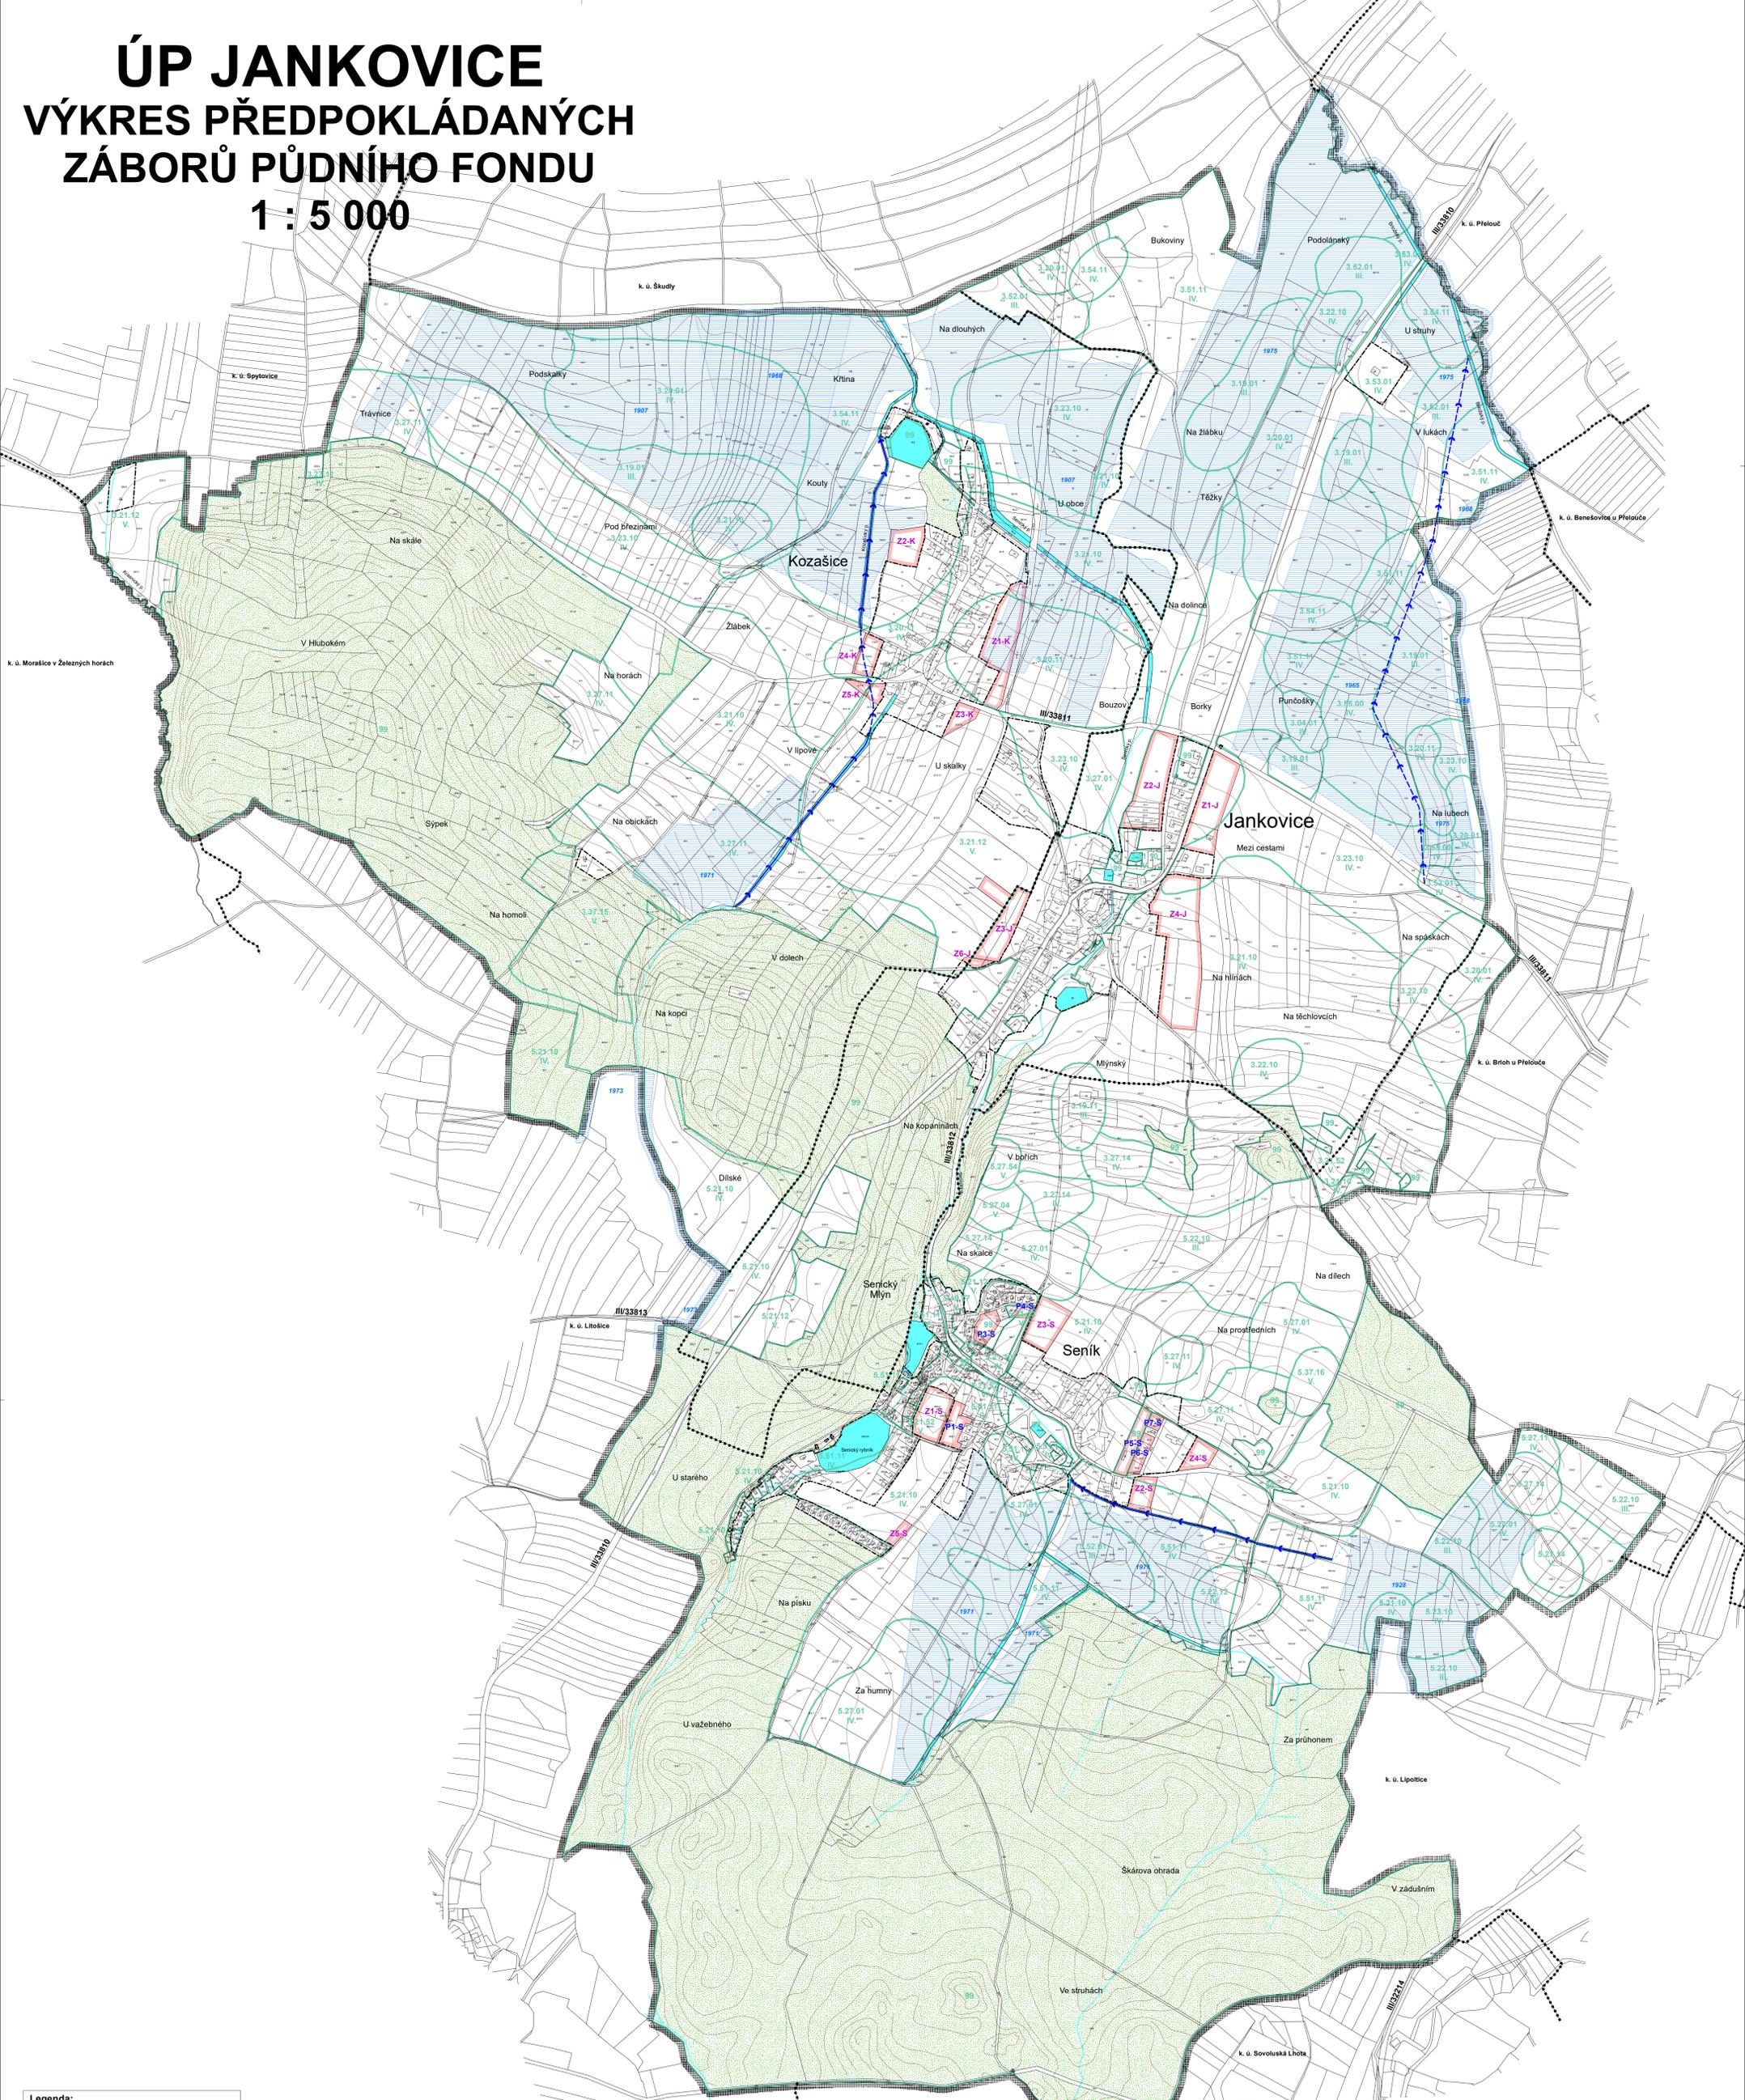

**Legenda:**

|  |   |
|--|---|
|  | hranice katastrálního území, navazujících k. ú. |
|  | hranice územního plánu                          |
|  | zastavěné plochy                                |
|  | plánované zastavěné plochy                      |
|  | kód BPEJ  |
|  | území ochrany ZPF                               |
|  | meliorované území                               |
|  | hlavní odvodňovací zařízení (HOZ) - otevřené    |
|  | hlavní odvodňovací zařízení (HOZ) - zatrubněné  |
|  | vodní plochy a toky                             |
|  | plochy lesů hospodářských                       |

**Záznam o účinnosti ÚZEMNÍ PLÁN JANKOVICE**

|                                  |   |
|----------------------------------|---|
| Správní orgán, který ÚP vydal:   | Zastupitelstvo obce Jankovice                           |
| Datum vydání:                    |   |
| Datum nabytí účinnosti:          |   |
| Pořizovatel:                     | Městský úřad Přeclouč, stavební odbor, územní plánování |
| Oprávněná úřední osoba:          | Ing. Stanislav Studnička                                |
| Podpis a otiisk úředního razítka |   |

**ÚP JANKOVICE**  
VÝKRES PŘEDPOKLÁDANÝCH ZÁBORŮ PŮDNÍHO FONDU

|                       |  |
|-----------------------|--|
| Hlavní projektant:    | Ing. arch. Pavel Tománek   |
| Vypracoval:           | Vodní hosp. Elektroizvozy Plynovody ZPF ÚSES   |
| Ing. arch. P. Tománek | plevzato Ing. Kaza / A. Líka plevzato Ing. arch. P. Tománek plevzato / Ing. Baladová |
| Investor:             | Obec Barchov   |
| Území:                | k. ú. Jankovice u Přeclouče, k. ú. Kozalce, k. ú. Seník                              |
| Formát:               | 1 : 5 000  |
| Mapa:                 | ÚPO  |
| Stupeň:               | 05/2020  |
| Datum:                | Zak. číslo 1/151/17  |
| Část:                 |  |

