


SELMICE ÚZEMNÍ PLÁN ODŮVODNĚNÍ

- Odůvodnění -
VÝKRES ŠIRŠÍCH VZTAHŮ
M 1 : 50 000

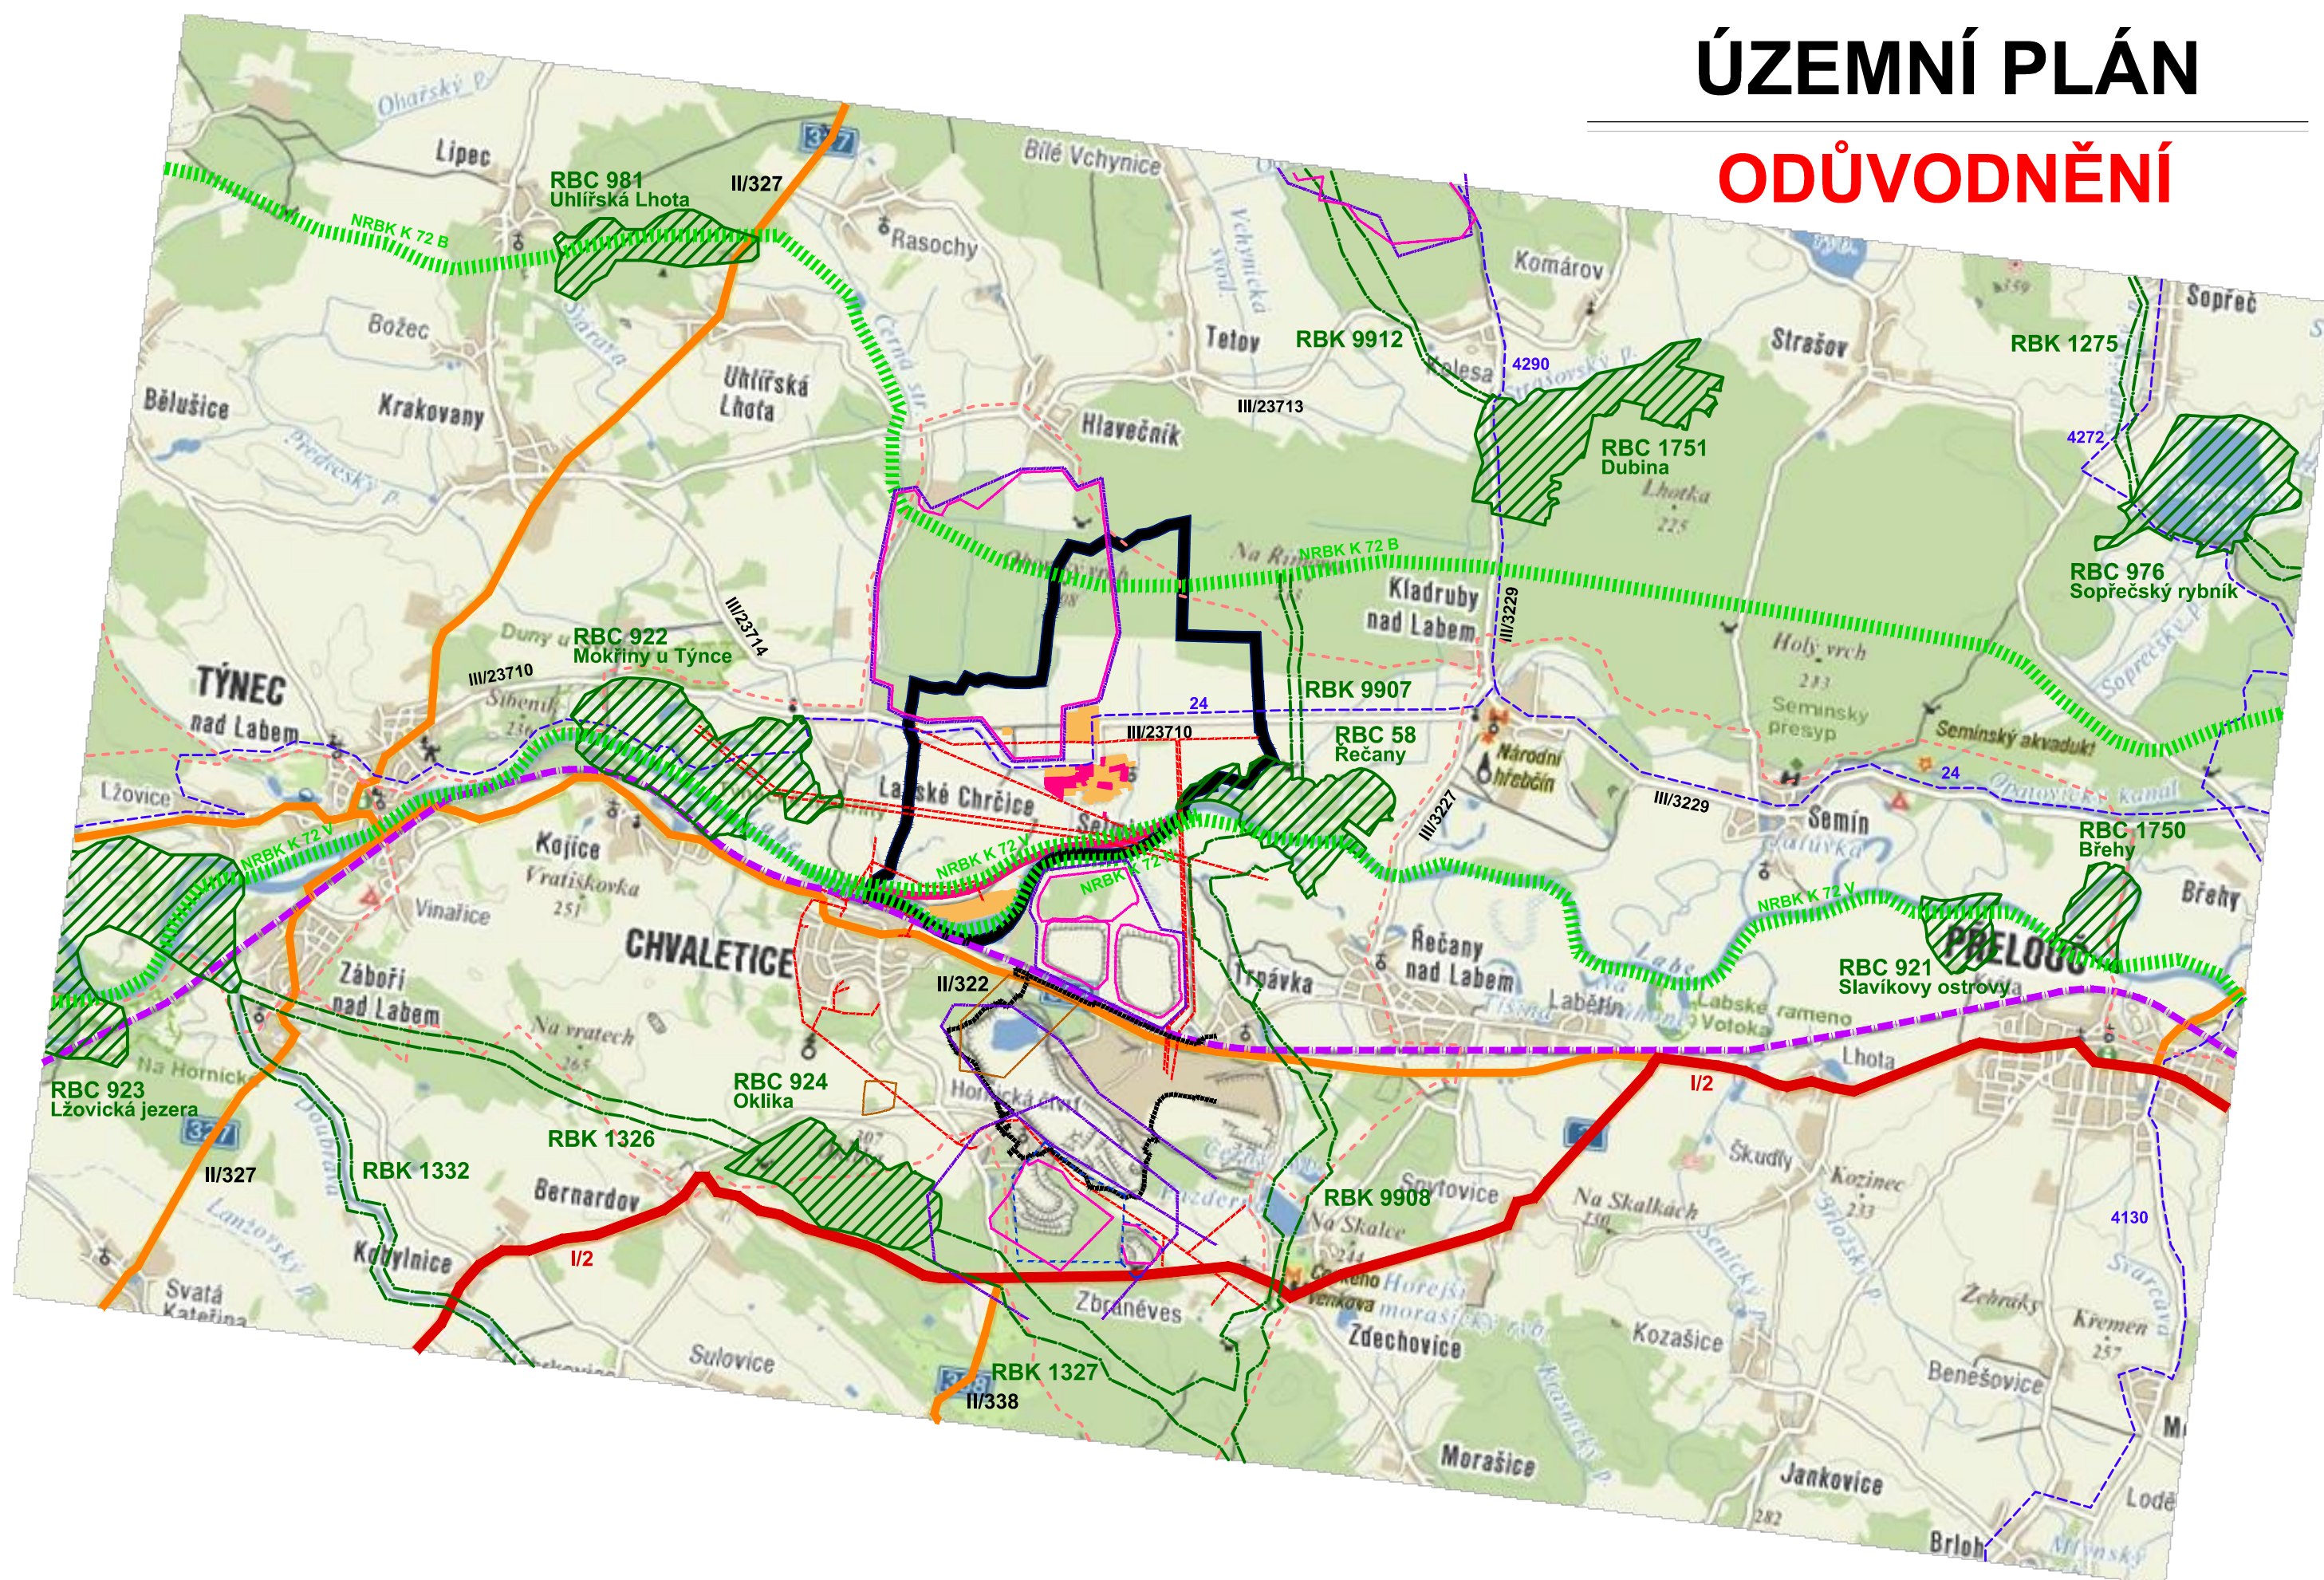

LEGENDA :

-  hranice řešeného, katastrálního území
-  zastavěné území obce
-  navržené zastavitelné plochy
-  plochy lesů
-  vodní plochy a toky
-  komunikace I. třídy
-  komunikace II. třídy
-  komunikace III. třídy
-  železnice
-  cyklotrasa
-  značená turistická trasa
-  ochranné pásmo elektrárny Chvaletice
-  nadzemní vedení elektro VVN a VN
-  chráněné ložiskové území
-  výhradní ložisko nerostů
-  poddolované území
-  dobývací prostor
- ÚSES**
-  osa nadregionálního biokoridoru
-  regionální biocentrum
-  regionální biokoridor



Objednatel :
Obec Selmice

Zhotovitel :
Atelier AURUM s.r.o. Pardubice

Zodpovědný projektant : Ing. arch. Ivana Petřů
Zpracovatelský kolektiv : Ing. Drahomír Ježek
Ing. Pavel Petřů
Michal Izák
Olga Lukášová

atelier **aurum**[®]
S.R.O.
ARCHITEKTURA • URBANISMUS
REGIONÁLNÍ ÚZEMNÍ MANAGEMENT

zakázka : 40/2007
etapa : pro vydání
datum : 03/2011
měřítko : 1 : 50 000

SELMICE - ÚZEMNÍ PLÁN

ODŮVODNĚNÍ - Výkres širších vztahů

příloha č.

II.B2