


ÚP Sopřeč

Koordinální výkres

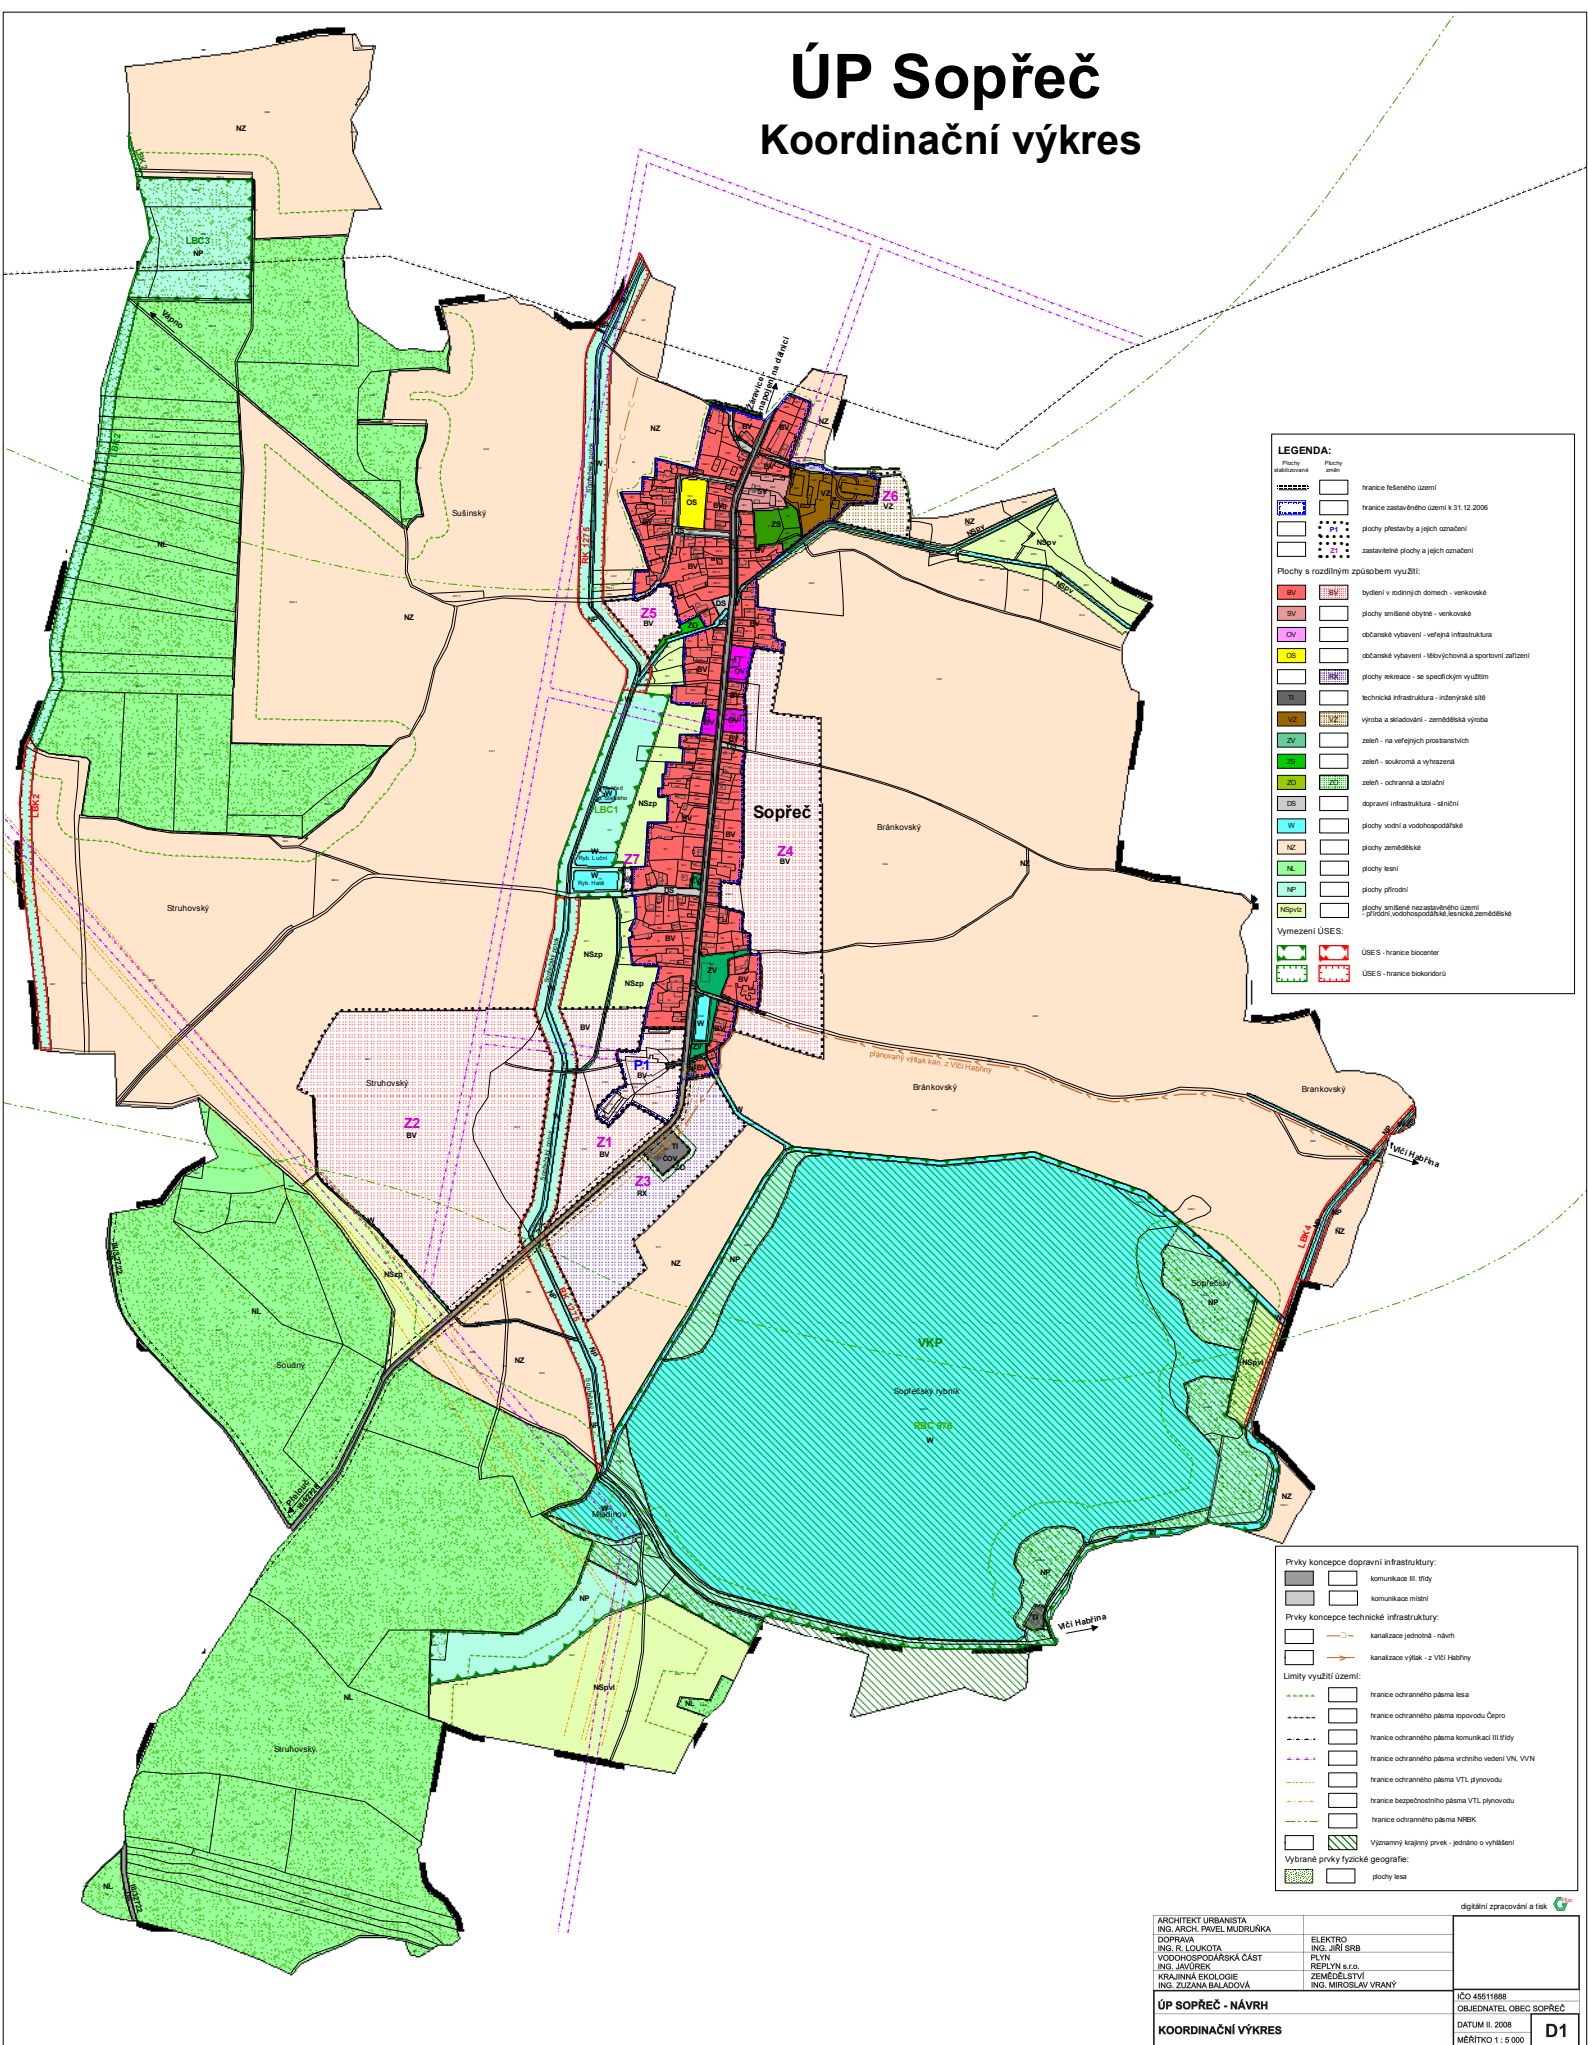

LEGENDA:

Plochy s rozdílným způsobem využití:		
Vymezení ÚSES:		

Plochy koncepce technické infrastruktury:		
Limity využití území:		
Vybrané prvky fyzické geografie:		

ARCHITEKT URBANISTA
 ING. ARCH. PAVEL MUDRUKA
 DOPRAVA
 ING. R. LUKOTA
 VODOHOSPODÁŘSKÁ ČÁST
 ING. JARUPEK
 KRAJINNÁ EKOLOGIE
 ING. ZUZANA BALADOVÁ

ELEKTŘIK
 ING. JARUPEK
 PLYN
 REPLYN s.r.o.
 ZEMĚDĚLSTVO
 ING. MIROSLAV VRANY

ÚP SOPŘEČ - NÁVRH
 KOORDINAČNÍ VÝKRES

digitální zpracování a tisk

ICO 45511888
 OBJEDNATEL OBEC SOPŘEČ
 DATUM II. 2008
 MĚŘÍTKO 1 : 5 000

D1