




## LEGENDA

- Hranice kraje
- Hranice ORP
- Hranice řešeného území
- Dálnice - stav
- Silnice I. třídy - stav
- Silnice II. třídy - stav
- Železnice - stav
- Koridor železnice dle ZÚR - návrh
- Koridor silnice I. třídy dle ZÚR - návrh
- Koridor silnice II. třídy dle ZÚR - návrh
- Koridor VVN dle ZÚR - návrh
- Koridor VTL dle ZÚR - návrh
- Koridor ropovodu dle ZÚR - návrh
- Nadregionální biokoridor dle ZÚR
- Nadregionální biocentrum dle ZÚR
- Regionální biokoridor dle ZÚR
- Regionální biocentrum dle ZÚR
- Koridor pro průplavní spojení D-O-L dle ZÚR - územní rezerva
- Obec s rozšířenou působností pro obec Svojsice
- Obec s pověřeným úřadem pro obec Svojsice

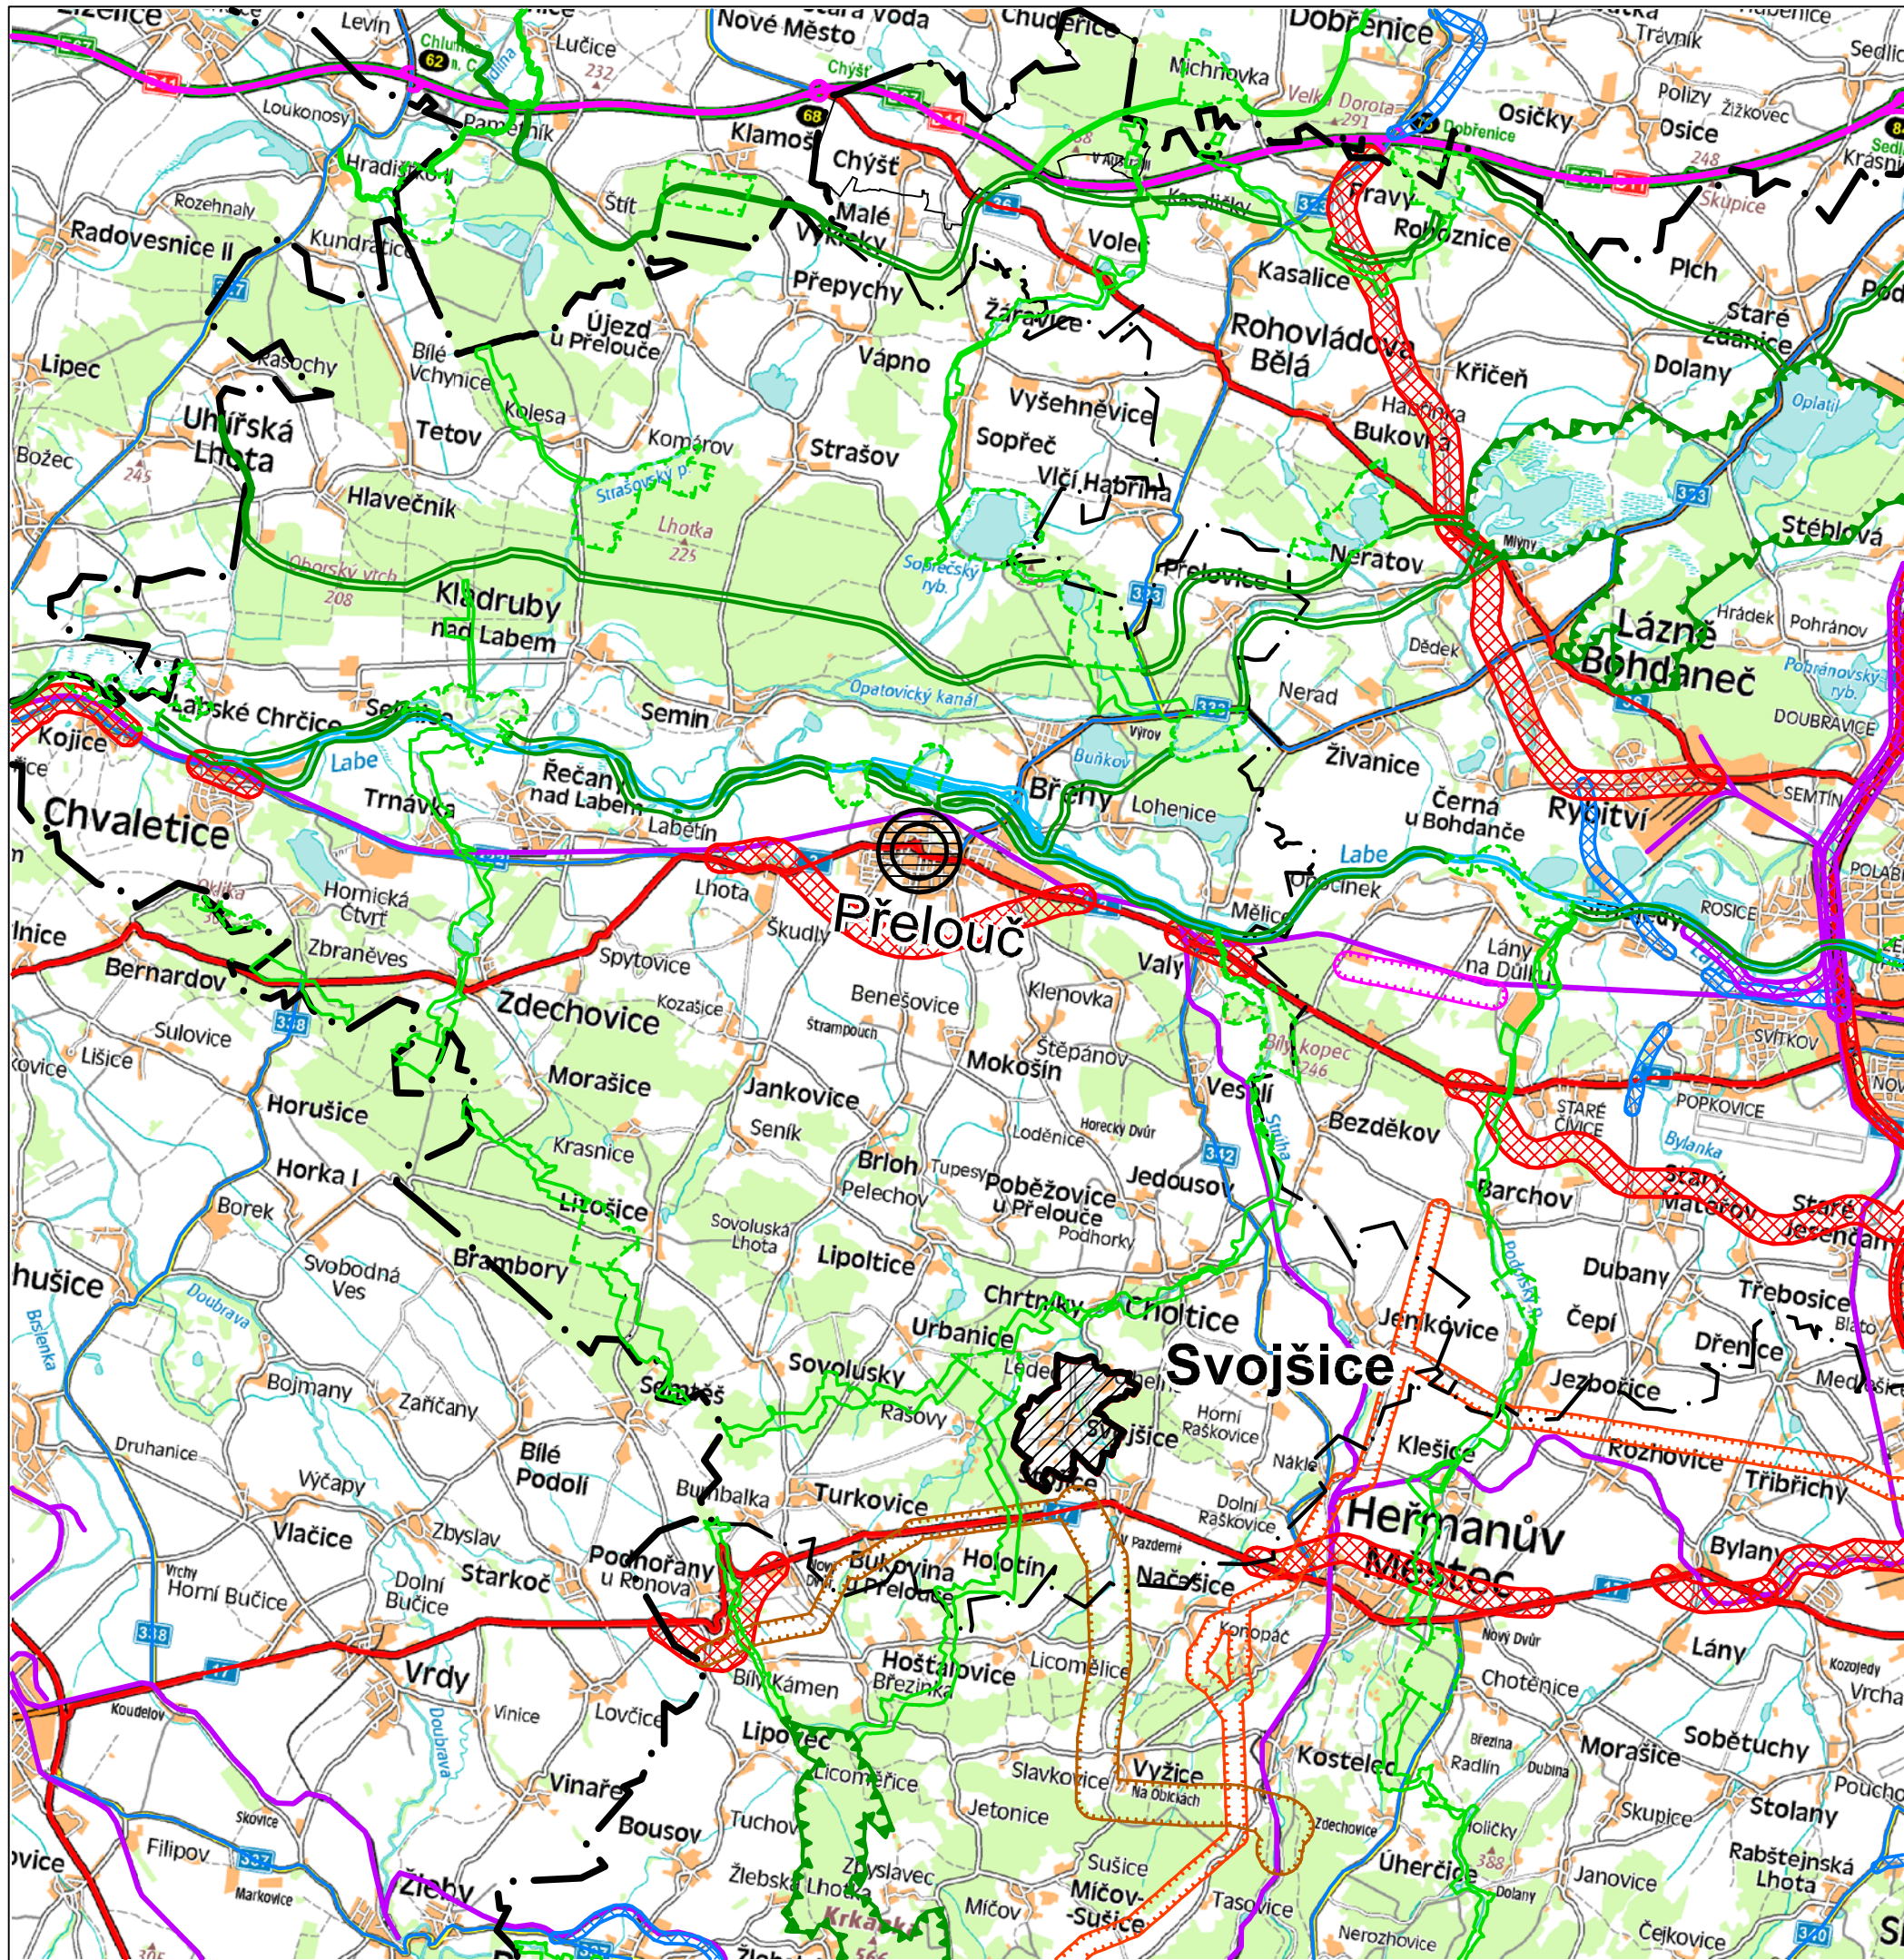

## ODŮVODNĚNÍ ÚZEMNÍHO PLÁNU SVOJSICE VÝKRES ŠIRŠÍCH VZTAHŮ

2

|                                  |               |   |               |
|----------------------------------|---------------|---|---------------|
| Projektant:                      |               | <b>REGIO</b> s.r.o.<br>PROJEKTOVÝ ATELIER<br>HRADEC KRÁLOVÉ                                                                                     |               |
| REGIO, projektový ateliér s.r.o. |               | Autorský kolektiv:   |               |
|                                  |               | Ing. arch. Jana Šejvlová, Ing. Zlata Macháčová, RNDr. Lukáš Zemánek, Ph.D.,<br>Lucie Hostáková, Pavel Kupka, Jan Harčarik, Ing. Zuzana Baladová |               |
| Digitální zpracování:            |               | AutoCAD Civil 3D 2008   |               |
| Objednatel:                      | Obec Svojsice | Návrh:   | Listopad 2014 |
| Měřítko:                         | 1 : 100 000   | Vydáný ÚP:   | Prosinec 2015 |