


ÚP MORAŠICE

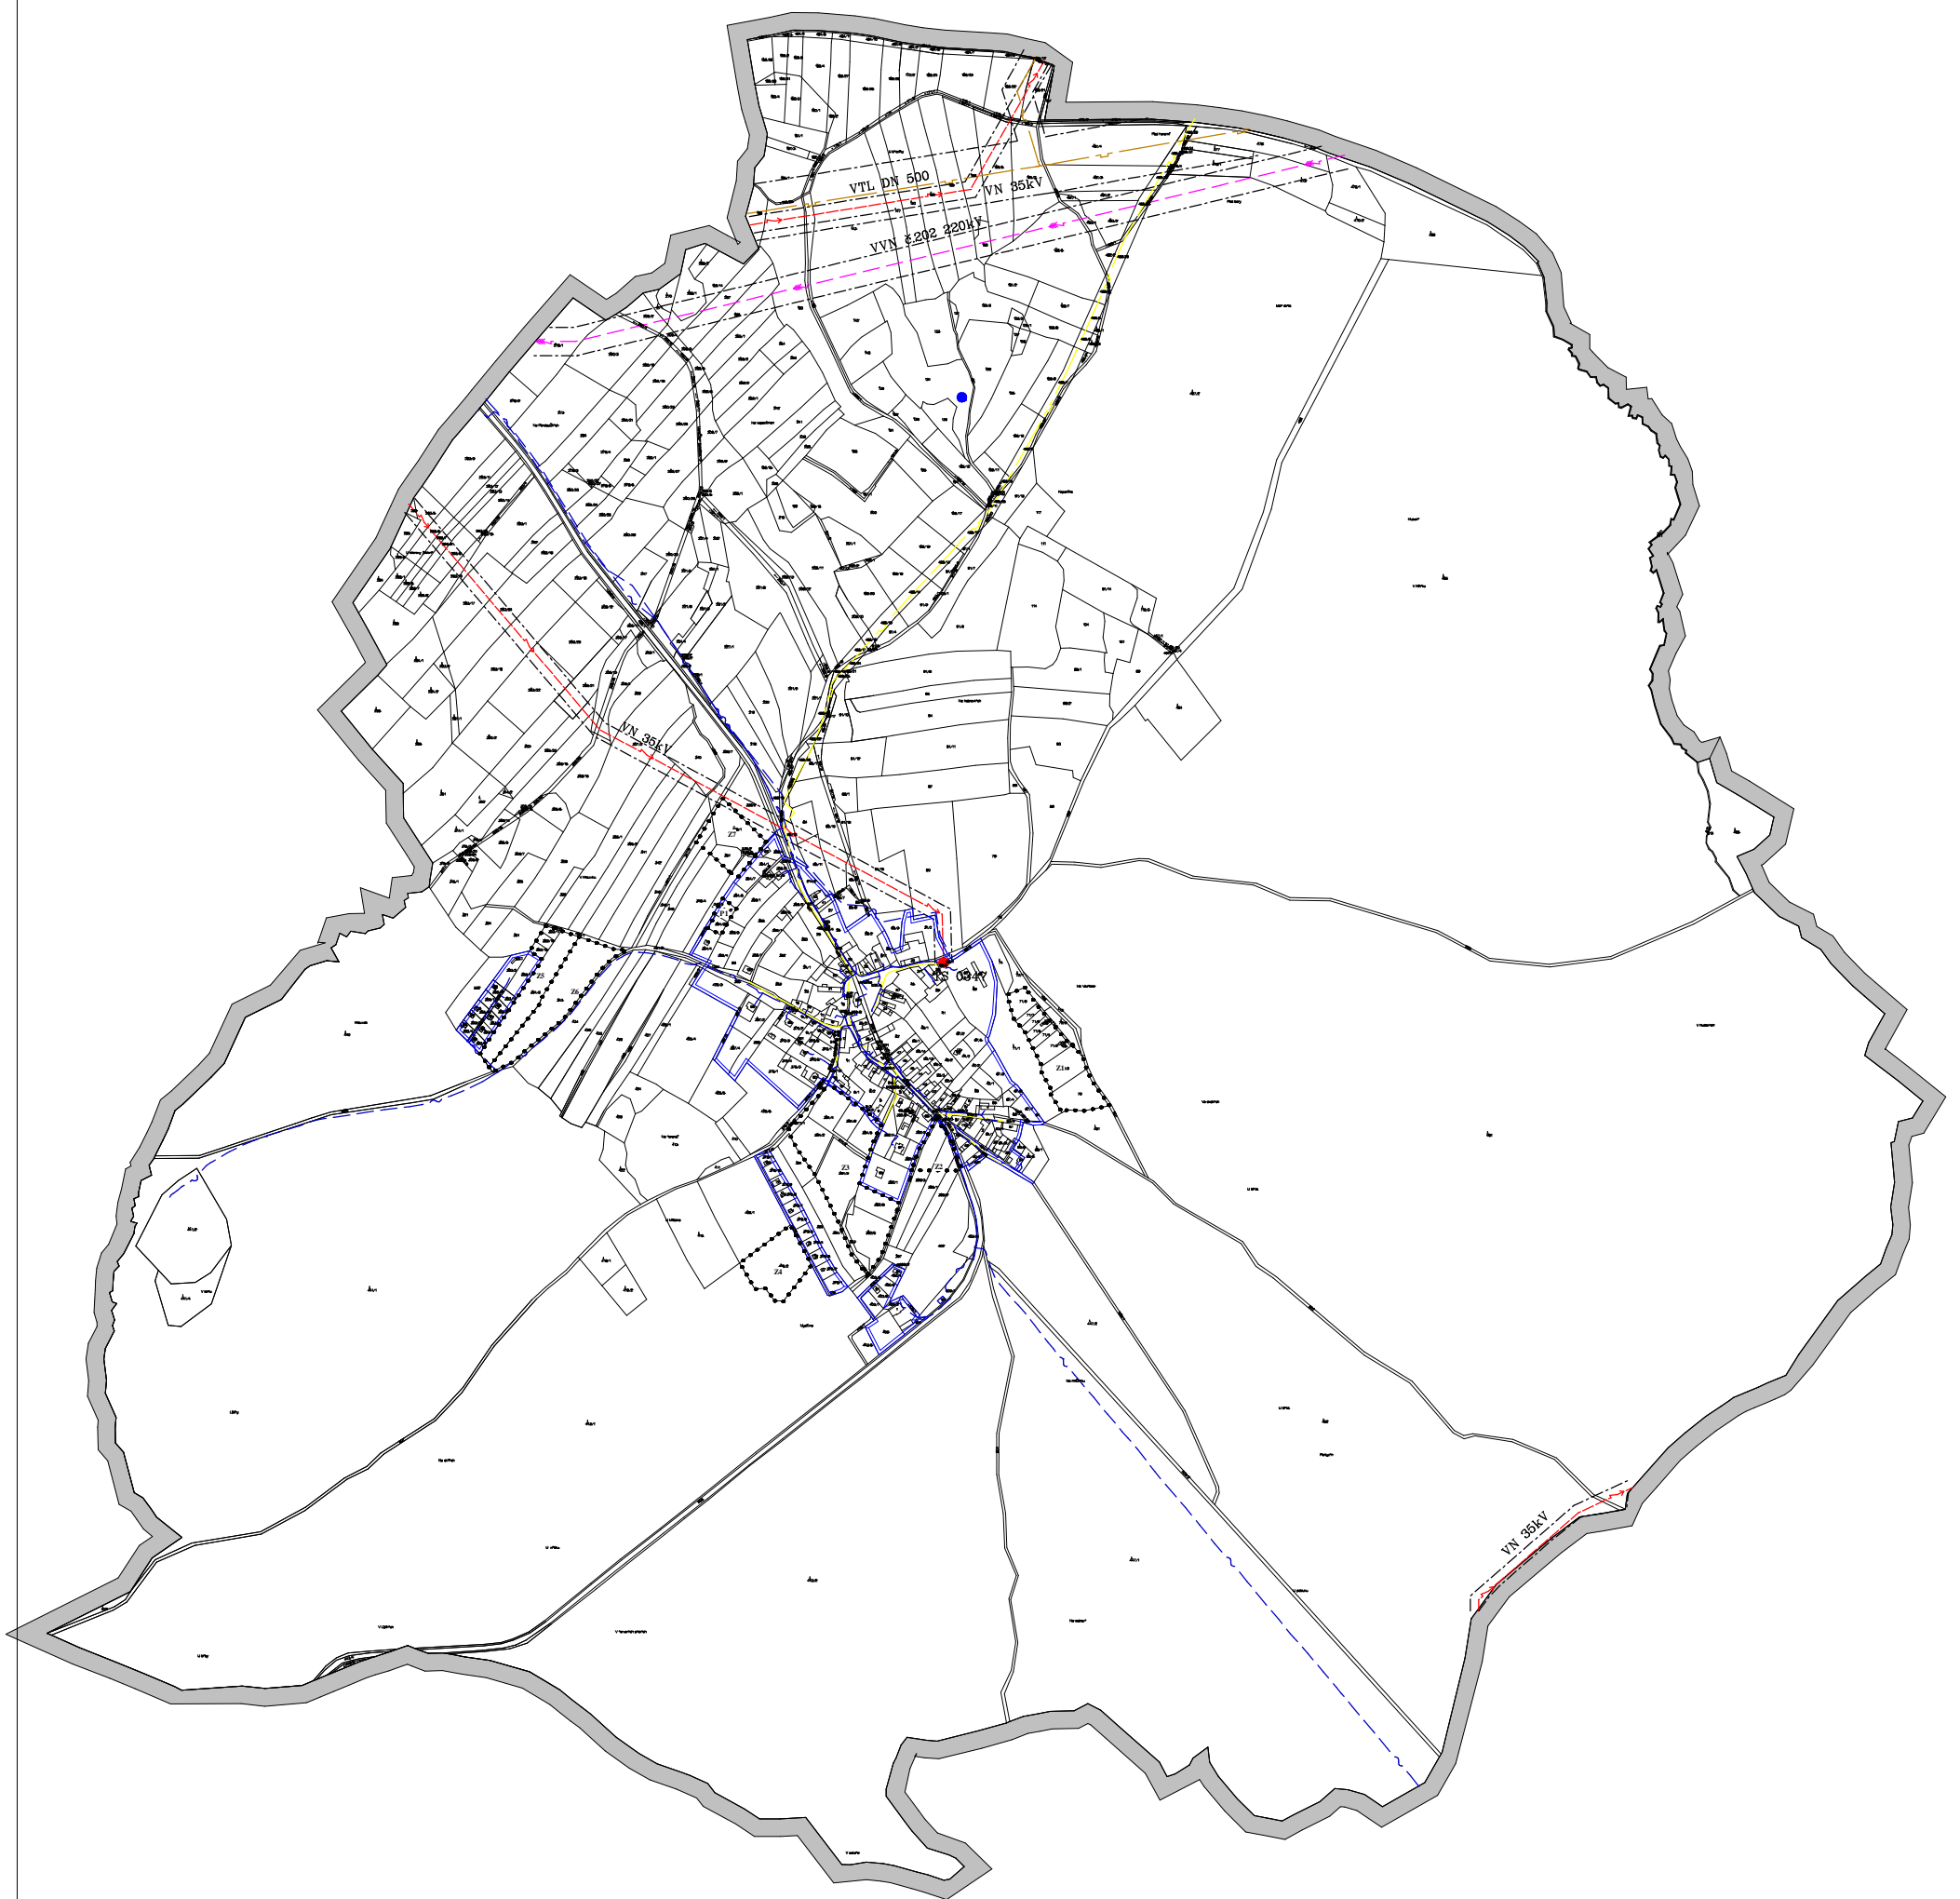

LEGENDA

	HRANICE ŘEŠENÉHO ÚZEMÍ
	ZASTAVĚNÉ ÚZEMÍ K 30.09.2015
	Z1 ZASTAVITELNÉ PLOCHY
	P1 PLOCHY PŘESTAVBY
	stav. PLYN VTL
	návrh PLYN STL
	VRCHNÍ ELEKTRICKÁ VEDENÍ VN 35kV
	VRCHNÍ ELEKTRICKÁ VEDENÍ VVN 400kV
	TRAFOSTANICE
	STANICE ELEKTROKOMUNIKAČNÍCH ZAŘÍZENÍ
	TELEKOMUNIKAČNÍ VEDENÍ
	OCHRANNÁ PÁSMA

POŘIZOVATEL: MÚ PŘELOUČ ZPRACOVATEL: ING.ARCH.MILAN VOJTĚCH
DATUM: 10/2015 MĚŘÍTKO: 1:5 000

VÝKRES TECHNICKÉ INFRASTRUKTURY –
ELEKTRO, PLYN, SPOJE I.3