


ÚP MORAŠICE

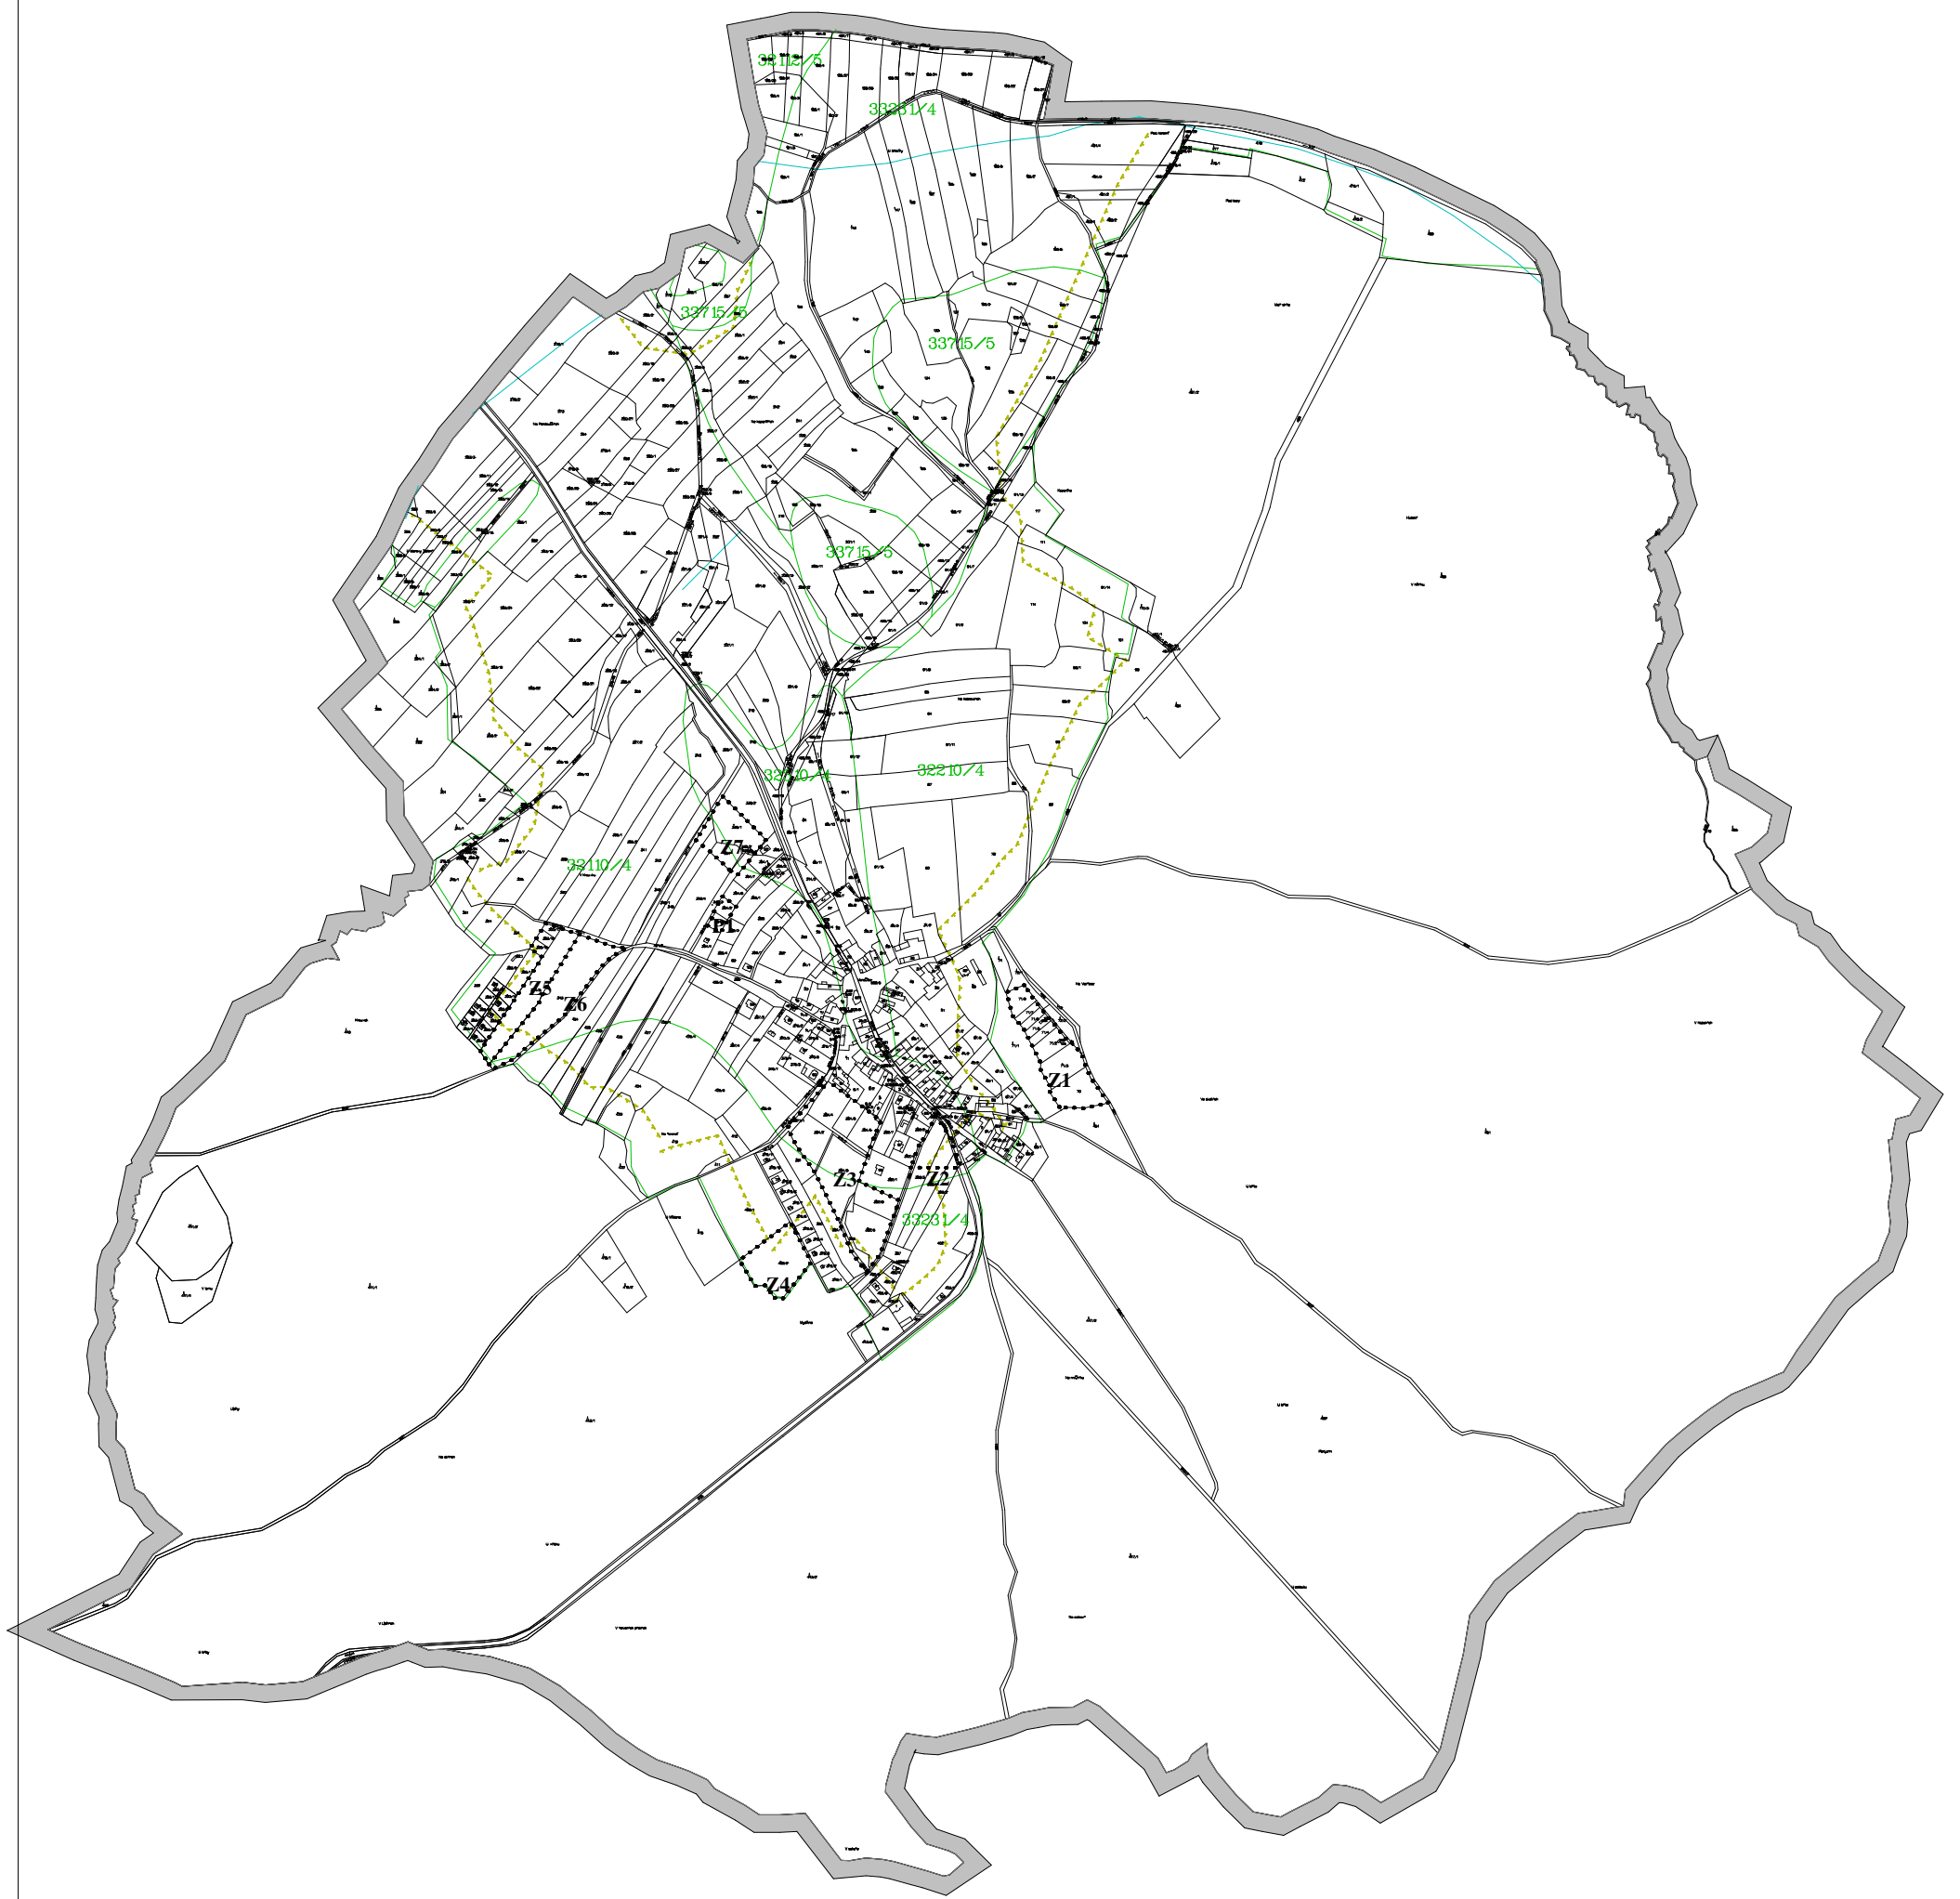

LEGENDA

	HRANICE ŘEŠENÉHO ÚZEMÍ
	ZASTAVĚNÉ ÚZEMÍ K 30.09.2015
	ZASTAVITELNÉ PLOCHY
	PLOCHY PŘESTAVBY
	stav. HHRANICE BPEJ
	návrh BPEJ/TRÍDY OCHRANY PŮDY
	ODVODNĚNÍ LINOVÉ
	OCHRANNÉ PÁSMO LESA

POŘIZOVATEL: MÚ PŘELOUČ ZPRACOVATEL: ING.ARCH.MILAN VOJTĚCH
DATUM: 10/2015 MĚŘÍTKO: 1:5 000

VÝKRES PŘEDPOKLÁDANÝCH ZÁBORŮ
PŮDNIHO FONDU II.6