


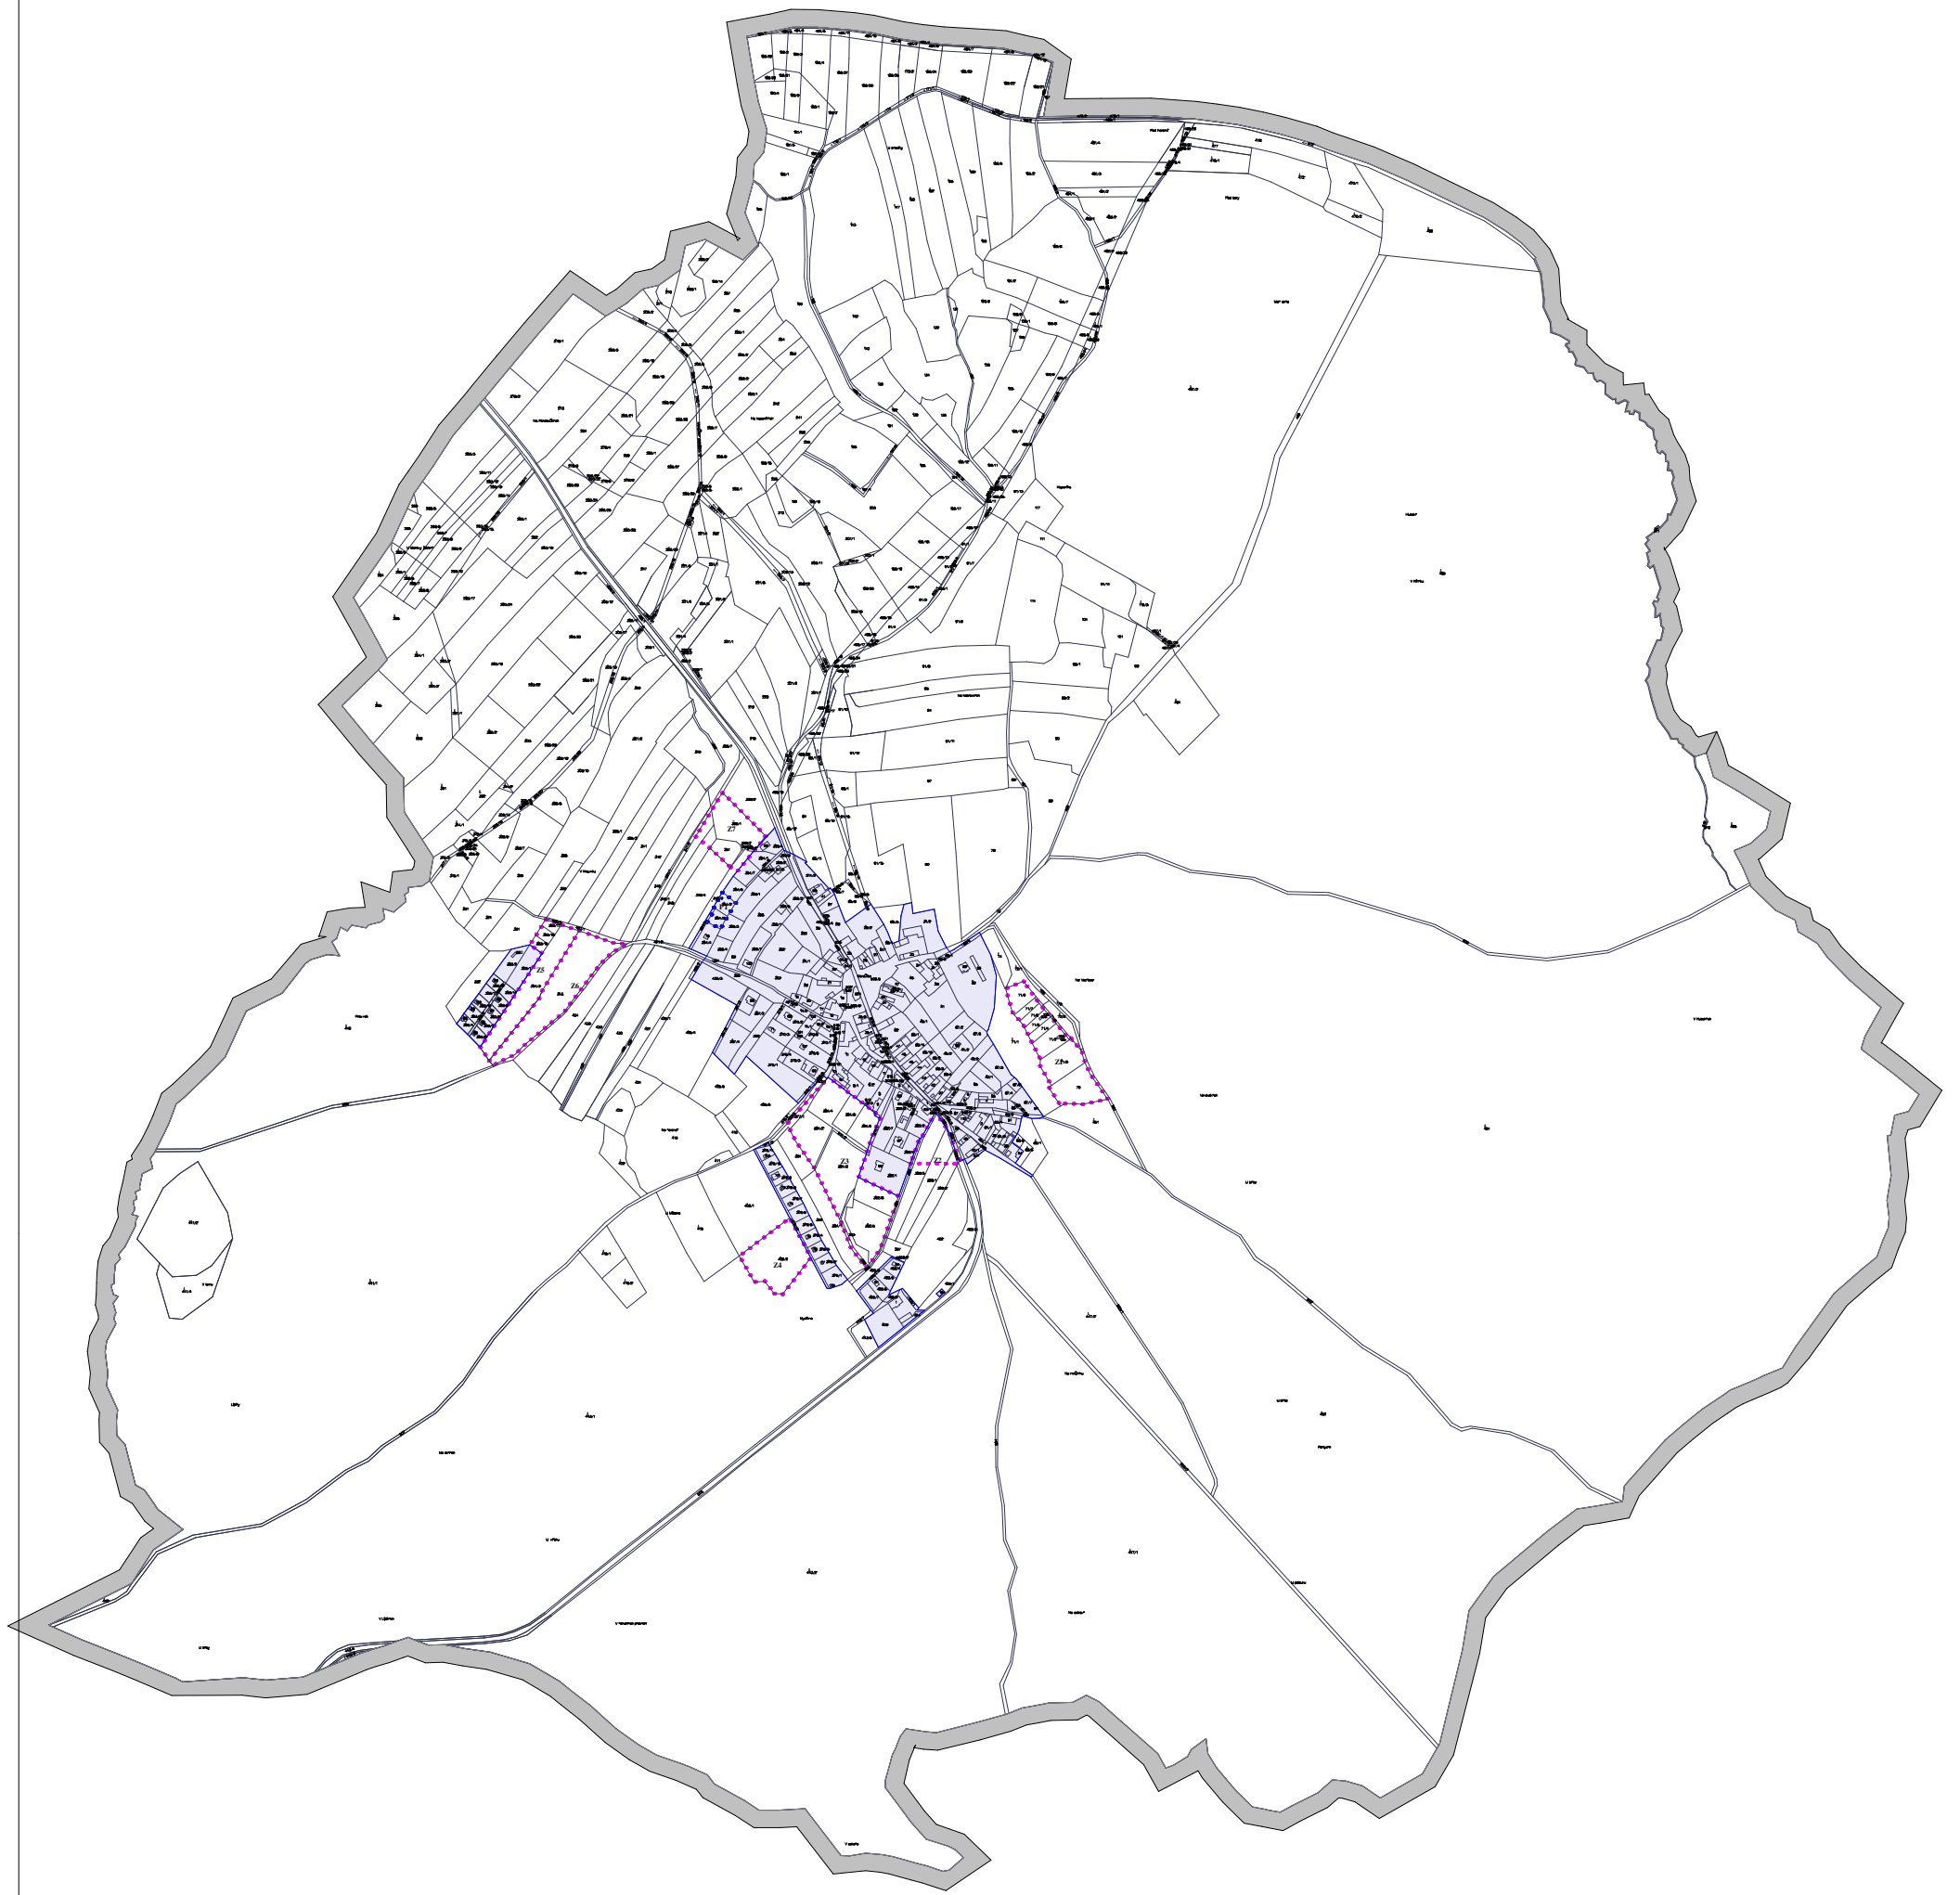



# ÚP MORAŠICE



## LEGENDA

- |   |                              |
|---|------------------------------|
|  | HRANICE ŘEŠENÉHO ÚZEMÍ       |
|  | ZASTAVĚNÉ ÚZEMÍ K 30.09.2015 |
|  | Z1 ZASTAVITELNÉ PLOCHY       |
|  | P1 PLOCHY PŘESTAVBY          |

 POŘIZOVATEL: MČ PŘELOUČ ZPRACOVATEL: ING.ARCH.MILAN VOJTĚCH  
DATUM: 10./2015 MĚŘÍTKO: 1:5 000

ZÁKLADNÍ ČLENĚNÍ ÚZEMÍ

I.1