
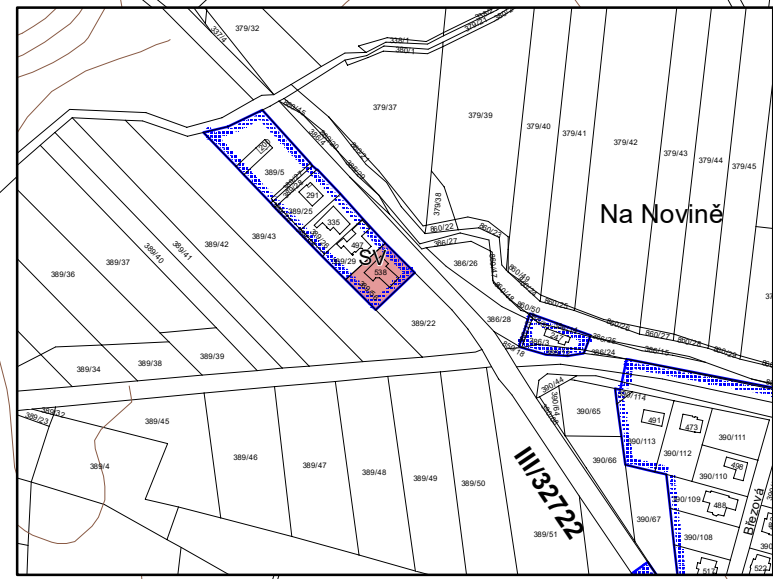


Změna č. 2 ÚP BŘEHY

HLAVNÍ VÝKRES

1 : 5 000

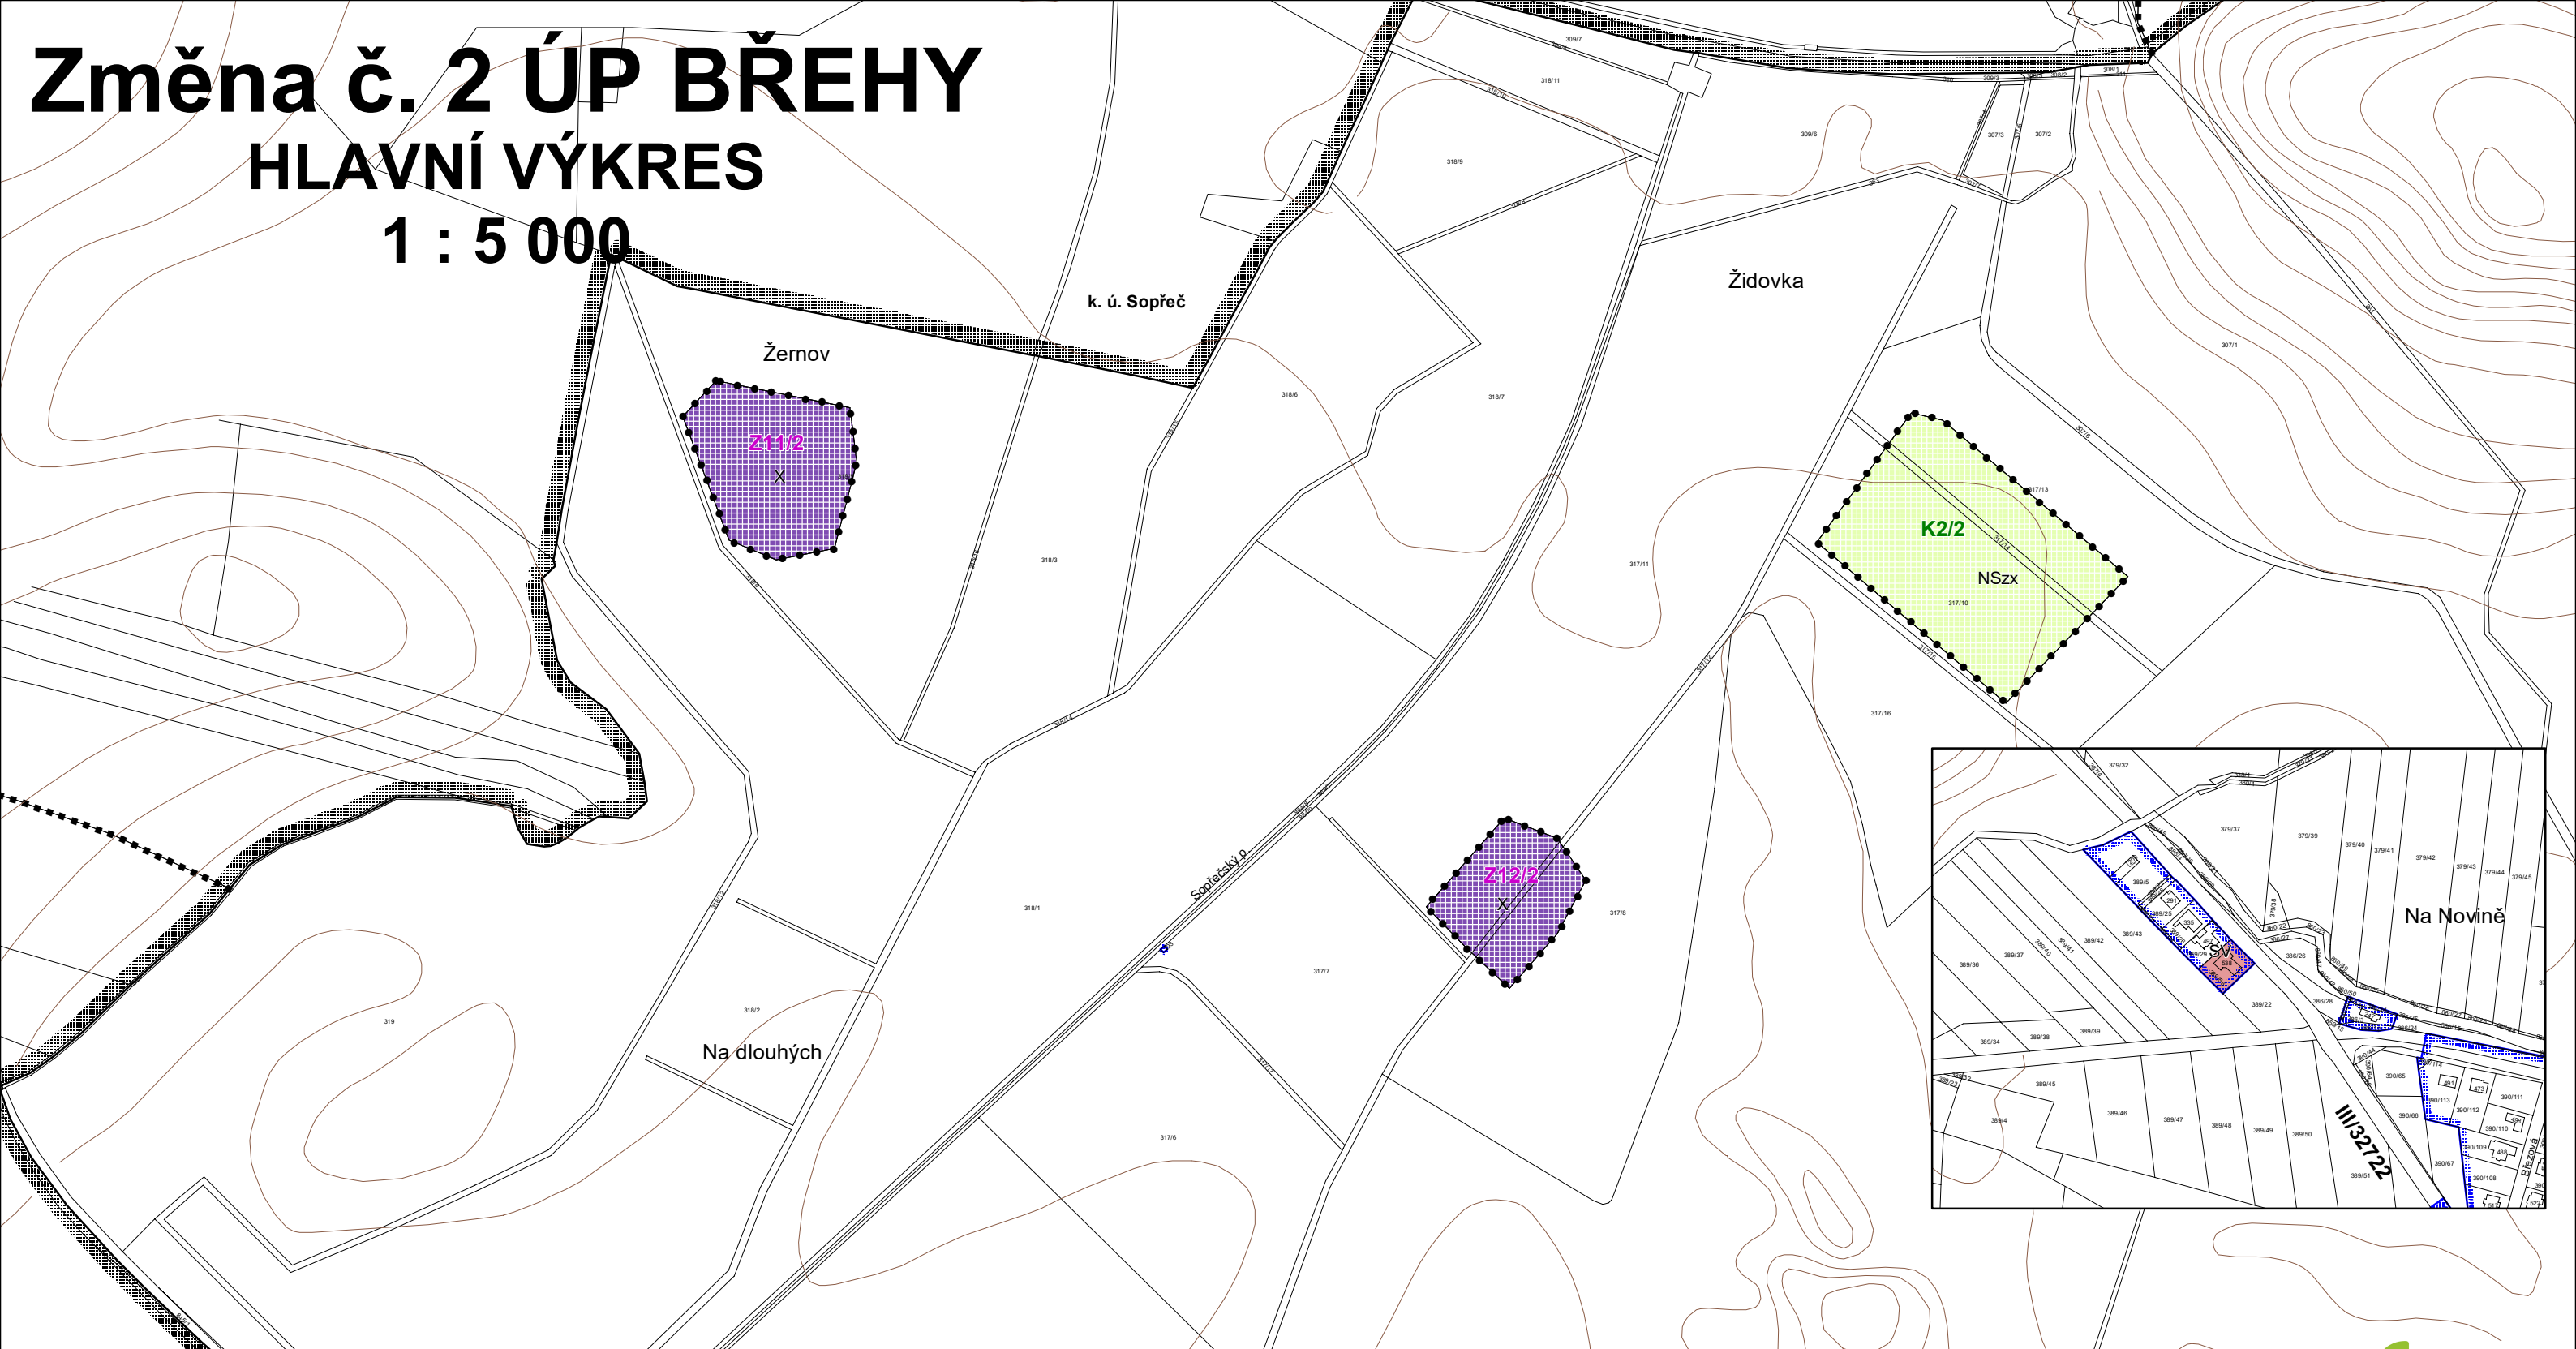

Legenda Změny č. 2 ÚP:

	Plochy stabilizované		Plochy změn
			hranice řešeného území
			hranice navazujících katastrálních území
			zastavěné území k 31. 10. 2017
			zastavitelné plochy
			plochy změn v krajině
Plochy s rozdílným způsobem využití:			
			plochy smíšené obytné - venkovské
			plochy smíšené nezastavěného území - zemědělské, s jinou specifickou funkcí
			plochy specifické

DIGITÁLNÍ ZPRACOVÁNÍ A TISK **GPlus** s.r.o.

Hlavní projektant : Ing. arch. Pavel Tománek					
Vypracoval	Vodní hosp.	Elektrorozvody	Plynovody	ZPF	ÚSES
Ing. arch. P. Tománek	převzato	Ing. Koza	převzato	Ing. arch. P. Tománek	Ing. Baladová
Investor	Obec Břehy				
Území	k. ú. Břehy				



Změna č. 2 ÚP BŘEHY	
Formát	Měřítko
HLAVNÍ VÝKRES	1 : 5 000
	Stupeň
	ÚPD
	Datum
	11/2017
	Zak. číslo
	1/148/17
	Část

A2.2