

STRAŠOV - ÚZEMNÍ PLÁN - NÁVRH


VÝKRES VEŘEJNĚ PROSPĚŠNÝCH STAVEB, OPATŘENÍ A ASANACÍ

1 : 5 000



LEGENDA :

000	STRAŠOV	hranice katastrálního území
001	STRAŠOV	hranice zastavěného území obce k datu 02/2007
002	STRAŠOV	hranice zastavěné plochy
003	STRAŠOV	označení zastavěné plochy
004	STRAŠOV	zastavěná plocha
005	STRAŠOV	vodní plochy a toky
006	STRAŠOV	lesní plochy
007	STRAŠOV	VEREJNĚ PROSPĚŠNÉ STAVBY
008	STRAŠOV	plynovod STL
009	STRAŠOV	kabeleové vedení elektro
010	STRAŠOV	vodovod
011	STRAŠOV	kanalizace
012	STRAŠOV	ústřimná odpadních vod
013	STRAŠOV	vysvětlení z ústřimny odpadních vod
014	STRAŠOV	VEREJNĚ PROSPĚŠNÁ OPATŘENÍ
015	STRAŠOV	plochy pro založení prvku ÚSES
016	STRAŠOV	obnova cest v krajně
017	STRAŠOV	ASANACE
018	STRAŠOV	nejdou navrhovány

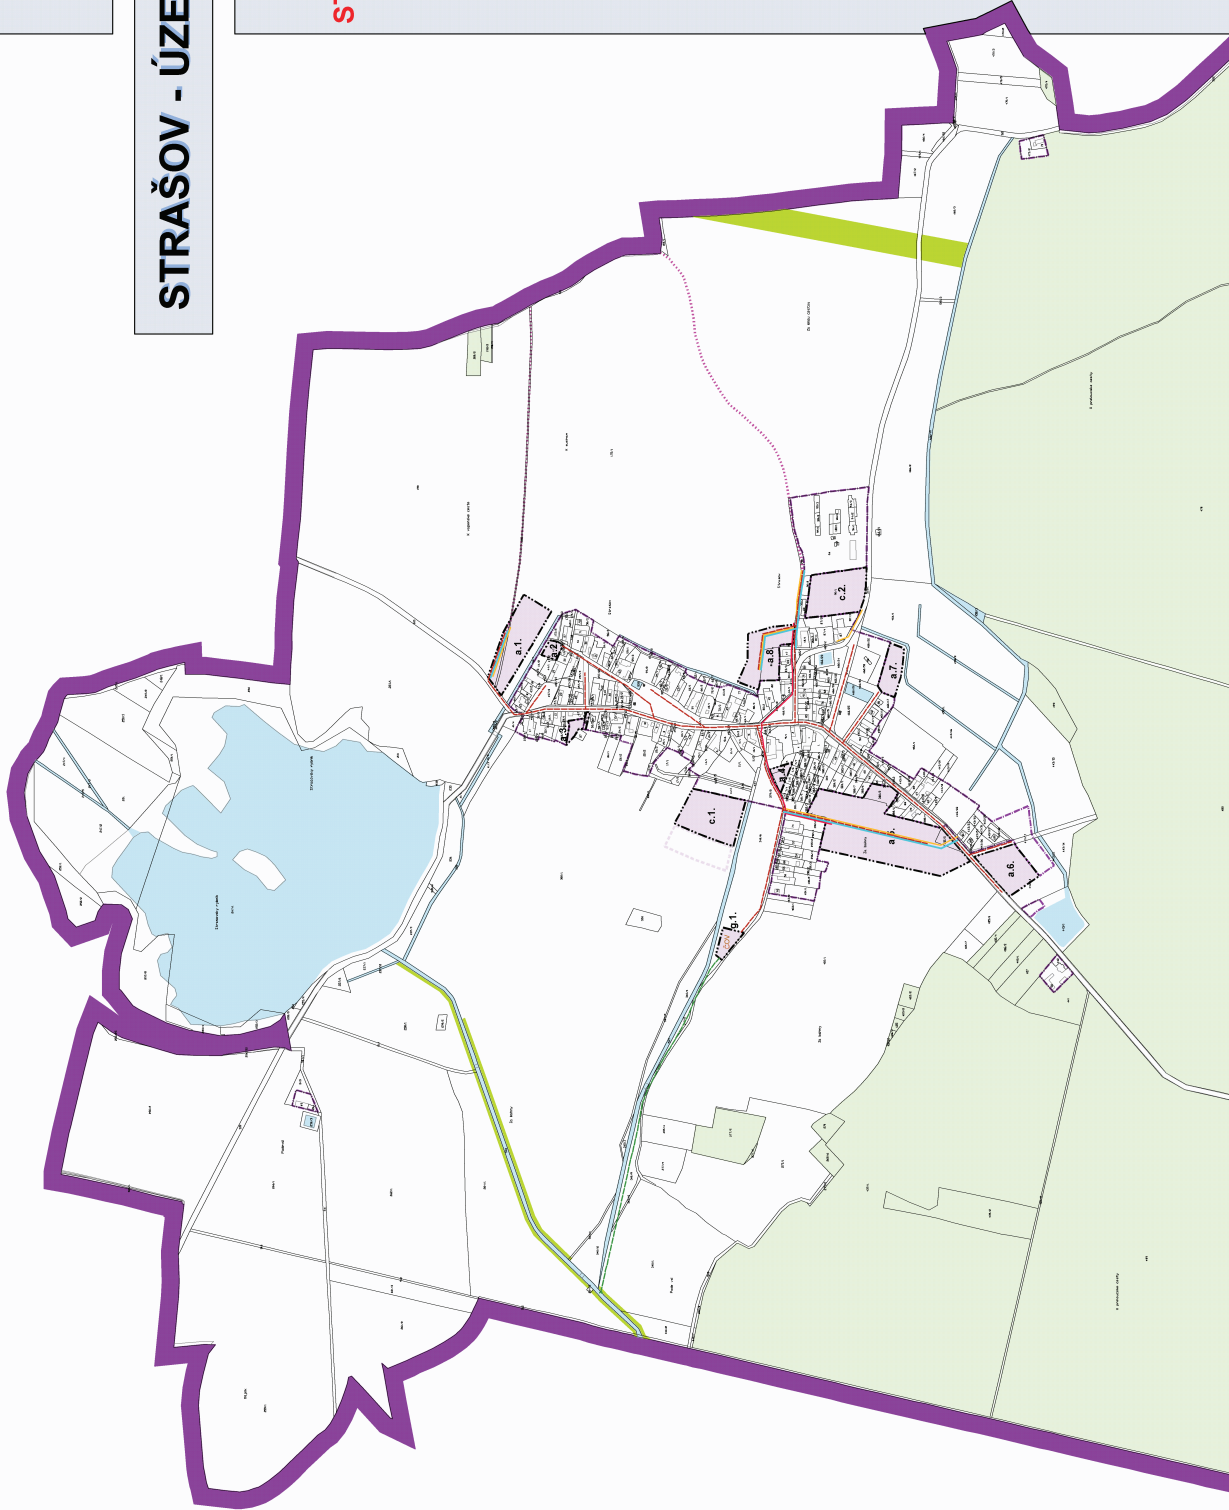

Objednatel:	Obec STRAŠOV
Zhotovitel:	ATELIER AURUM s.r.o. Pardubice Zodpovědný projektant: Ing. arch. Ivana Peřm Zpracovatelský kolektiv: Ing. Veronika Růžicková Pavel Peřm Ing. Petr Peřm Technická spolupráce: Ing. O. Plus s.r.o. Pardubice
základní číslo:	2705
datum:	02/2007
měřítko:	1 : 5 000
<p>STRAŠOV - ÚZEMNÍ PLÁN - NÁVRH Výkres veřejně prospěšných staveb, opatření a asanací</p>	
průběh č.	I.B3

Průběh č. I.B3 - výkres veřejně prospěšných staveb, opatření a asanací