

STRAŠOV - ÚZEMNÍ PLÁN - NÁVRH

HLAVNÍ VÝKRES
VEŘEJNÁ INFRASTRUKTURA
ENERGETIKA, DOPRAVA


1 : 5 000



LEGENDA :

	hranice katastrálního území
	hranice zastavěného území obce k datu 02/2007
	hranice zastavěné plochy
	označení zastavěné plochy
	zastavěná plocha
	vodní plochy a toky
	lesní plochy
	komunikace III. třídy
	místní a významně účelové komunikace, manipulační plochy
	dopravní napojení zastavěné plochy
	plynovod VTL
	ochranné pásmo VTL plynovodu
	bezpečnostní pásmo VTL plynovodu
	plynovod STL
	nadzemní vedení elektro VN
	trafostanice
	ochranné pásmo vedení a zařízení elektrizační soustavy
	kablové vedení elektro - nový vývod z TS
	radioradiolová trasa
	ochranné pásmo produkce
	produktivní - mimo řešené území

Objednatel:	Obec STRAŠOV
Zhotovitel:	Atelier AURUM s.r.o. Pardubice
Zodpovědný projektant:	Ing. arch. Ivana Pešná
Zpracovatelský kolektiv:	Ing. Veronika Růžicková Pavel Peřín Ing. Petr Peřín
Technická spolupráce:	Ing. O. Plus s.r.o. Pardubice
základní číslo:	2705
datum:	02/2007
měřítko:	1 : 5 000
průběh č.	1.B
průběh č.	2b1

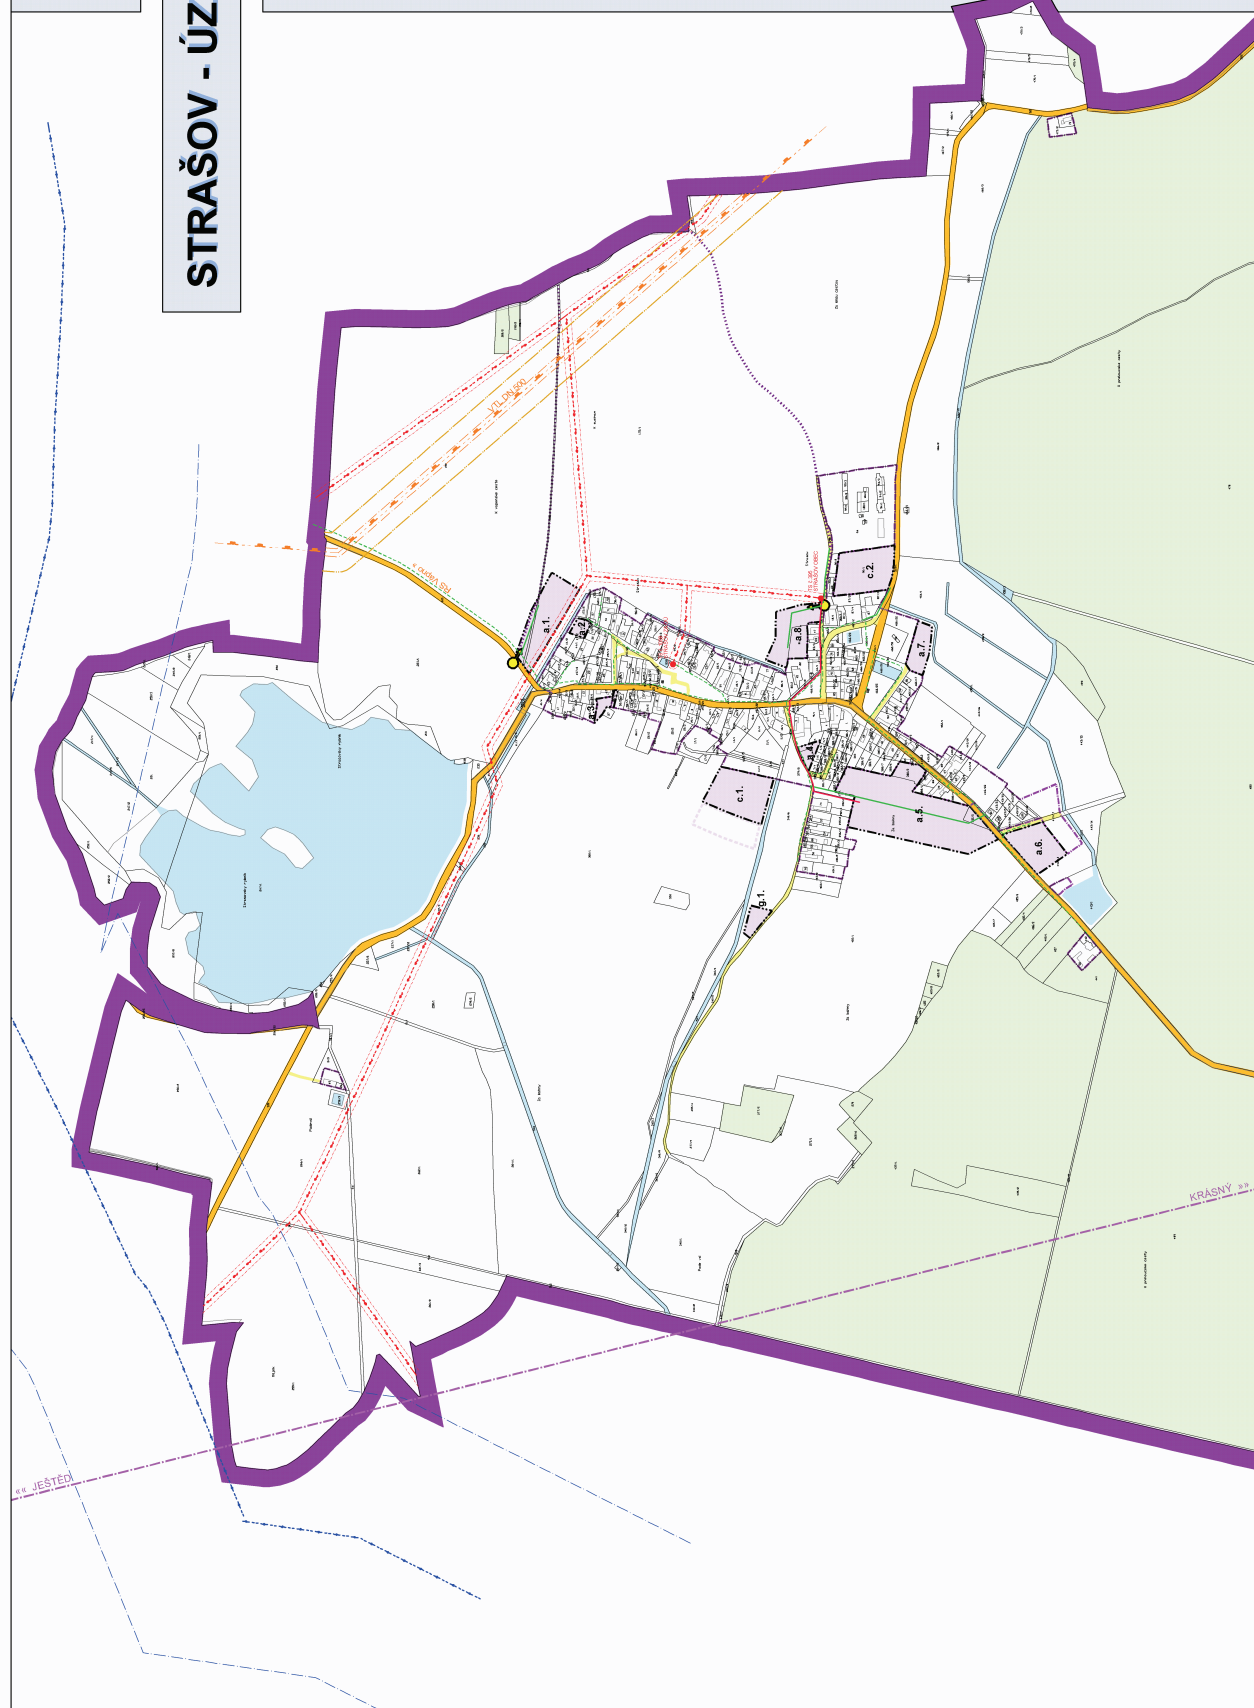

Průběh č. 2b1 - výkres - veřejná infrastruktura - energetika, doprava