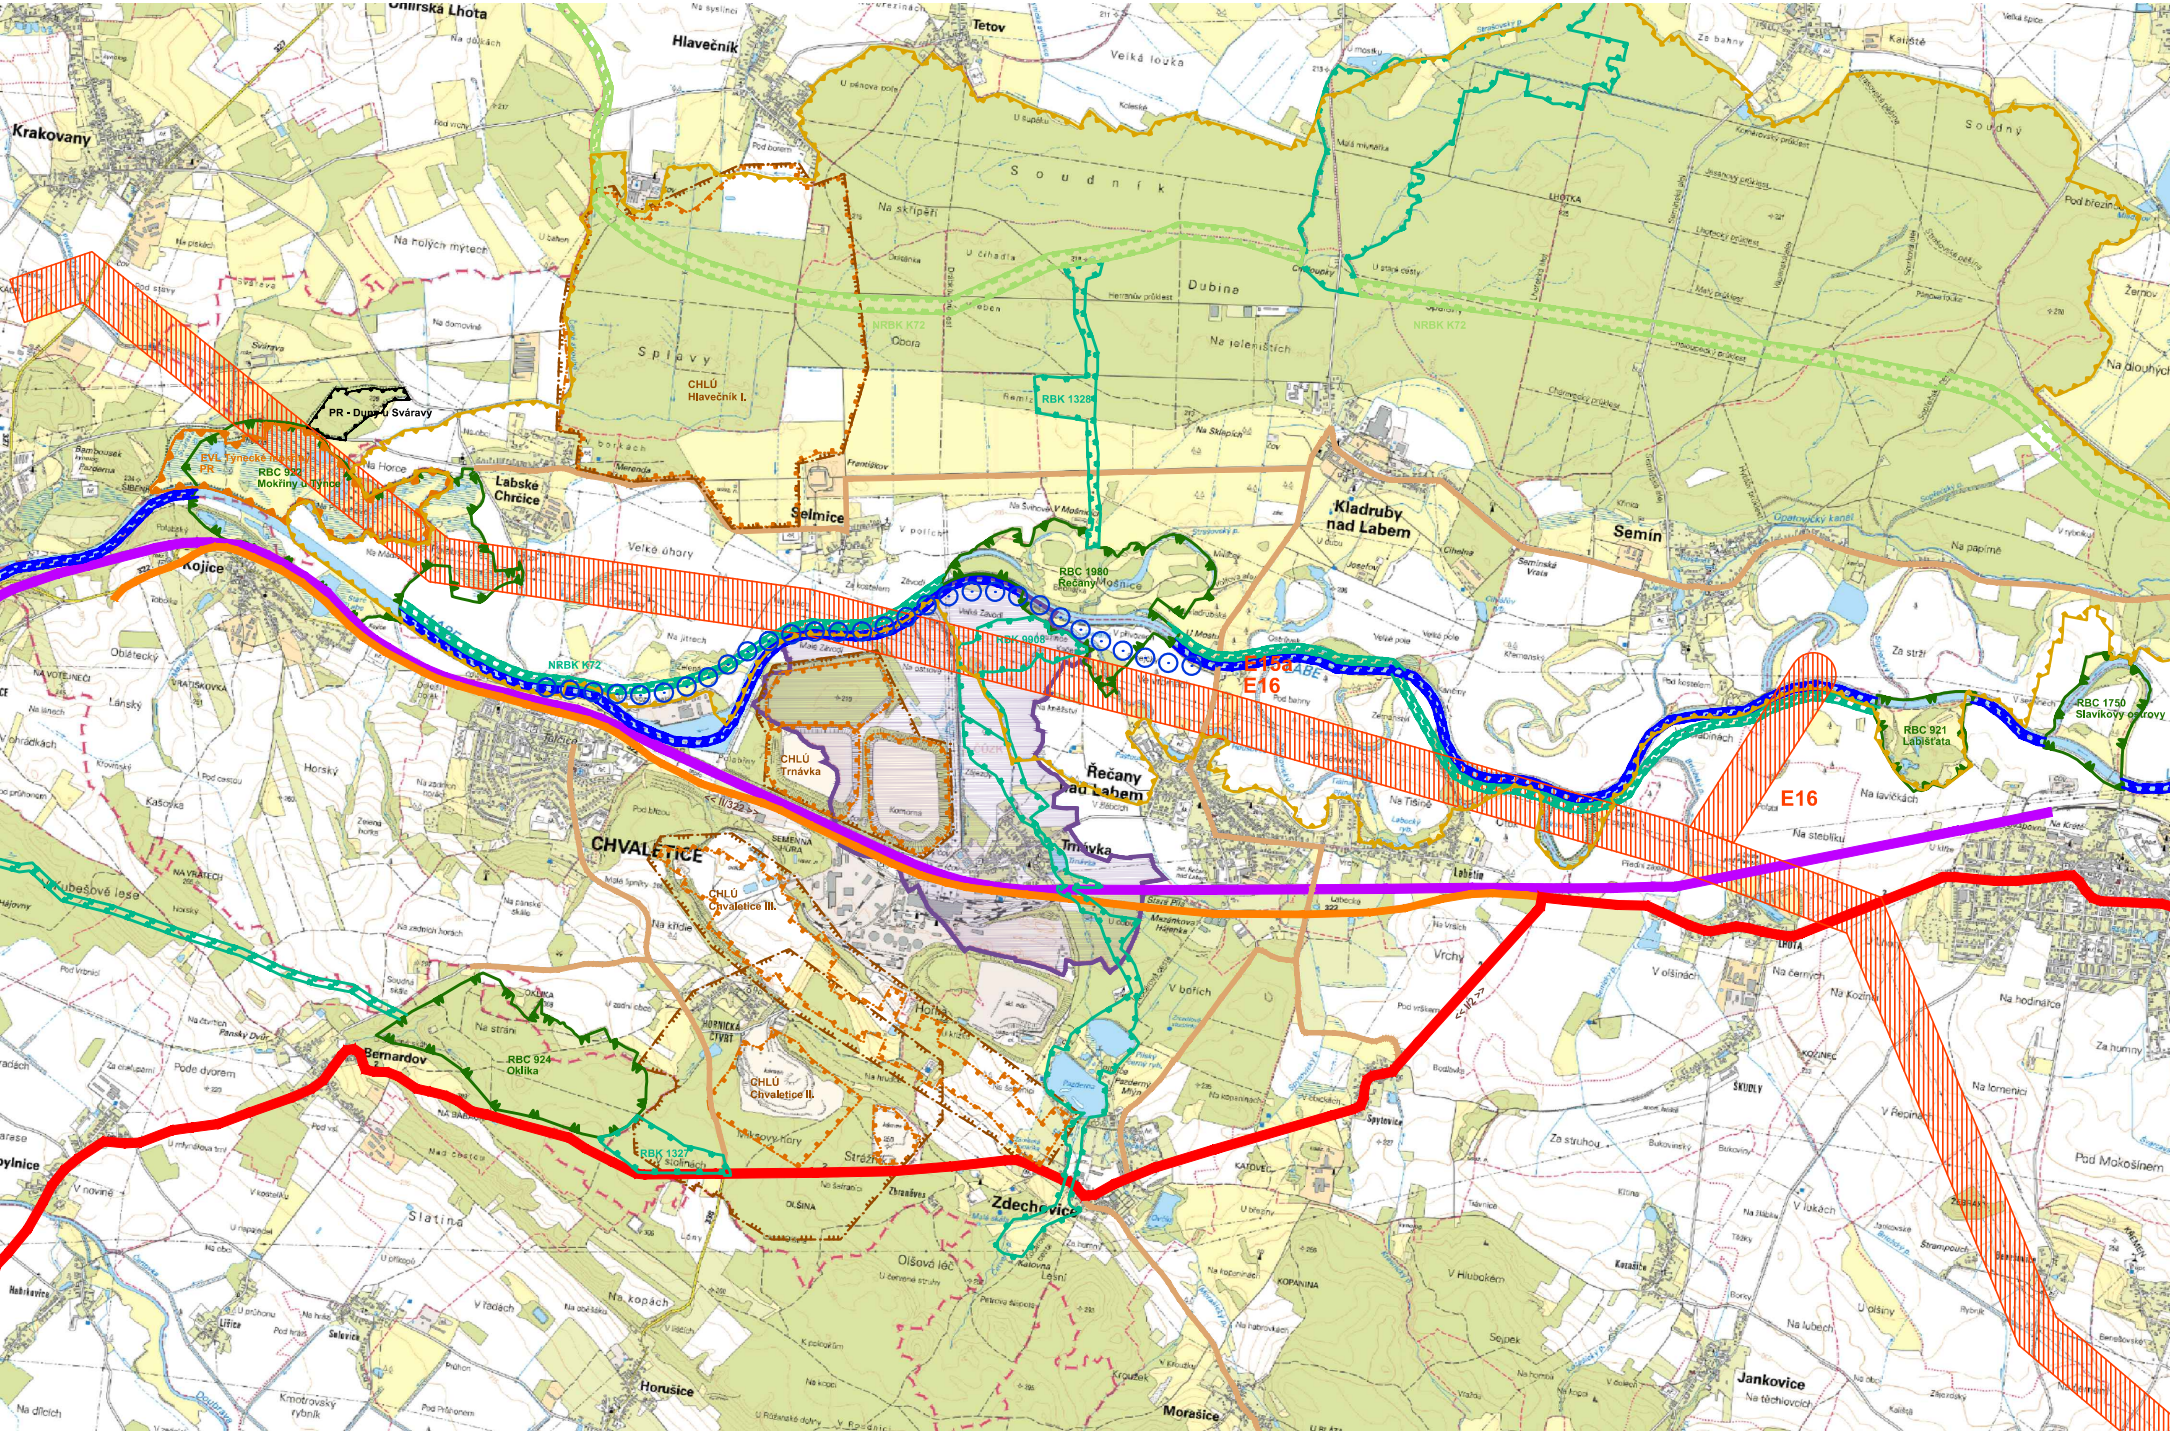


ZÁZNAM O ÚČINNOSTI	
Správní orgán, který ÚP Trnávka vydal:	ZASTUPITELSTVO OBCE TRNÁVKA
Datum nabytí účinnosti ÚP Trnávka:	
Jméno a příjmení, funkce oprávněné úřední osoby pořizovatele:	Lenka Horníčková vedoucí Odboru stavebního a územního plánování Městský úřad Chvaletice
Podpis oprávněné úřední osoby pořizovatele:	Otisk úředního razítka:



ÚZEMNÍ PLÁN

ODŮVODNĚNÍ ÚZEMNÍHO PLÁNU

TRNÁVKA

ÚZEMNÍ PLÁN



 
 
GRAFICKÁ ČÁST ODŮVODNĚNÍ ÚP - M 1 : 50 000

II.B2 - VÝKRES ŠIRŠÍCH VZTAHŮ

ÚZEMNÍ PLÁN
PRO VYDÁNÍ

 plocha řešeného území, k. ú. Trnávka

DOPRAVA

stav	návrh	
		trasa železnice
		trasa silnice I. třídy
		trasa silnice II. třídy
		trasa silnice III. třídy
		koridor - vodní cesta, územní ochrana D-O-L

 
ÚZEMNÍ SYSTÉM EKOLOGICKÉ STABILITY, OCHRANA PŘÍRODY

		nadregionální biokoridor - nivní osa
		nadregionální biokoridor - vodní osa
		nadregionální biokoridor - borová osa
		regionální biocentrum
		regionální biokoridor
		památková zóna Kladrubské Polabí
		NATURA 2000 - EVL
		přírodní rezervace

TECHNICKÁ INFRASTRUKTURA

		koridor E15a pro vedení el. energie 400 kV a koridor E16 pro vedení 2x110 kV
---	---	--

OSTATNÍ LIMITY VYUŽITÍ ÚZEMÍ

		CHLÚ
		ložisko nerostných surovin

IDENTIFIKAČNÍ ÚDAJE

Řešené území:
správní území obce TRNÁVKA - k.ú. TRNÁVKA

Zhotovitel:
Atelier "AURUM" s.r.o., Pardubice

Zodpovědný projektant:
Ing. Pavel Petrů

Zpracovatelský kolektiv:
Ing. arch. Ivana Petrů
Ing. arch. Dana Suchánková
Ing. arch. Jana Půlpytlová



Ing. Pavel Petrů
Olga Lukášová

Objednatel:
Obec TRNÁVKA



Zakázka:
ÚZEMNÍ PLÁN TRNÁVKA

Etapa:
ÚZEMNÍ PLÁN PRO VYDÁNÍ

Pořizovatel:
MěÚ Chvaletice

Příloha:
GRAFICKÁ ČÁST ODŮVODNĚNÍ ÚP

II.B2

VÝKRES ŠIRŠÍCH VZTAHŮ

Měřítko: 1 : 50 000 | Datum: 11/2021 | Zakázka: 17/22

