



Závese katstrální mapy má pouze informativní charakter, pro vyznačení hranic v terénu je třeba provést výškový die plošný průběh Přebudil

Zamětl	Zpracoval	Kontroloval	Uredie opraviny	Shosono 126
Ing. I. Vosprir	Ing. I. Vosprir	Ing. I. Vosprir	zemědělský inženýr	530 03
482/78	482/78	482/78	482/78	482/78
Kat. zam.:	Veseli u Prilude	Sout. systém:	S - JTSK	482/78
Objekt:	Obec Veseli	Vyk. systém:	B.p.v.	482/78
Polohoplné a výškoplné zaměření okol. parc. 482/4				482/78
Datum:				28.7.2016
Číslo zadáky:				16-042
Měřítko:				1:500
Č. oděření:				112/2016

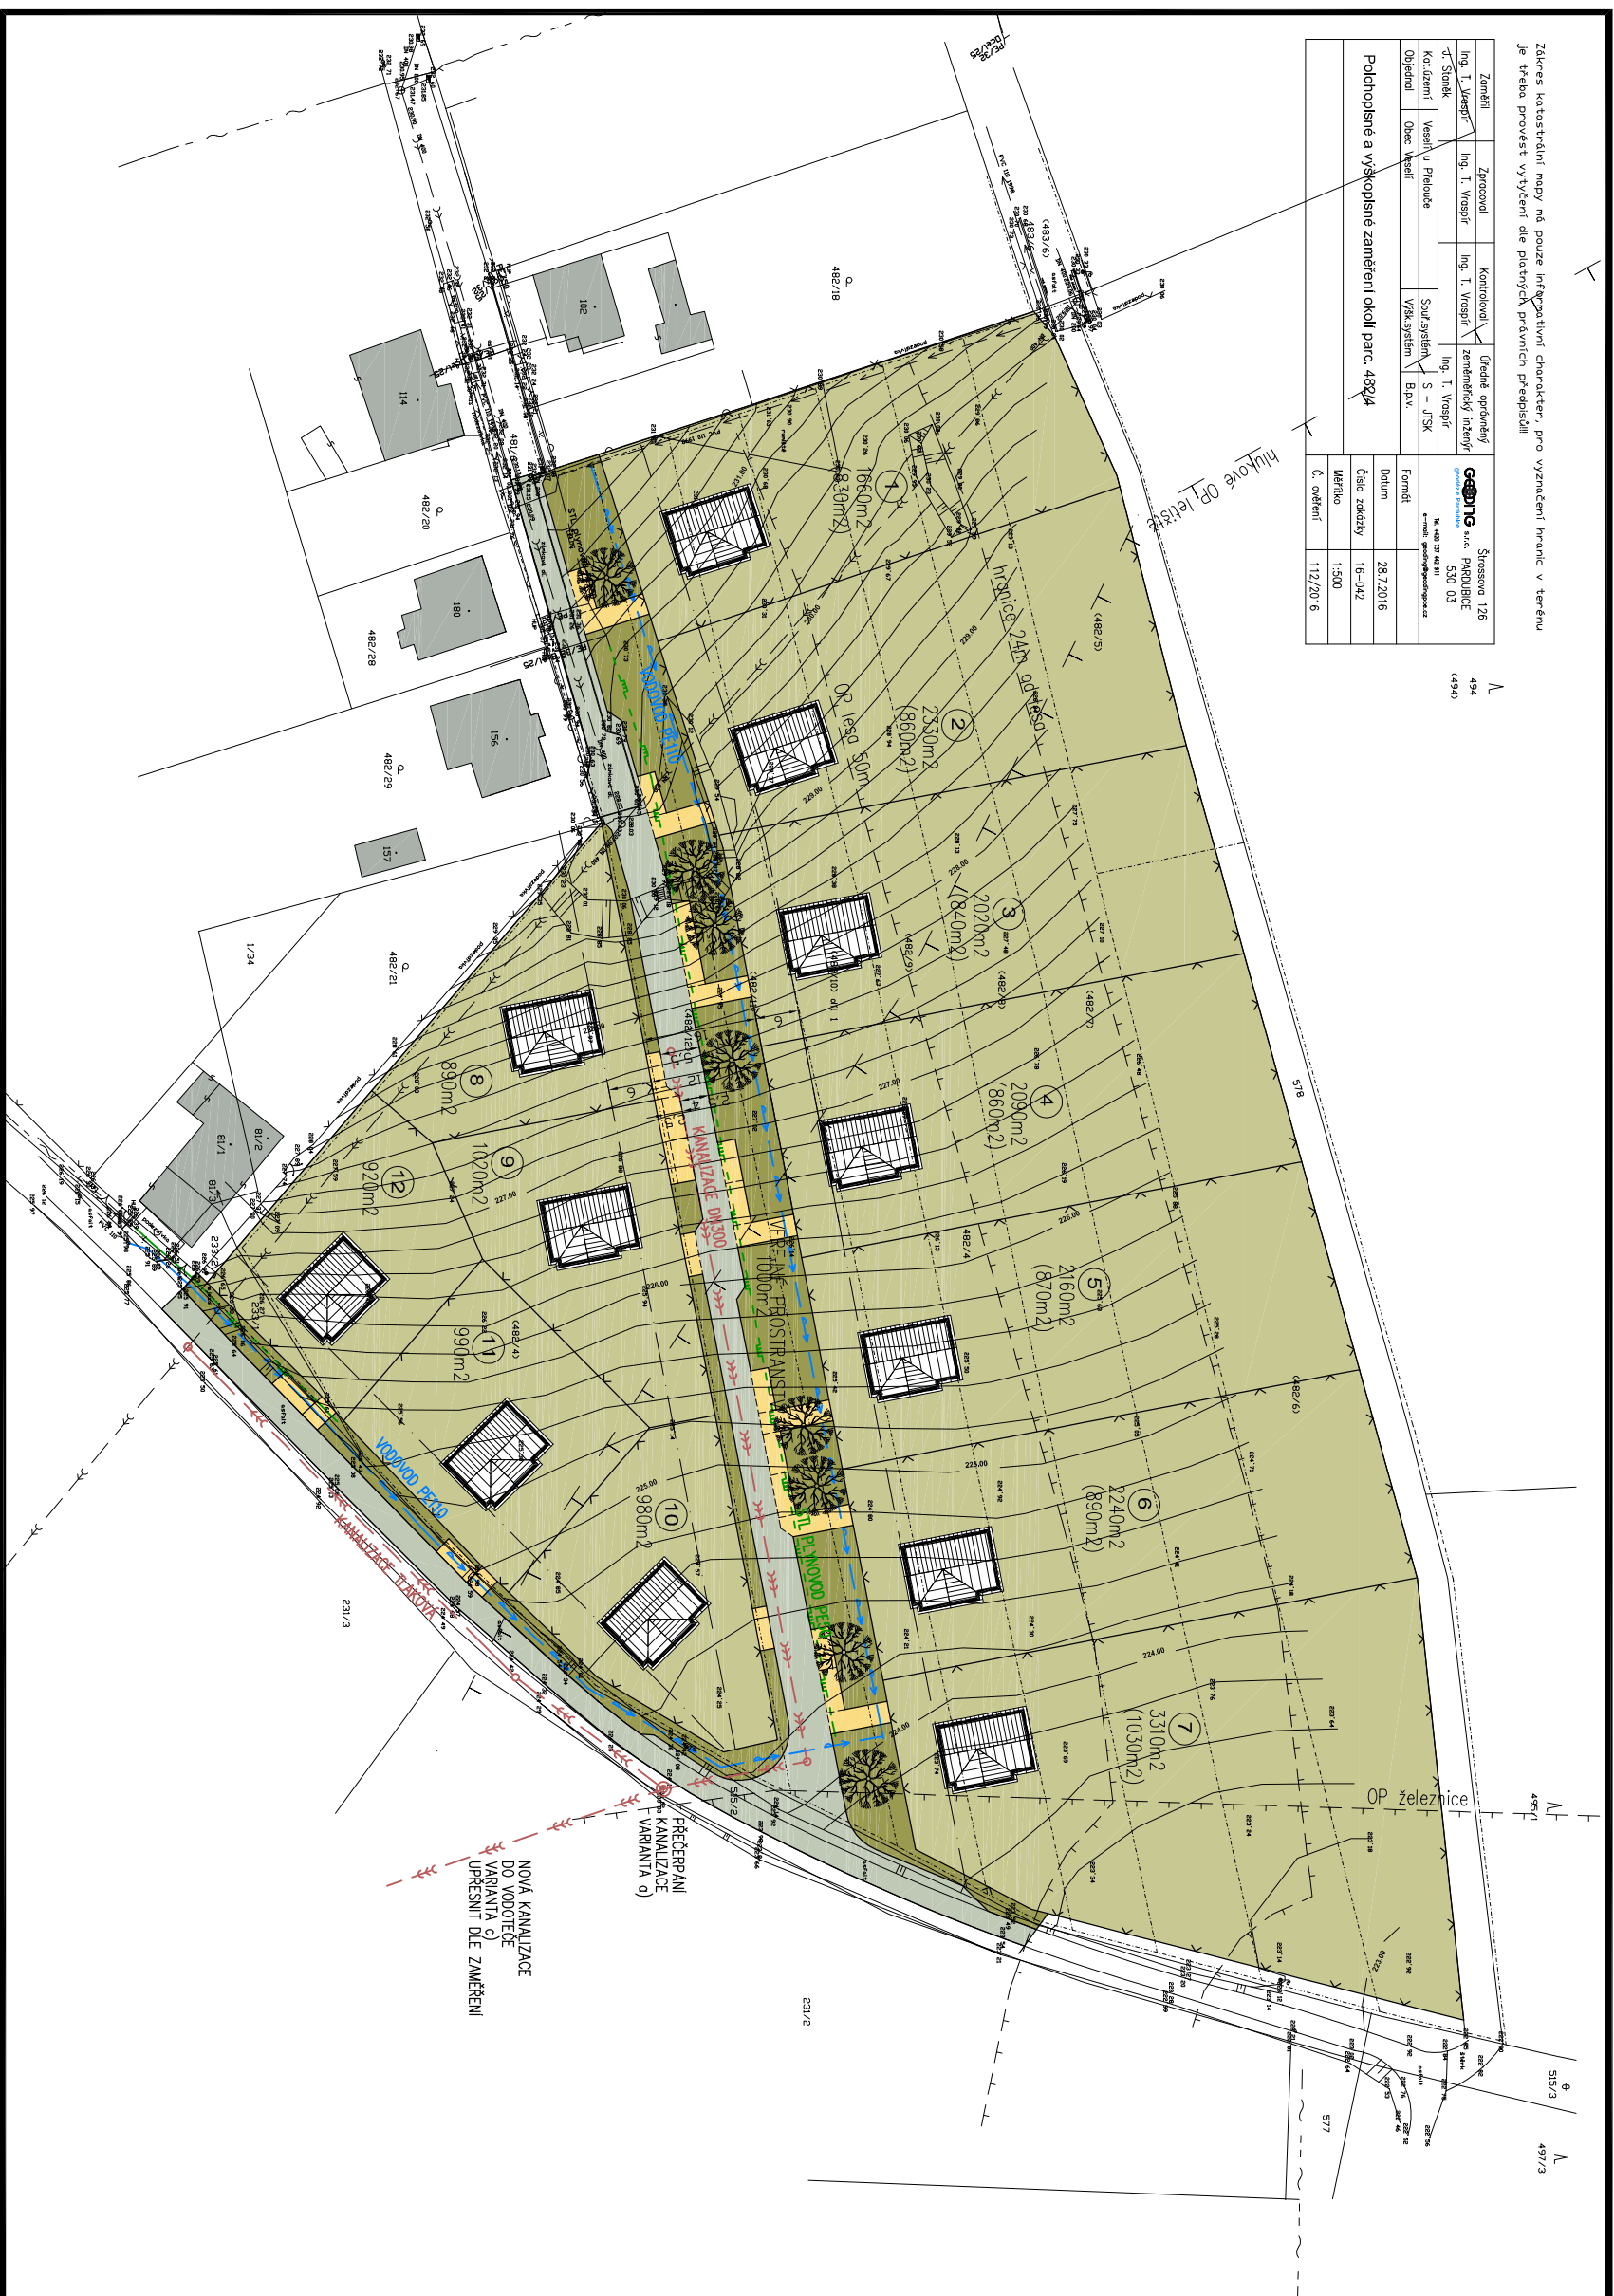

NOVA KANALIZACE DO VODOTEČE (VARIANTA 0) UPRSENÍ DLE ZAMĚŘENÍ

PŘEČERPÁNÍ KANALIZACE (VARIANTA 0)

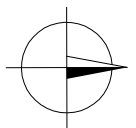

- LEGENDA:**
- ○ ○ ○ ○ HRAVICE LOKALITY Z4 A Z5
 - ▬ STAVAJÍCÍ OBJEKTY
 - ▬ OCHRANNÉ PÁSMO ŽELEZNICE
 - ▬ OCHRANNÉ PÁSMO LESA
 - ▬ HLUBKOVÉ OCHRANNÉ PÁSMO LETIŠTĚ
 - ▬ NÁVRH
 - ▬ NÁVRH OPLOČENÍ
 - ▬ STAVEBNÍ ČARA
 - ▬ ORIENTAČNÍ UMÍSTĚNÍ RODINNÉHO DOMU
 - ▬ KOMUNIKACE ZKLIDNĚNA
 - ▬ STAN, VJEZDY
 - ▬ PLOCHY BUDĚNÍ V RODINNÝCH DOMECH
 - ▬ PLOCHY PRO VEŘEJNÉ PROSTRANSTVÍ
 - ▬ STAVAJÍCÍ STL PLNOVOD
 - ▬ STAVAJÍCÍ VODOVOD
 - ▬ STAVAJÍCÍ PODZEMNÍ EL. VEDENÍ NN
 - ▬ V0 - V0 STAVAJÍCÍ VEŘEJNÉ OSVĚTLENÍ
 - ▬ STAVAJÍCÍ KANALIZACE DEŠŤOVÁ
 - ▬ NÁVRH VODOVOD
 - ▬ NÁVRH PLYNOVOD
 - ▬ NÁVRH KANALIZACE
 - ▬ NÁVRH KANALIZACE TLAKOVÁ (VARIANTA 0)

POZNAMKA:

VEDENÍ NADZEMNÍCH A PODZEMNÍCH INŽENÝRSKÝCH SÍTÍ JE ZOBRAZENO INFORMATIVNĚ! PŘED ZAHÁJENÍM ZEMNÍCH PRACÍ JE TŘEBA NECHAT VYTÝČIT VEDENÍ PODZEMNÍCH INŽENÝRSKÝCH SÍTÍ! UMÍSTĚNÍ RODINNÝCH DOMŮ, JEJICH VELIKOST A PLOCHY JSOU ORIENTAČNÍ PŘI VÝSTAVĚ INŽENÝRSKÝCH SÍTÍ, ZPEVNĚNÝCH PLOCH A ZELENĚ BUDOU RESPEKTOVÁNA OCHRANNÁ PÁSMATA VJEZDY NA PARCELY BUDOU UPRĚSNĚNY V DALŠÍM STUPNI PD UMÍSTĚNÍ RODINNÝCH DOMŮ A OSTATNÍCH STAVEB BUDE SPLŇOVAT VYHLÁŠKU Č.501/2006SB. O OBEČNÝCH POŽADAVCÍCH PŘI UMÍSTĚNÍ RODINNÉHO DOMU BUDE ZABEZPEČEN PŘÍLEZD POŽÁRNÍCH VOZIDEL DO VZDÁLENOSTI MAX. 50M OD HRANICE JEDNOTLIVÝCH POZEMKŮ. ŘEŠENÍ KANALIZACE (VSAKOVÁNÍ NEBO PŘEČERPÁNÍ ČÁSTI KANALIZACE, DLE HLUBEK ŠACHET, NEBO NOVA KANALIZACE DO VODOTEČE) BUDE UPRĚSNĚNO

ÚZEMNÍ STUDIE		REGIO s.r.o. PROJEKTOVÝ ATELIER HRADEC KRÁLOVÉ	
VESELÍ - LOKALITA Z4, Z5			
Zpracovatel:	Ing. arch. Jana Šejvllová, Ing. arch. Robert Chládek	Datum:	9/2016
Objednatel:	OBEC VESELÍ	Měřítko:	1:1000
SITUACE - URBANISTICKÉ ŘEŠENÍ		Příloha:	B2