


SITUACE
Návrh dopravní a technické infrastruktury

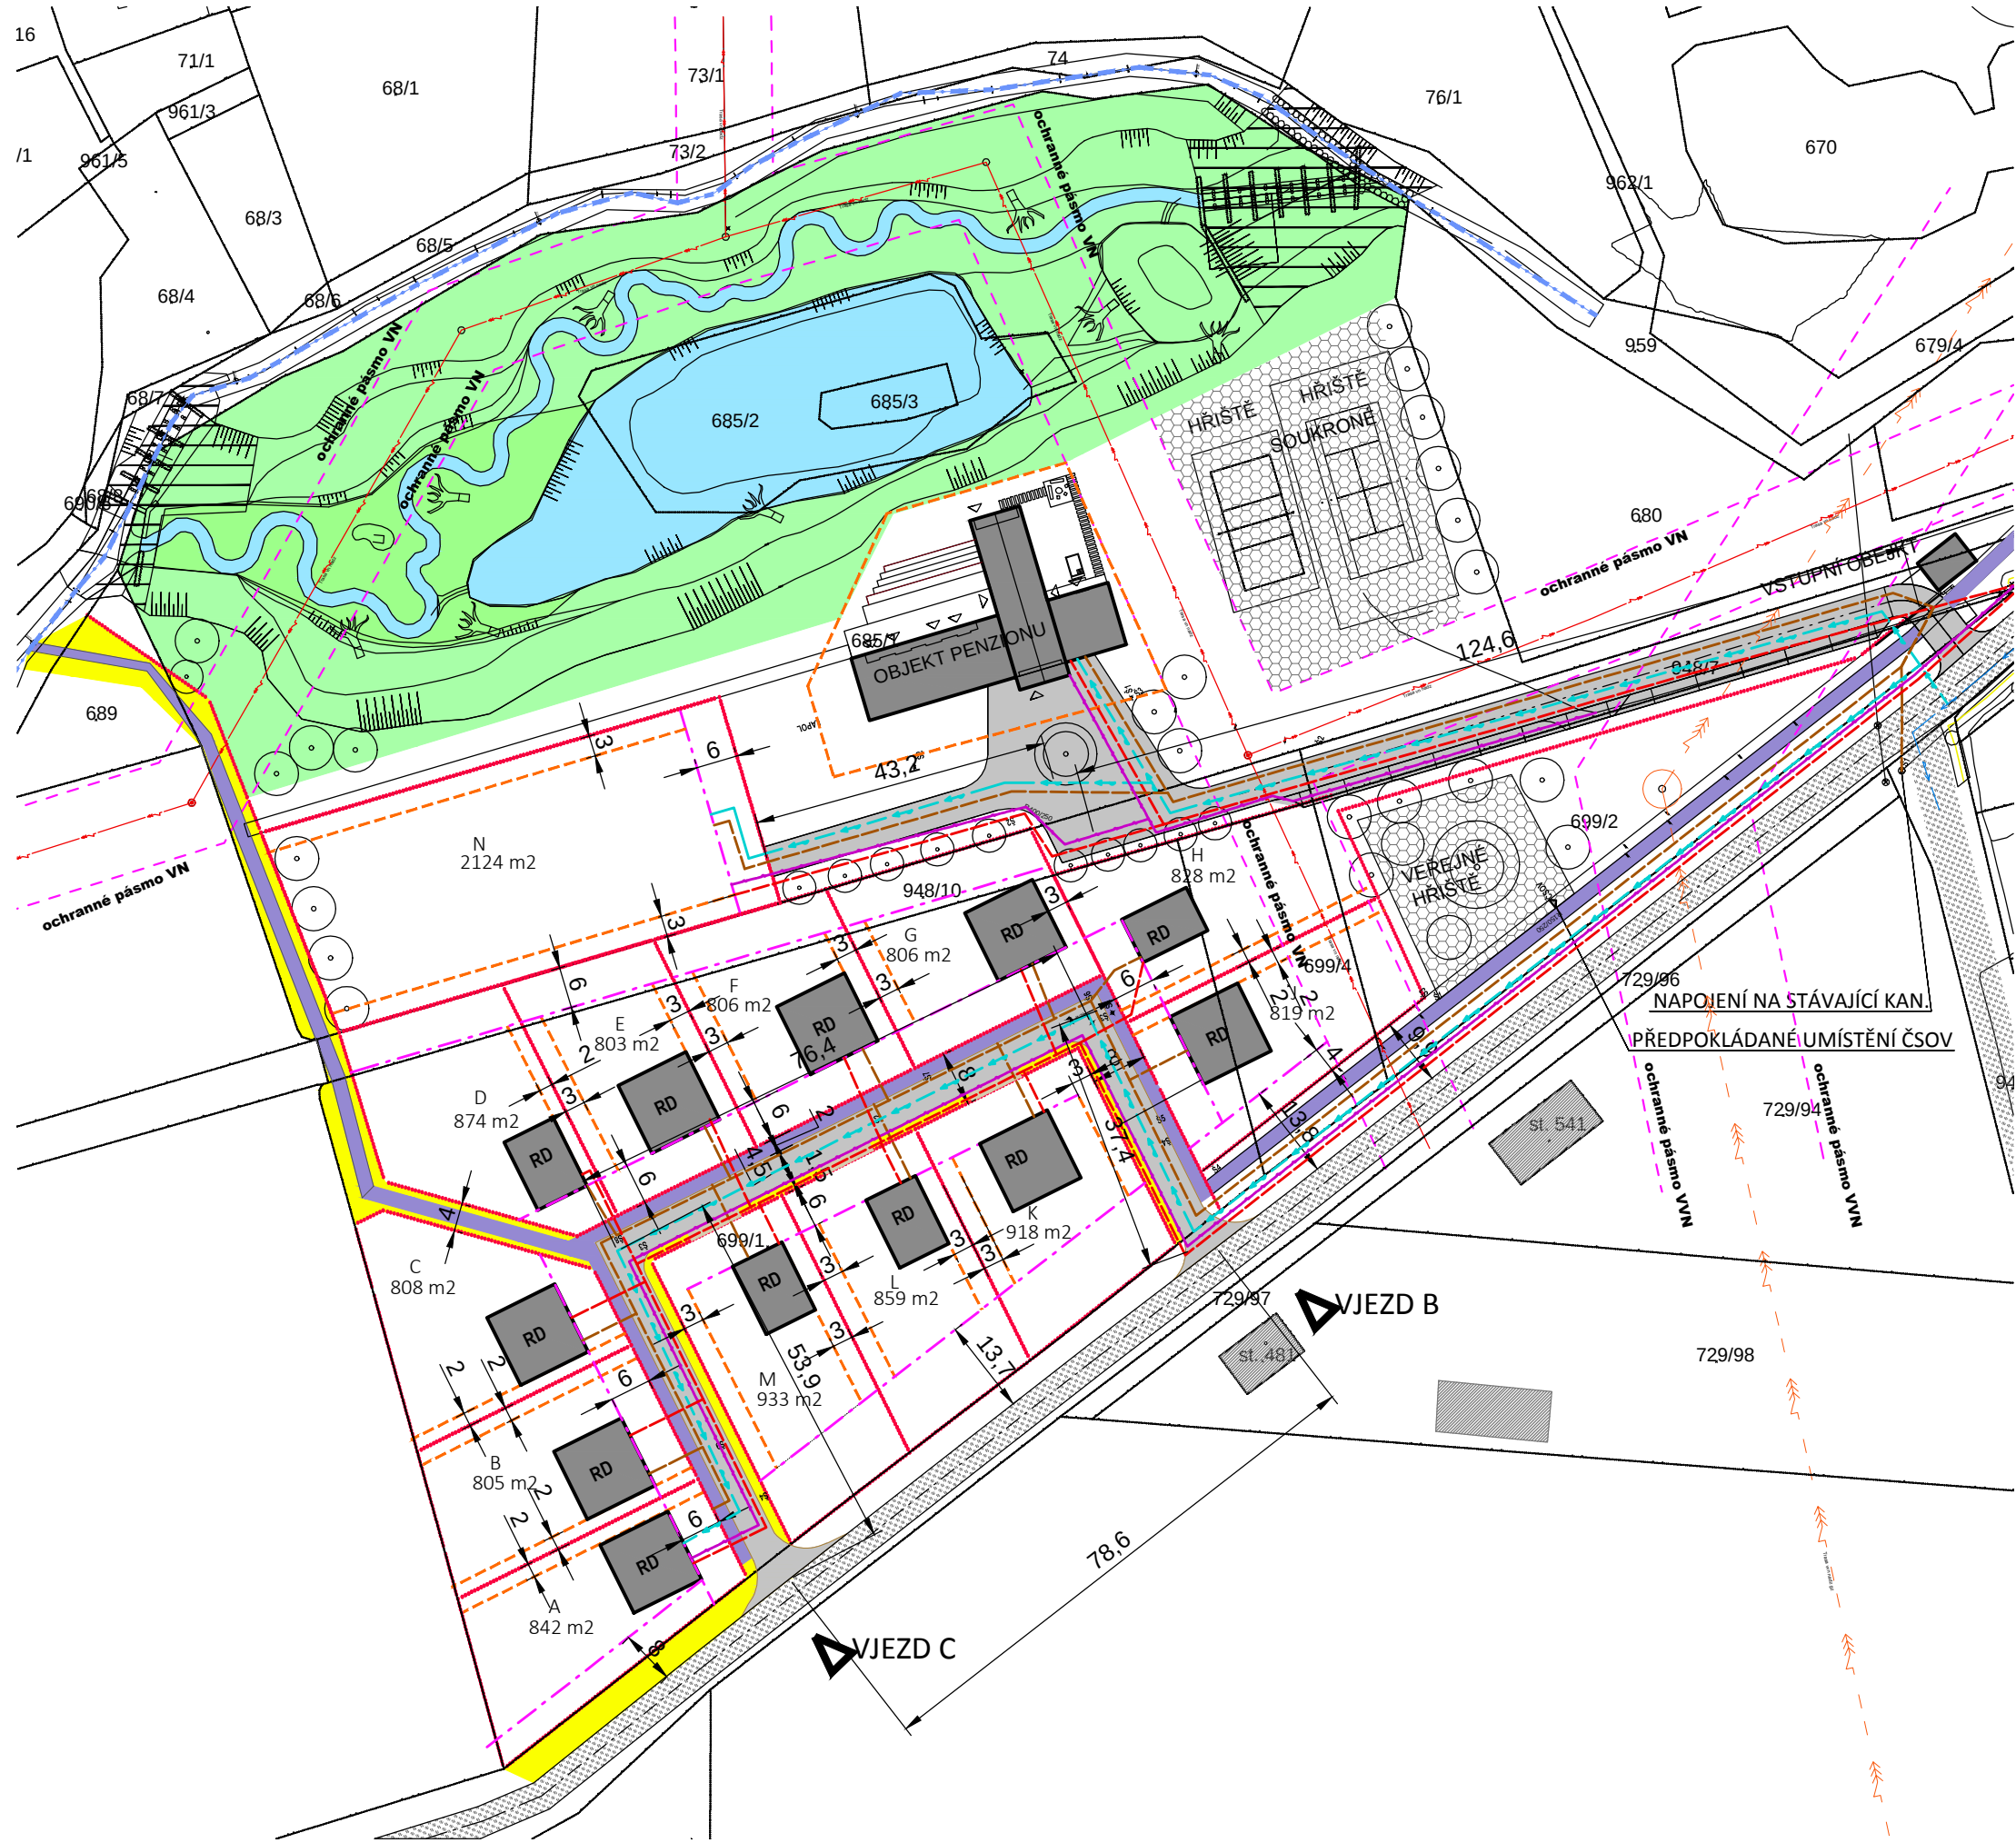

LEGENDA INŽENÝRSKÝCH SÍTÍ

OZN.	POPIS
	STÁVAJÍCÍ KANALIZACE JEDNOTNÁ DN400 OCHRANNÉ PÁSMO 1,5m
	NOVÁ LEŽATÁ KANALIZACE SPLAŠKOVÁ
	STÁVAJÍCÍ VODOVOD LPE 100 OCHRANNÉ PÁSMO 1,5m
	NOVÁ PŘÍPOJKA VODOVODU
	STÁVAJÍCÍ PODZEMNÍ VEDENÍ PLYN STT PE 90 OCHRANNÉ PÁSMO 1,0m
	STÁVAJÍCÍ PODZEMNÍ VEDENÍ EL. KOMUNIKACÍ OCHRANNÉ PÁSMO 1,0m
	NOVÉ PODZEMNÍ VEDENÍ EL. KOMUNIKACÍ
	STÁVAJÍCÍ NADZEMNÍ VEDENÍ VVN, SLOUP OCHRANNÉ PÁSMO 12,0m
	NOVÉ PODZEMNÍ VEDENÍ A PŘÍPOJKY NN PŘÍPOJKOVÁ SKŘÍŇ, ELEKTROMĚR
	NOVÉ PODZEMNÍ VEDENÍ VN – PŘELOŽKA
	STÁVAJÍCÍ NADZEMNÍ VEDENÍ VN, SLOUP OCHRANNÉ PÁSMO 7,0m
	VRSTEVNICE
	OCHRANNÉ PÁSMO A ULIČNÍ ČARA

LEGENDA

OZN.	POPIS
	HRANICE POZEMKŮ URČENÝCH K VÝSTAVBĚ V MAJETKU STAVEBNÍKA
	OPLOCHA ORIENTAČNÍHO UMÍSTĚNÍ HLAVNÍCH OBJEKTŮ
	HRANICE PARCEL DLE KATASTRU NEMOVITOSTÍ
	STÁVAJÍCÍ OBJEKTY
	HRANICE PARCEL NÁVRHOVÁ
	STÁVAJÍCÍ KOMUNIKACE VEREJNÉ PROSTRANSTVÍ
	NOVÉ NÁVRHOVANÉ OBJEKTY
	NOVÉ ZPEVNĚNÉ PLOCHY, PŘEJEZDY U DOMŮ SOUKROMÉ PROSTRANSTVÍ
	SPORTOVNÍ PLOCHY 2 HRISTĚ SOUKROMÉ PROSTRANSTVÍ
	NOVÉ NÁVRŽENÁ KOMUNIKACE CYKLO-PĚŠÍ ASFALTOBETON VEREJNÉ PROSTRANSTVÍ
	ZATRAVNĚNÉ PLOCHY VEREJNÉ PROSTRANSTVÍ
	NOVÉ NÁVRŽENÁ ZELEN' SOUKROMÉ PROSTRANSTVÍ
	NOVÉ NÁVRŽENÁ ZELEN' S TERÉNNÍMI ÚPRAVAMI PŘIDRUŽENÉ K VODNÍ PLOŠE
	NOVÉ NÁVRŽENÉ VODNÍ PLOCHY SOUKROMÉ PROSTRANSTVÍ
	ZELEN' STŘEDNÍ A VYSOKÁ
	VODNÍ TOK POVODÍ, s.p.
	VRSTEVNICE
	ULIČNÍ ČARA, MINIMÁLNÍ ODSTUPOVÁ OBÝTNÝCH STAVEB VZDÁLENOST OD KOMUNIKACE

NÁZEV PROJEKTU

**Choltice - plocha Z11 a Z12-
Územní studie**

STUPĚŇ

ÚZEMNÍ STUDIE

ARCHITEKT

Ing. arch. Miroslav Korbička

ZODPOVĚDNÝ PROJEKTANT

Ing. arch. Miroslav Korbička

VYPRACOVAL

Ing. arch. Miroslav Korbička

tel: 733 541 785

GENERÁLNÍ PROJEKTANT

ŠINDLAR s. r. o.

Hradec Králové - Nový Hradec Králové,
Na Brně 372/2a, PSČ 500 06

IČO: 26003236

DIČ: CZ26003236



ČÍSLO VÝKRESU

MĚŘÍTKO

ORIENTACE

B05

1 : 1000



NÁZEV VÝKRESU

SITUACE
**Návrh dopravní a
technické infrastruktury**

DATUM

9/ 2021