


Situace urbanistického a architektonického řešení vymezeného území

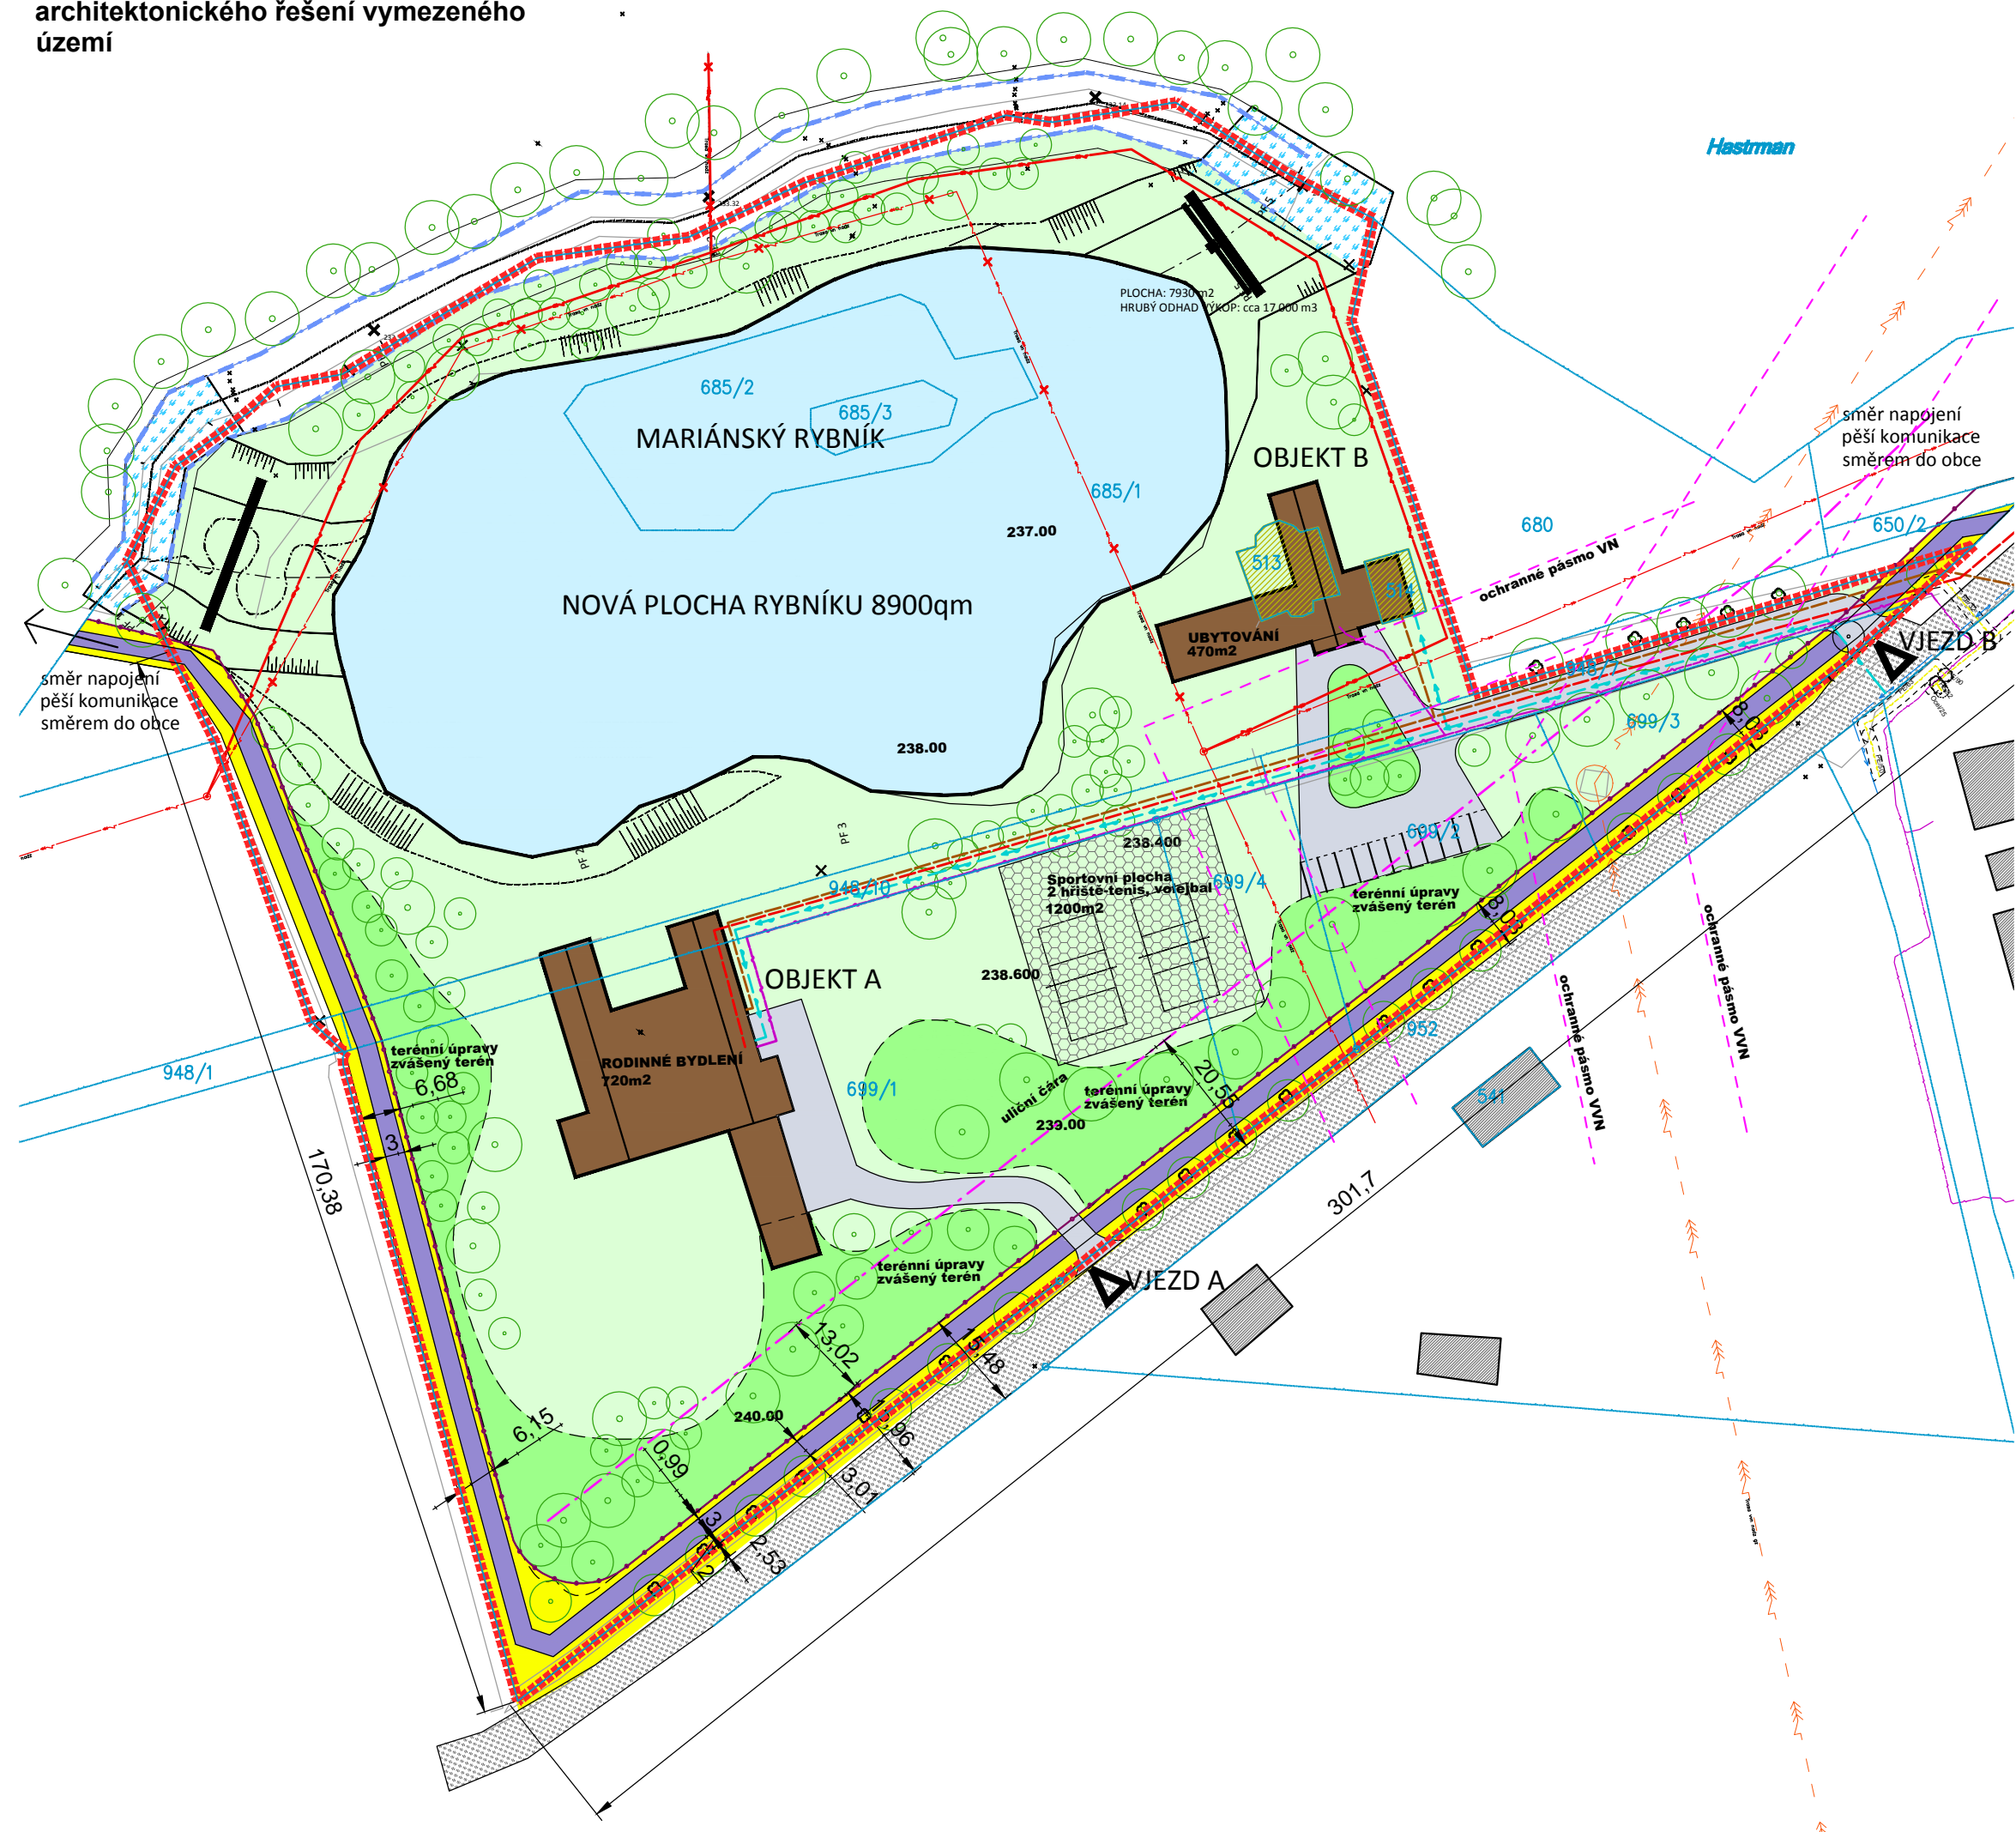

LEGENDA

OZN.	POPIS
	HRANICE POZEMKŮ URČENÝCH K VÝSTAVBĚ V MAJETKU STAVEBNÍKA
	HRANICE PARCEL DLE KATASTRU NEMOVITOSTÍ
	STÁVAJÍCÍ OBJEKTY
	STÁVAJÍCÍ OBJEKTY URČENÉ K DEMOLICI
	STÁVAJÍCÍ KOMUNIKACE VEŘEJNÉ PROSTRANSTVÍ
	NOVĚ NAVRHOVANÉ OBJEKTY
	NOVĚ ZPEVNĚNÉ PLOCHY, PRŮJEZDY U DOMŮ SOUKROMÉ PROSTRANSTVÍ
	SPORTOVNÍ PLOCHY 2 HRÁŠTĚ SOUKROMÉ PROSTRANSTVÍ
	NOVĚ NAVRŽENÁ KOMUNIKACE CYKLO-PĚŠÍ ASFALTOBETON VEŘEJNÉ PROSTRANSTVÍ
	ZATRAVNĚNÉ PLOCHY VEŘEJNÉ PROSTRANSTVÍ
	NOVĚ NAVRŽENÁ ZELEN' SOUKROMÉ PROSTRANSTVÍ
	NOVĚ NAVRŽENÁ ZELEN' S TERÉNNÍMI ÚPRAVAMI SOUKROMÉ PROSTRANSTVÍ
	NOVĚ NAVRŽENÝ RYBNÍK SOUKROMÉ PROSTRANSTVÍ
	ZELEN' STŘEDNÍ A VYSOKÁ
	NOVĚ NAVRŽENÁ HRANICE SOUKROMÉHO PROSTORU A VEŘEJNÉHO PROSTRANSTVÍ
	VODNÍ TOK
	POVODÍ , s.p.

LEGENDA INŽENÝRSKÝCH SÍTÍ

OZN.	POPIS
	STÁVAJÍCÍ KANALIZACE JEDNOTNÁ DN400 OCHRANNÉ PÁSMO 1,5m
	NOVÁ LEŽATÁ KANALIZACE SPLAŠKOVÁ
	STÁVAJÍCÍ VODOVOD LPE 100 OCHRANNÉ PÁSMO 1,5m
	NOVÁ PŘÍPOJKA VODOVODU
	STÁVAJÍCÍ PODZEMNÍ VEDENÍ PLYN SIT PE 90 OCHRANNÉ PÁSMO 1,0m
	STÁVAJÍCÍ PODZEMNÍ VEDENÍ EL. KOMUNIKACÍ OCHRANNÉ PÁSMO 1,0m
	NOVĚ PODZEMNÍ VEDENÍ EL. KOMUNIKACÍ
	STÁVAJÍCÍ NADZEMNÍ VEDENÍ VN, SLOUP OCHRANNÉ PÁSMO 12,0m
	NOVĚ PODZEMNÍ VEDENÍ A PŘÍPOJKY NN PŘÍPOJKOVÁ SKŘÍŇ, ELEKTROMĚR
	NOVĚ PODZEMNÍ VEDENÍ VN - PŘELOŽKA
	STÁVAJÍCÍ NADZEMNÍ VEDENÍ VN, SLOUP OCHRANNÉ PÁSMO 7,0m
	ZRUŠENÉ NADZEMNÍ VEDENÍ VN
	VRSTEVNICE
	OCHRANÉ PÁSMO A ULIČNÍ ČARA

NÁZEV PROJEKTU
Choltice - plocha Z11 a Z12- Územní studie

STUPEŇ
ÚZEMNÍ STUDIE

ARCHITEKT
Ing. arch. Miroslav Korbička

ZODPOVĚDNÝ PROJEKTANT
Ing. arch. Václav Kocián

VYPRACOVAL
Ing. arch. Miroslav Korbička
tel: 733 541 785

GENERÁLNÍ PROJEKTANT
ŠINDLAR s. r. o.
Hradec Králové - Nový Hradec Králové,
Na Brně 372/2a, PSČ 500 06
IČO: 26003236
DIČ: CZ26003236



ČÍSLO VÝKRESU MĚŘÍTKO ORIENTACE

B01 1 : 1000

NÁZEV VÝKRESU
Situace urbanistického a architektonického řešení vymezeného území Z11 a Z12

DATUM
01/ 2019