


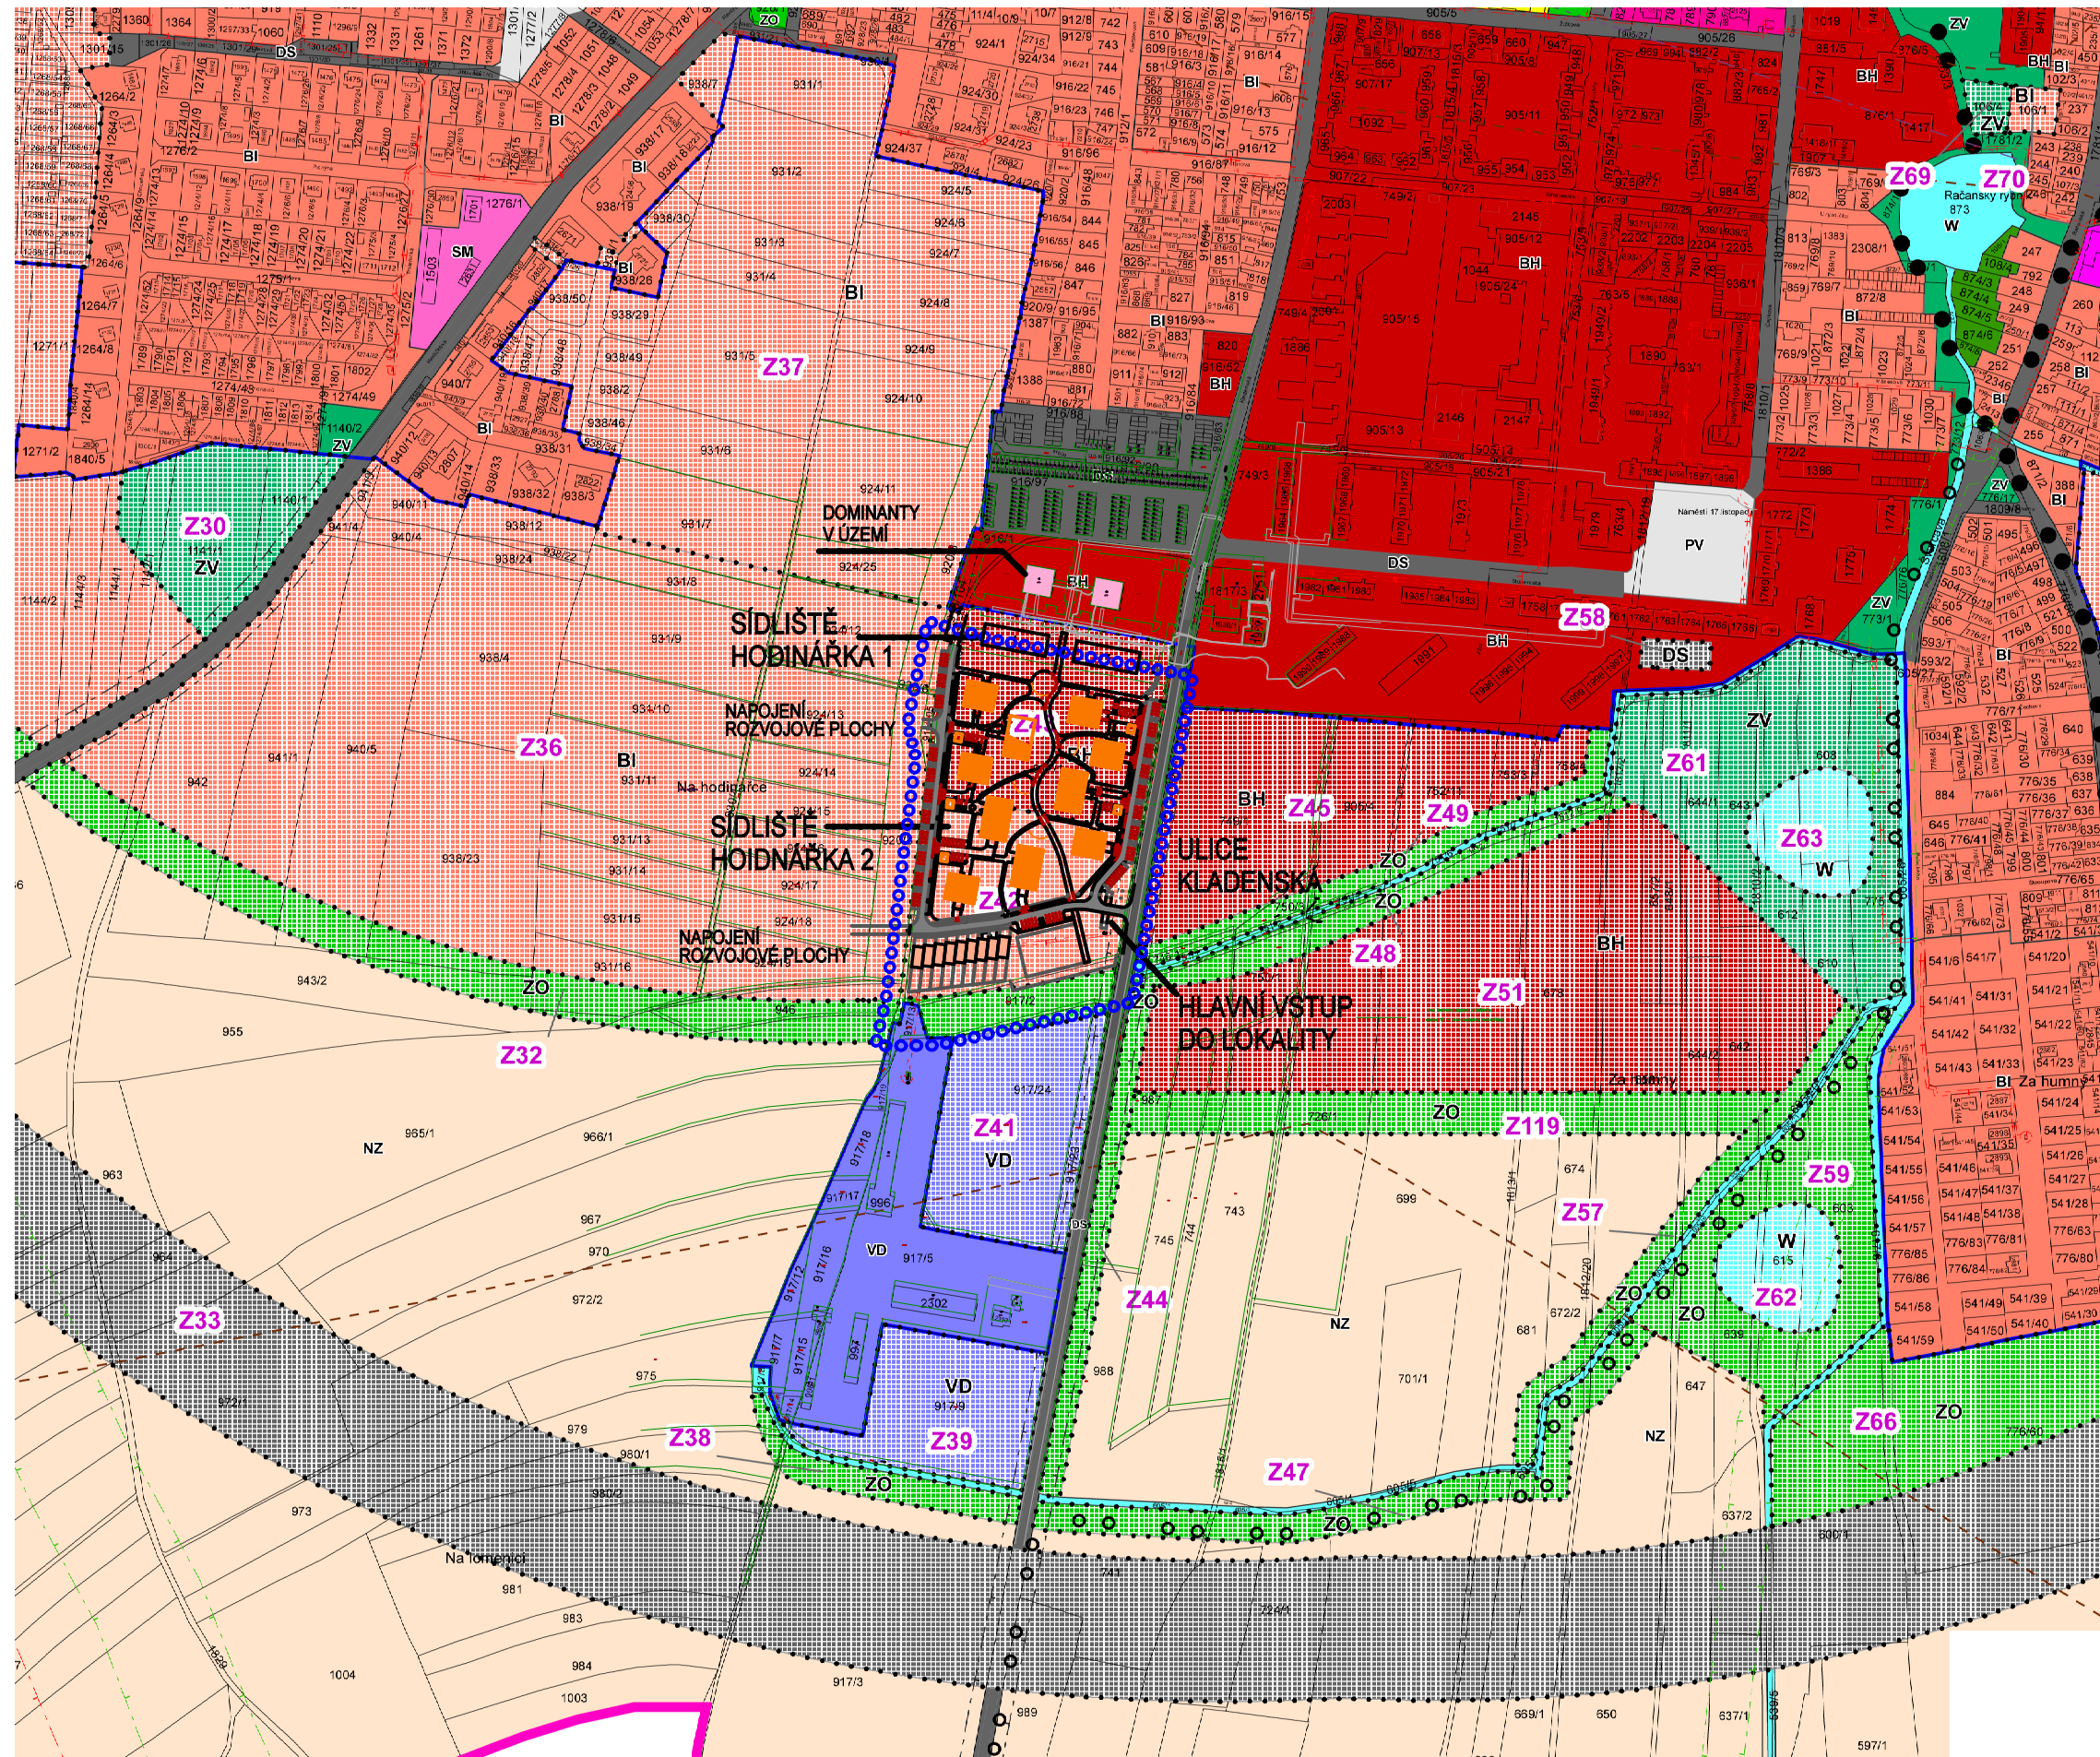

- ooooooooo ŘEŠENÉ ÚZEMÍ
- NAVRŽENÉ BYTOVÉ DOMY
- NAVRŽENÉ RODINNÉ DOMY

ÚZEMNÍ ŠTUDIE HODINÁŘKA 2

ING.ARCH. PAVEL MUDRUŇKA

11.2019

1 : 5000

A2

ŠIRŠÍ VZTAHY
ZÁKRES ÚP