


ÚZEMNÍ PLÁN Řečany nad Labem

Koordinační výkres

1 : 5000

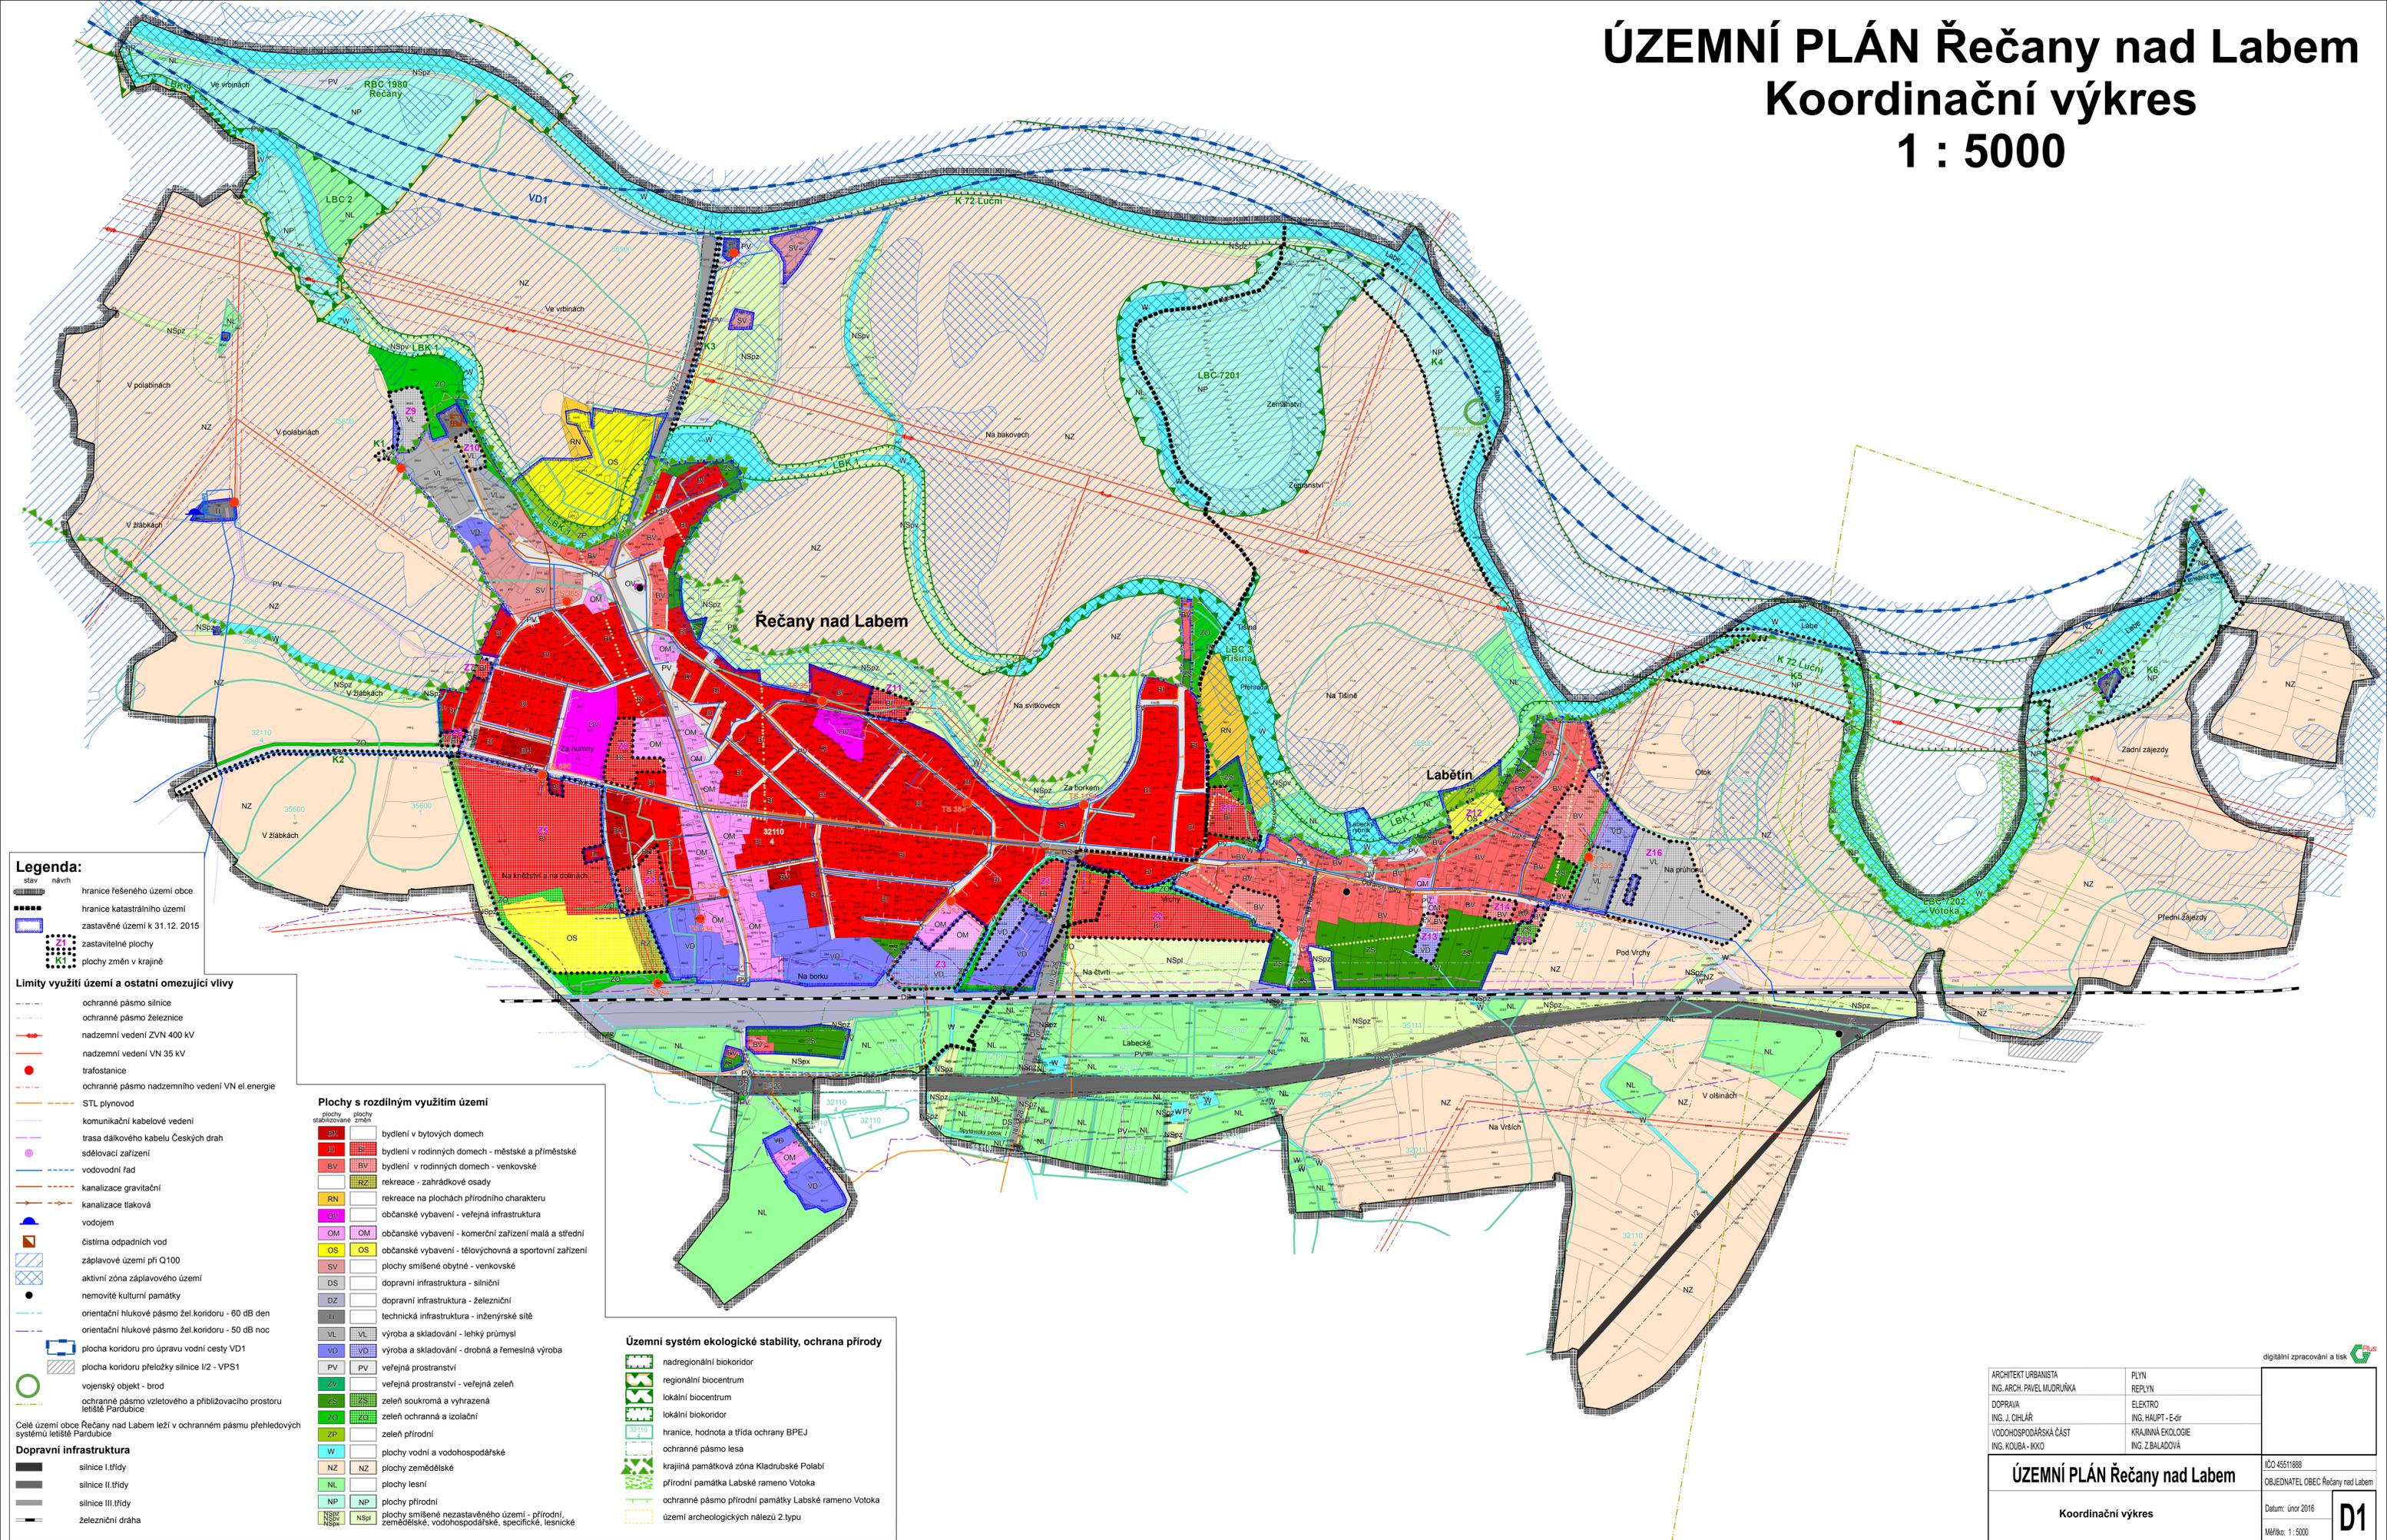

- Legenda:**
- stav návrh
 - hranice řešeného území obce
 - hranice katastrálního území
 - zastavěné území k 31.12. 2016
 - zastavitelné plochy
 - plochy změn v krajině

- Limity využití území a ostatní omezující vlivy**
- ochranné pásmo silnice
 - ochranné pásmo železnice
 - nadzemní vedení ZVN 400 kV
 - nadzemní vedení VN 35 kV
 - trafostanice
 - ochranné pásmo nadzemního vedení VN el energie
 - STL plynovod
 - kommunikační kabelové vedení
 - trasa dálkového kabelu Českých drah
 - sčítací zařízení
 - vodovodní řad
 - kanalizace gravitační
 - kanalizace tlaková
 - vodojem
 - čistištna odpadních vod
 - záplavové území při Q100
 - aktivní zóna záplavového území
 - nemovitě kulturní památky
 - orientační hlukové pásmo žel.koriduru - 60 dB den
 - orientační hlukové pásmo žel.koriduru - 50 dB noc
 - plocha koriduru pro úpravu vodní cesty VD1
 - plocha koriduru přeložky silnice I/2 - VPS1
 - vojenský objekt - brod
 - ochranné pásmo vzletového a přiblížovacího prostoru letiště Pardubice

Plochy s rozdílným využitím území

| plochy stabilizované | plochy změn | popis |
|----------------------|-------------|--|
| SV | SV | bydlení v bytových domech |
| BI | BI | bydlení v rodinných domech - městské a příměstské |
| BV | BV | bydlení v rodinných domech - venkovské |
| RE | RE | rekreace - zahrádkové osady |
| RN | RN | rekreace na plochách přírodního charakteru |
| OV | OV | občanské vybavení - veřejná infrastruktura |
| OM | OM | občanské vybavení - komerční zařízení malá a střední |
| OS | OS | občanské vybavení - tělovýchovná a sportovní zařízení |
| SV | SV | plochy smíšené obytné - venkovské |
| DS | DS | dopravní infrastruktura - silniční |
| DZ | DZ | dopravní infrastruktura - železniční |
| TI | TI | technická infrastruktura - inženýrské sítě |
| VL | VL | výroba a skladování - lehký průmysl |
| VD | VD | výroba a skladování - drobná a řemeslná výroba |
| PV | PV | veřejná prostranství |
| ZP | ZP | veřejná prostranství - veřejná zeleň |
| SO | SO | zeleň soukromá a vyhrazená |
| SO | SO | zeleň ochranná a izolační |
| ZP | ZP | zeleň přírodní |
| W | W | plochy vodní a vodohospodářské |
| NZ | NZ | plochy zemědělské |
| NL | NL | plochy lesní |
| NP | NP | plochy přírodní |
| NSp | NSp | plochy smíšené nezastavěného území - přírodní, zemědělské, vodohospodářské, specifické, lesnické |

- Územní systém ekologické stability, ochrana přírody**
- nadregionální biokoridor
 - regionální biocentrum
 - lokální biocentrum
 - lokální biokoridor
 - hranice, hodnota a třída ochrany BPEJ
 - ochranné pásmo lesa
 - krajiná památková zóna Kladrubské Polabí
 - přírodní památka Labské rameno Votoka
 - ochranné pásmo přírodní památky Labské rameno Votoka
 - území archeologických nálezů 2.typu

| | | |
|--|-------------------------------------|---|
| ARCHITEKT URBANISTA ING. ARCH. PAVEL MUDRŮNKA | PLYN REPLYN | IČO: 45511888 OBJEDNATEL: OBEC Řečany nad Labem Datum: únor 2016 Měřítko: 1 : 5000 |
| DOPRAVA ING. J. CHLÁR | ELEKTRO ING. HALPT - E.d.r. | |
| VODOHOSPODÁŘSKÁ ČÁST ING. KOUBA - IKKO | KRAJINÁ EKOLOGIE ING. Z.BALADOVÁ | |
| digitální zpracování a tisk | | |