


ÚP SOVOLUSKY

Koordinační výkres

M 1 : 5000

Záznam o účinnosti - ÚP Sovolusky		
Správní orgán, který územní plán vydal:	Zastupitelstvo obce Sovolusky	Otisk úředního razítka, podpis:
Datum nabytí účinnosti ÚP Sovolusky:	15. 1. 2026	
Pořizovatel:	Městský úřad Přelouč, stavební odbor, územní plánování	
Oprávněná úřední osoba pořizovatele, funkce:	Mgr. Filip Staffen, samostatný referent	

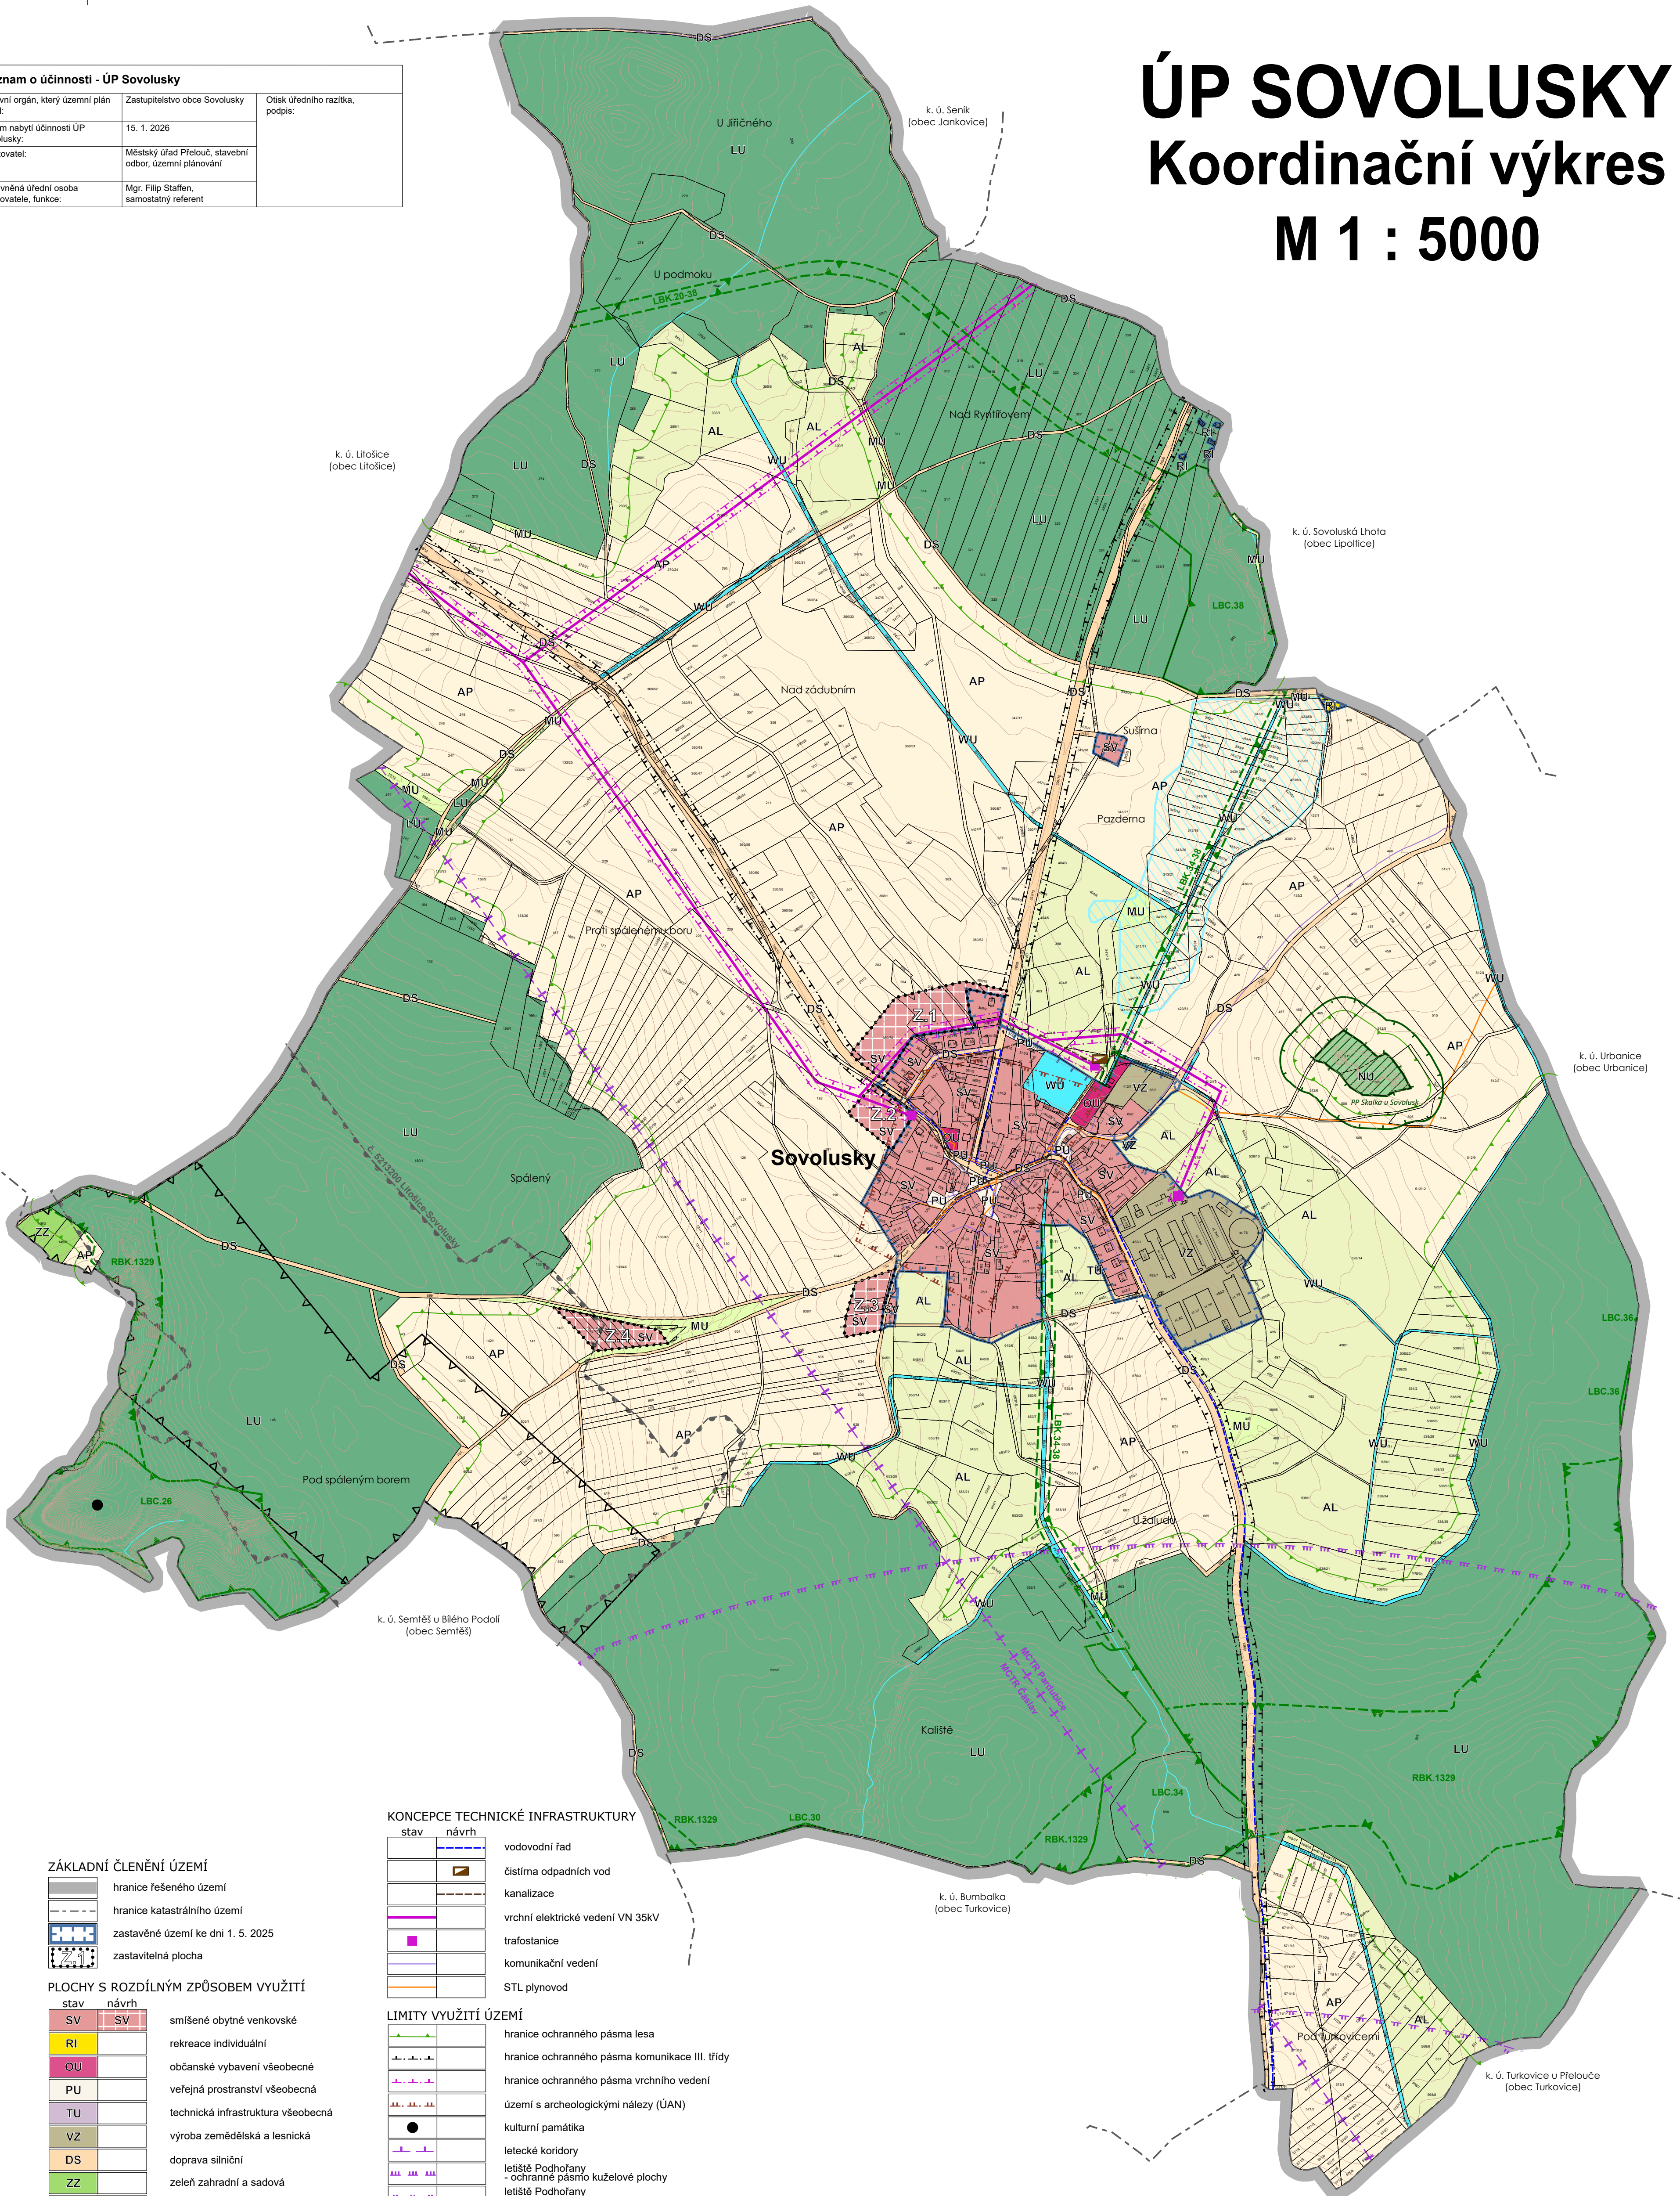

KONCEPCE TECHNICKÉ INFRASTRUKTURY

stav	návrh	popis
		vodovodní řád
		čistírna odpadních vod
		kanalizace
		vrchní elektrické vedení VN 35kV
		trafostanice
		kommunikační vedení
		STL plynovod

LIMITY VYUŽITÍ ÚZEMÍ

	hranice ochranného pásma lesa
	hranice ochranného pásma komunikace III. třídy
	hranice ochranného pásma vrchního vedení
	území s archeologickými nálezy (ÚAN)
	kulturní památka
	letecké koridory
	letišťe Podhořany - ochranné pásmo kuželové plochy
	letišťe Podhořany - ochranné pásmo vnitřní vodorovné plochy
	přírodní památka Skalka u Sovolusky
	ochranné pásmo přírodní památky
	protipovodňová ochrana - poldr na Brložském potoce
	poddolované území
	nebilancovaný zdroj pyritu, manganové rudy a železné rudy

Celé správní území obce je situováno ve vzdušném prostoru k ochranné letového provozu na letištích a letadel letištích na okruhu.
 Celé správní území je situováno v ochranných pásmech leteckých zabezpečovacích zařízení Ministerstva obrany.
 Celé správní území je zájmovým územím Ministerstva obrany z hlediska povolování vyjmenovaných druhů staveb.
 Celé správní území se nachází v Geoparku Železné hory.

ZÁKLADNÍ ČLENĚNÍ ÚZEMÍ

	hranice řešeného území
	hranice katastrálního území
	zastavěné území ke dni 1. 5. 2025
	zastavitelná plocha

PLOCHY S ROZDÍLNÝM ZPŮSOBEM VYUŽITÍ

stav	návrh	popis
		smíšené obytné venkovské
		rekreace individuální
		občanské vybavení všeobecné
		veřejná prostranství všeobecná
		technická infrastruktura všeobecná
		výroba zemědělská a lesnická
		doprava silniční
		zeleň zahradní a sadová
		orná půda
		trvalé travní porosty
		lesní všeobecné
		přírodní všeobecné
		smíšené krajinné všeobecné
		vodní a vodohospodářské všeobecné

ÚZEMNÍ SYSTÉM EKOLOGICKÉ STABILITY

	lokální biocentrum
	lokální biokoridor
	regionální biokoridor

Hlavní projektant: Ing. arch. Pavel Tománek				
Urbanismus + ZPF	Vodní hosp.	Elektrozvody	Plynovody	
Ing. arch. Pavel Tománek	Mgr. Petra Havlová	plavčato		
Investor	Obec Sovolusky			
Území	k. ú. Sovolusky u Přelouče			
<h2>ÚP Sovolusky</h2>				Formát: 1 : 5 000 Stupeň: ÚPD Datum: 11/2025 Zak. číslo: 241/24
KOORDINAČNÍ VÝKRES				B2.1