


ÚZEMNÍ STUDIE - ZDECHOVICE - U OVČÍNA ●

Výkres dopravní a technické infrastruktury M 1:500

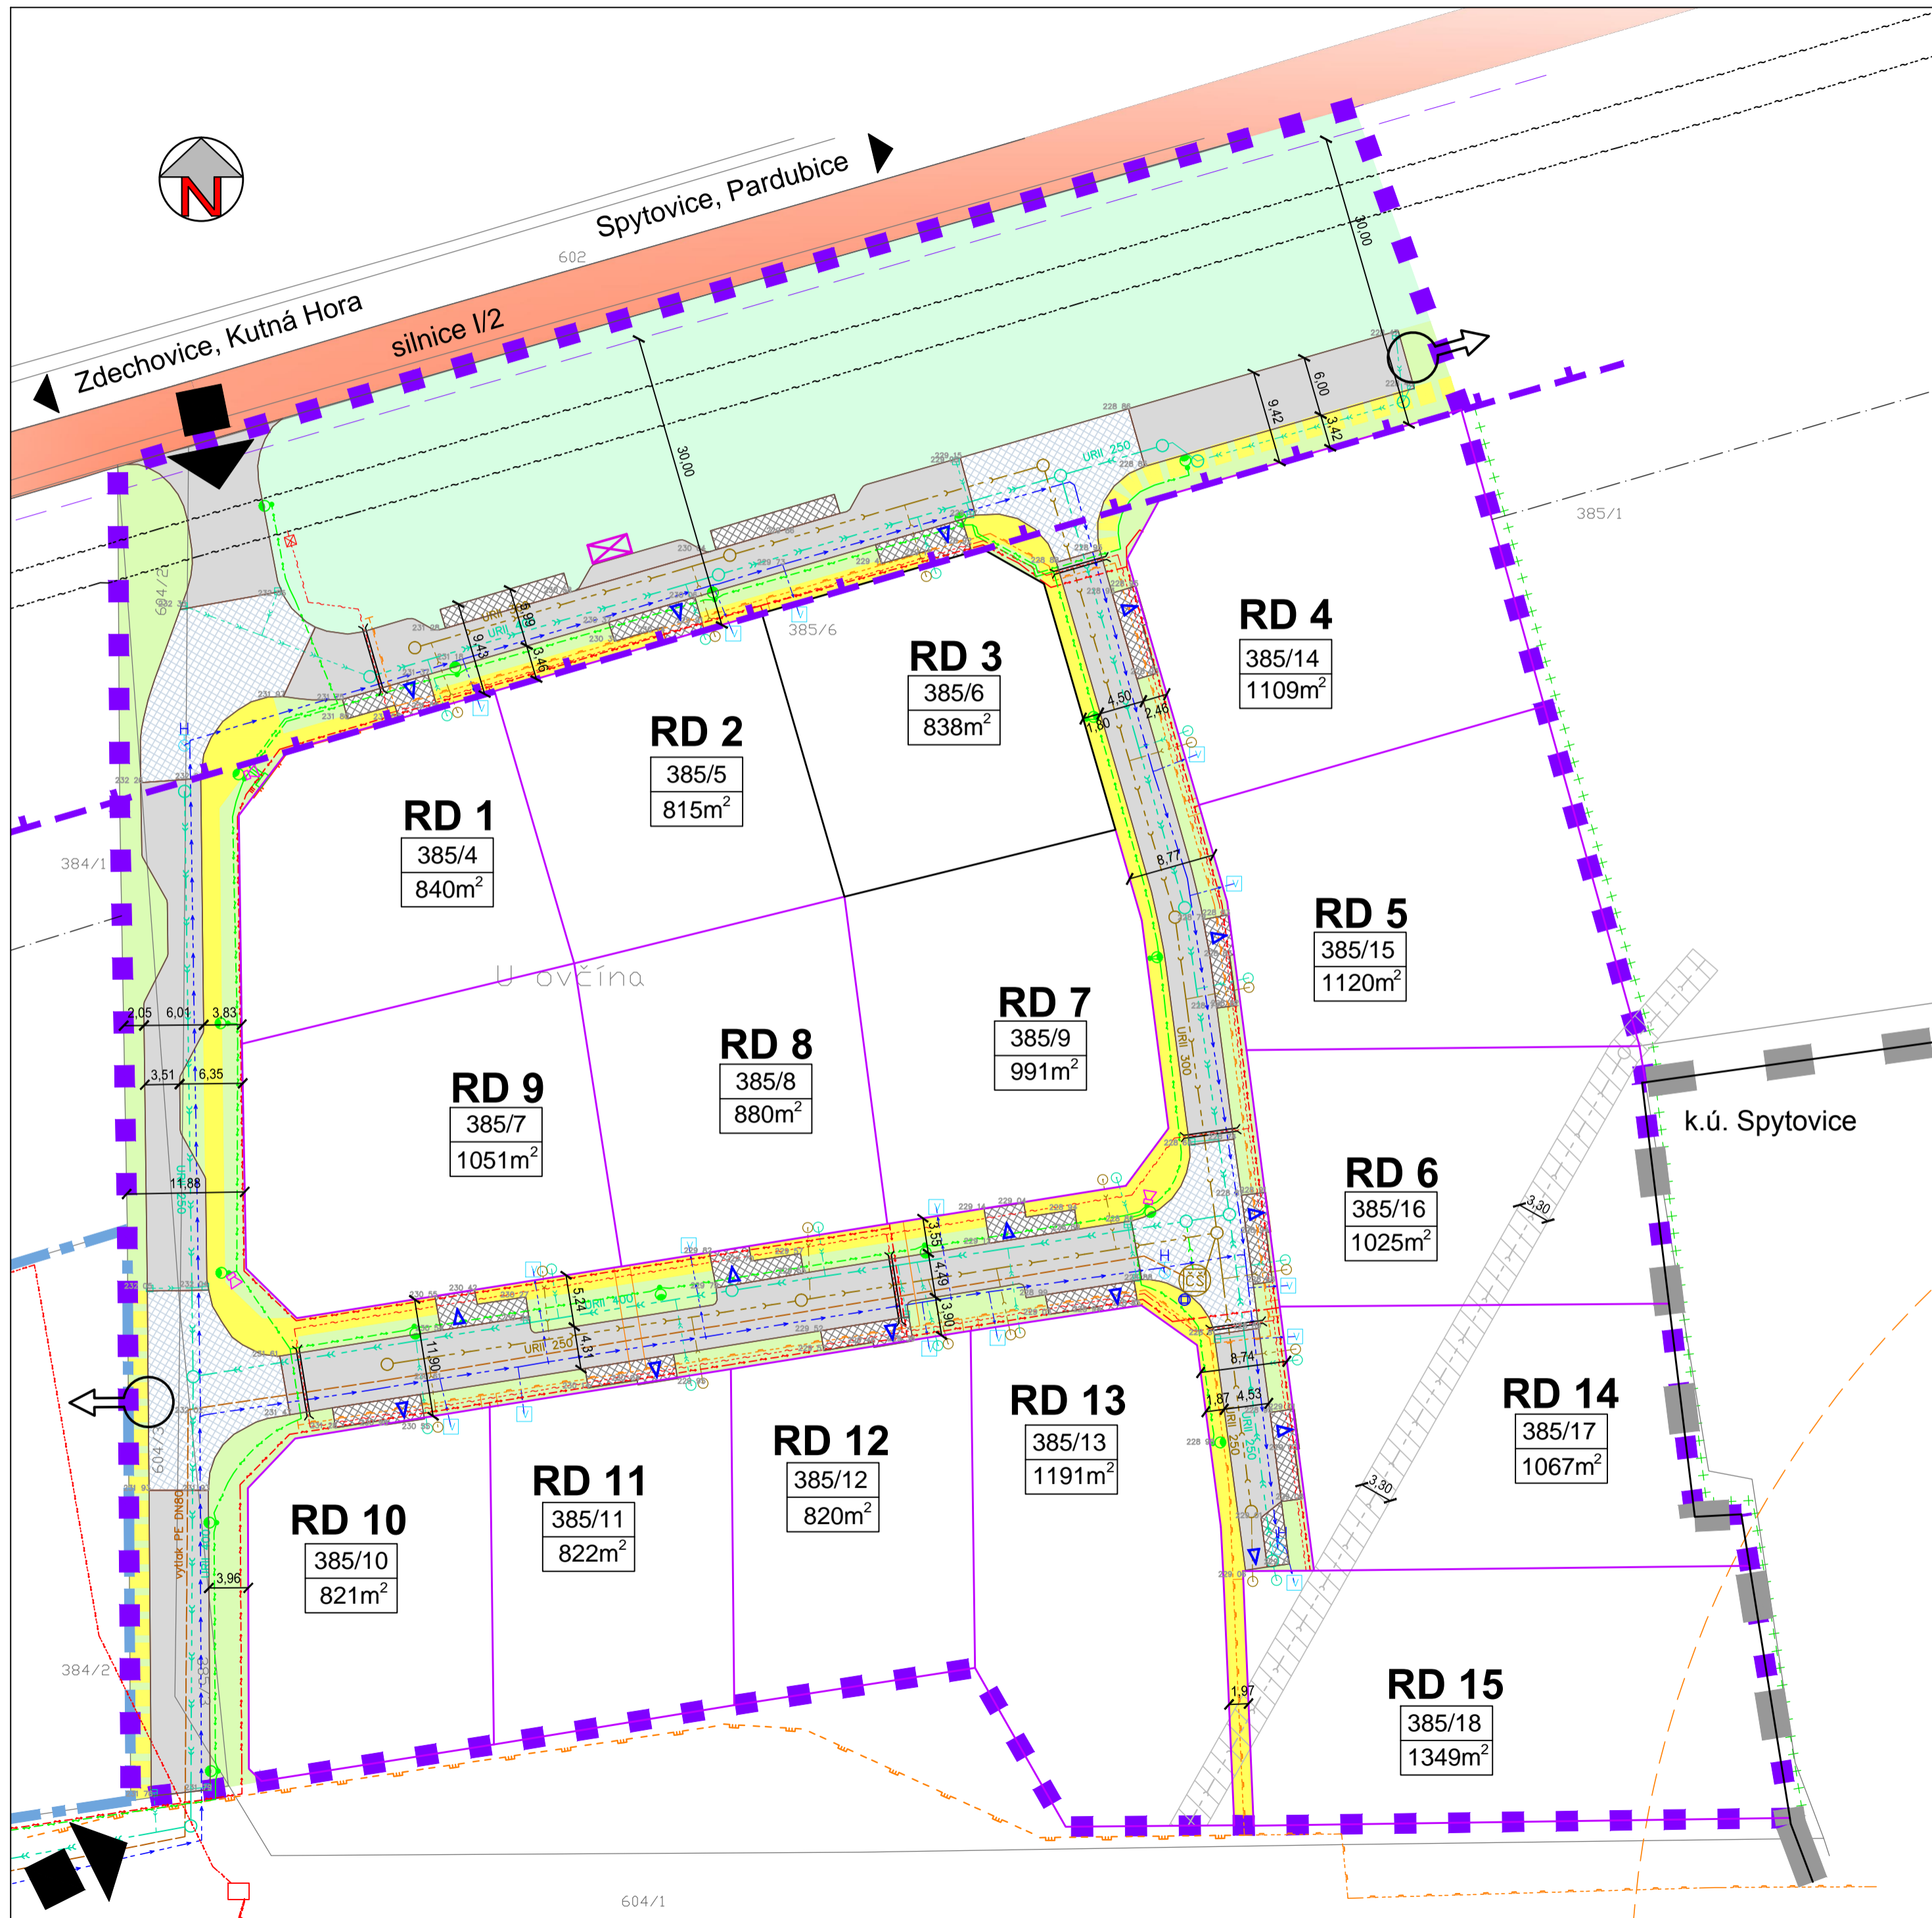

LEGENDA :

| stav | návrh | |
|---------------------------------|-------|--|
| | | hranice řešeného území |
| | | hranice katastrálního území |
| | | hranice současně zastavěného území obce (dle ÚPO) |
| | | silnice I. třídy |
| | | silniční ochranné pásmo |
| | | limitní izofona dle zpracovaného posouzení akustické studie |
| DOPRAVA | | |
| | | dopravní napojení řešeného území |
| | | plně oplocení jako doplněk protihlukových opatření (RD1) |
| | | možné dopravní propojení |
| | | komunikace pro dopravní obsluhu vč. zpomalovacích prvků |
| | | samostatný sjezd, parkovací stání |
| | | vjezd a vstup na pozemek |
| | | chodník návrh dle stavebního povolení / výhled |
| TECHNICKÁ INFRASTRUKTURA | | |
| | | kabelové vedení elektro NN |
| | | vrchní vedení elektro NN |
| | | stanice katodové ochrany vč. napájecích a ovládacích vedení |
| | | pásmo vlivu anody horizontálního uzemnění |
| | | středotlaký plynovod (návrh mimo řů) |
| | | plynovodní přípojka (dn 32) |
| | | vodovodní řad (PE DN 100) |
| | | podzemní požární hydrant |
| | | vodovodní přípojka (PE DN 32) vč. vodoměrné šachty |
| | | splašková gravitační kanalizace |
| | | přípojka splaškové kanalizace (KG DN 150) vč. revizní šachty |
| | | čerpací šachta splaškových vod |
| | | výtlač splaškových vod (PE DN 80) |
| | | pojistný přeпад z ČŠ do dešťové kanalizace |
| | | dešťová kanalizace |
| | | přípojka dešťové kanalizace (KG DN 150) od RD vč. revizní šachty |
| | | přípojka dešťové kanalizace vč. uliční vpusti |
| | | monitorovací vrt (hl. podzemní vody) |
| | | drenážní potrubí vč. revizní šachty |
| | | ochranné pásmo drenážního potrubí |
| | | veřejné osvětlení a rozhlas |
| | | síť elektronických komunikací - rezervní chráničky |
| | | síť elektronických komunikací |

385/15 číslo pozemku dle geometrického plánu (č. 338-258/2013)
1120 m² výměra pozemku

| | |
|--|---|
| Objednatel : Obec Zdechovice | s.r.o. ARCHITEKTURA • URBANISMUS REGIONÁLNÍ ÚZEMNÍ MANAGEMENT |
| Zhotovitel : Atelier AURUM s.r.o. Pardubice | |
| Zodpovědný projektant : Ing. arch. Ivana Petřů Zpracovatelský kolektiv : Ing. arch. Dana Suchánková Michal Izák Olga Lukášová | zakázka : 14/25 datum : 09/2014 měřítko : 1 : 500 |
| Územní studie Zdechovice - U Ovčina | |
| Výkres dopravní a technické infrastruktury | |
| příloha č. B.3. | |