
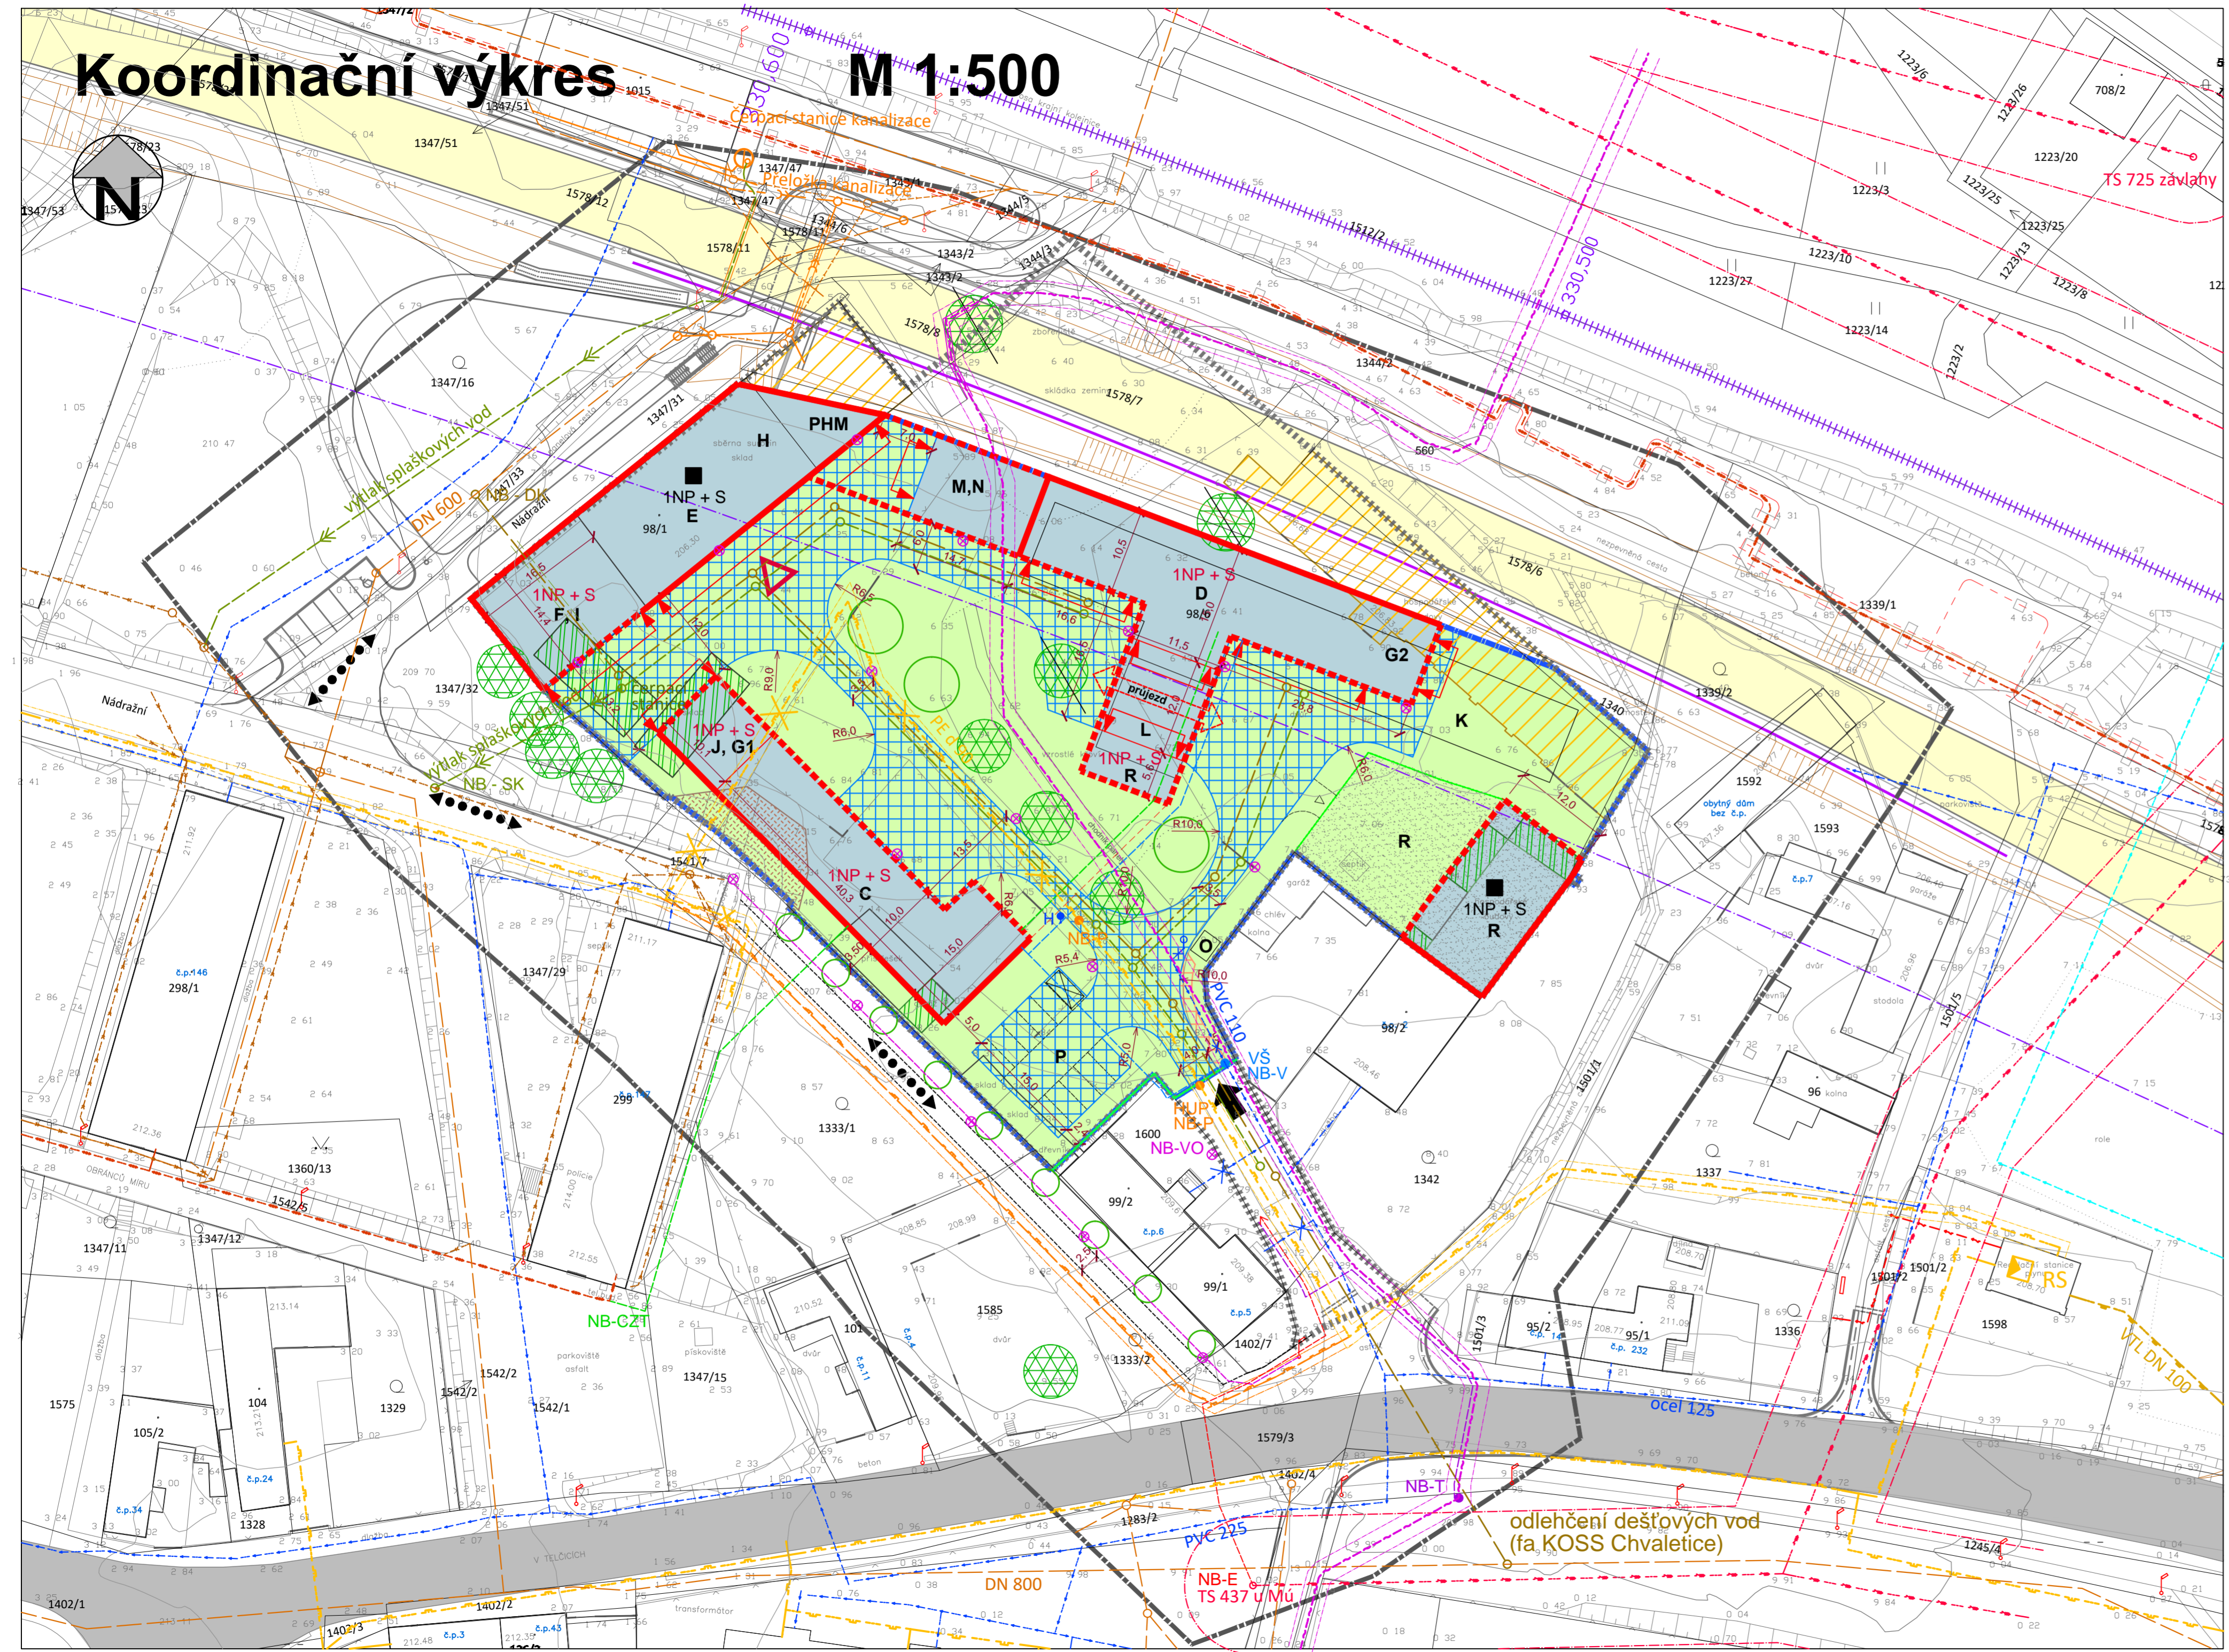


Koordinální výkres M 1:500

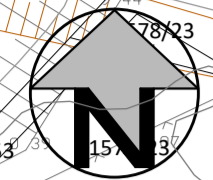

LEGENDA :

	stav		návrh
	hranice řešeného území		hranice kontaktního území
	hranice zastavitelného území		železnice
	ochranné pásmo železnice		komunikace II. třídy
	obchvat silnice II/322 (PD ke SP)		protihluková stěna (obchvat II/322)
	místní komunikace (původní komunikace III. třídy)		objekty ponechávané (k transformaci)
	objekty k asanaci		objekty k asanaci (obchvat II/322)
	vzrostlá zeleň		vzrostlá zeleň k asanaci
	vjezd, vstup do areálu ATS		přeložka pěší trasy
	přístřešek na kola		plošný rozsah terénních úprav
	plošná rezerva - možné rozšíření areálu		oplocení
	plynovod STL vč. ochranného pásma		plynovod STL ke zrušení
	trasa přenosové sítě (dálkový kabel) vč. ochranného pásma		vodovod, hydrant - stav/ke zrušení

FUNKČNÍ PLOCHY

	servisní a opravárenské služby
	vnitrobloková zeleň

DOPLŇKOVÁ CHARAKTERISTIKA FUNKČNÍCH PLOCH

	komunikace a plochy pro dopravní obsluhu
	komunikace pro pěší

PLOŠNÉ A PROSTOROVÉ REGULATIVY

	stavební čára
	hloubka zastavění (vnitrobloková stavební hranice)
	plochy pro zastavění stavebními objekty
	vjezdy, vstupy do stavebních objektů
	architektonické zvýraznění
	výška zástavby - 1. nadzem. podlaží + střecha max. 8,5 m od + 0,0
	výška zástavby - 1. nadzem. podlaží + využití půdního prostoru max. 8,5 m od +0,0

- C** dílny pro údržbu (zámečnická, truhlářská, instalatérská)
- D** temperované garáže a dílna běžné údržby
- E** netemperované garáže pro vozidla a přídatná zařízení
- F** zastřešené stání pro přídatná zařízení
- PHM** pohotovostní sklad pohonných hmot
- G1** sklad malé zahradní mechanizace
- G2** sklad nářadí, osiv a zahradní chemie
- H** sklad posypového materiálu
- I** sklad sezonního městského mobiliáře
- J** sklad bytového hospodářství
- K** skleník a volné pěstební plochy
- L** zpevněná plocha pro mytí vozidel
- M** zpevněná plocha pro velkoobjemový kontejner
- N** zpevněná plocha pro dočasné uskladnění nebezpečného odpadu
- O** zpevněná plocha pro kontejner TKO
- P** parking (10 stání)
- R** plošná a objemová rezerva

REGULAČNÍ PLÁN "AREÁL TECHNICKÝCH SLUŽEB MĚSTA CHVALETICE" ÚPLNÉ ZNĚNÍ RP PO VYDÁNÍ ZMĚNY č. 1

TECHNICKÉ VYBAVENÍ

	kabelová přístupová a přenosová síť (DKO), vč. OP
	podzemní telekomunikační vedení
	plynovod VTL
	regulační stanice plynu
	plynovod STL Pe d 90, vč. ochranného pásma
	plynovod STL Pe d 90 - ke zrušení, vč. ochranného pásma
	plynovod STL - přípojky
	nadzemní vedení elektro VN a VVN, vč. ochranného pásma
	podzemní vedení elektro 1 kV
	trafostanice
	venkovní osvětlení
	venkovní osvětlení - ke zrušení
	vodovod PVC 225 x 110
	hydrant
	vodovod - přípojky
	kanalizace gravitační
	kanalizace dešťová DN 300 / v chráničce
	kanalizace splašková (přečerpání «), DN 150 - 250
	horkovod - teplovod
	napojovací body technického vybavení

Celé správní území obce je situováno ve vzdušném prostoru pro létání v malých a přízemních výškách MO ČR.
Celé správní území obce je zájmovým územím MO ČR z hlediska povolování vyjmenovaných druhů staveb.

OBJEDNATEL: MĚSTO CHVALETICE		
ZHOTOVITEL: ATELIER "AURUM" s.r.o. PARDUBICE ZPRACOVATELSKÝ KOLEKTIV: ING. ARCH. IVANA PETRŮ ING. PAVEL PETRŮ ING. ARCH. JANA PŮLPYTLOVÁ ING. ARCH. DANA SUCHÁNKOVÁ		
REGULAČNÍ PLÁN "AREÁL TECHNICKÝCH SLUŽEB MĚSTA CHVALETICE" ÚPLNÉ ZNĚNÍ RP PO VYDÁNÍ ZMĚNY č. 1		ZAK. Č.: 2020/25 DATUM: 08/2023 STUPĚN PD: ÚPLNÉ ZNĚNÍ MĚŘÍTKO: VYKR. Č.: 1 : 500
KOORDINAČNÍ VÝKRES		II.2