


Doprava a technické vybavení

M 1:500

REGULAČNÍ PLÁN "AREÁL TECHNICKÝCH SLUŽEB MĚSTA CHVALETICE" ÚPLNÉ ZNĚNÍ RP PO VYDÁNÍ ZMĚNY č. 1

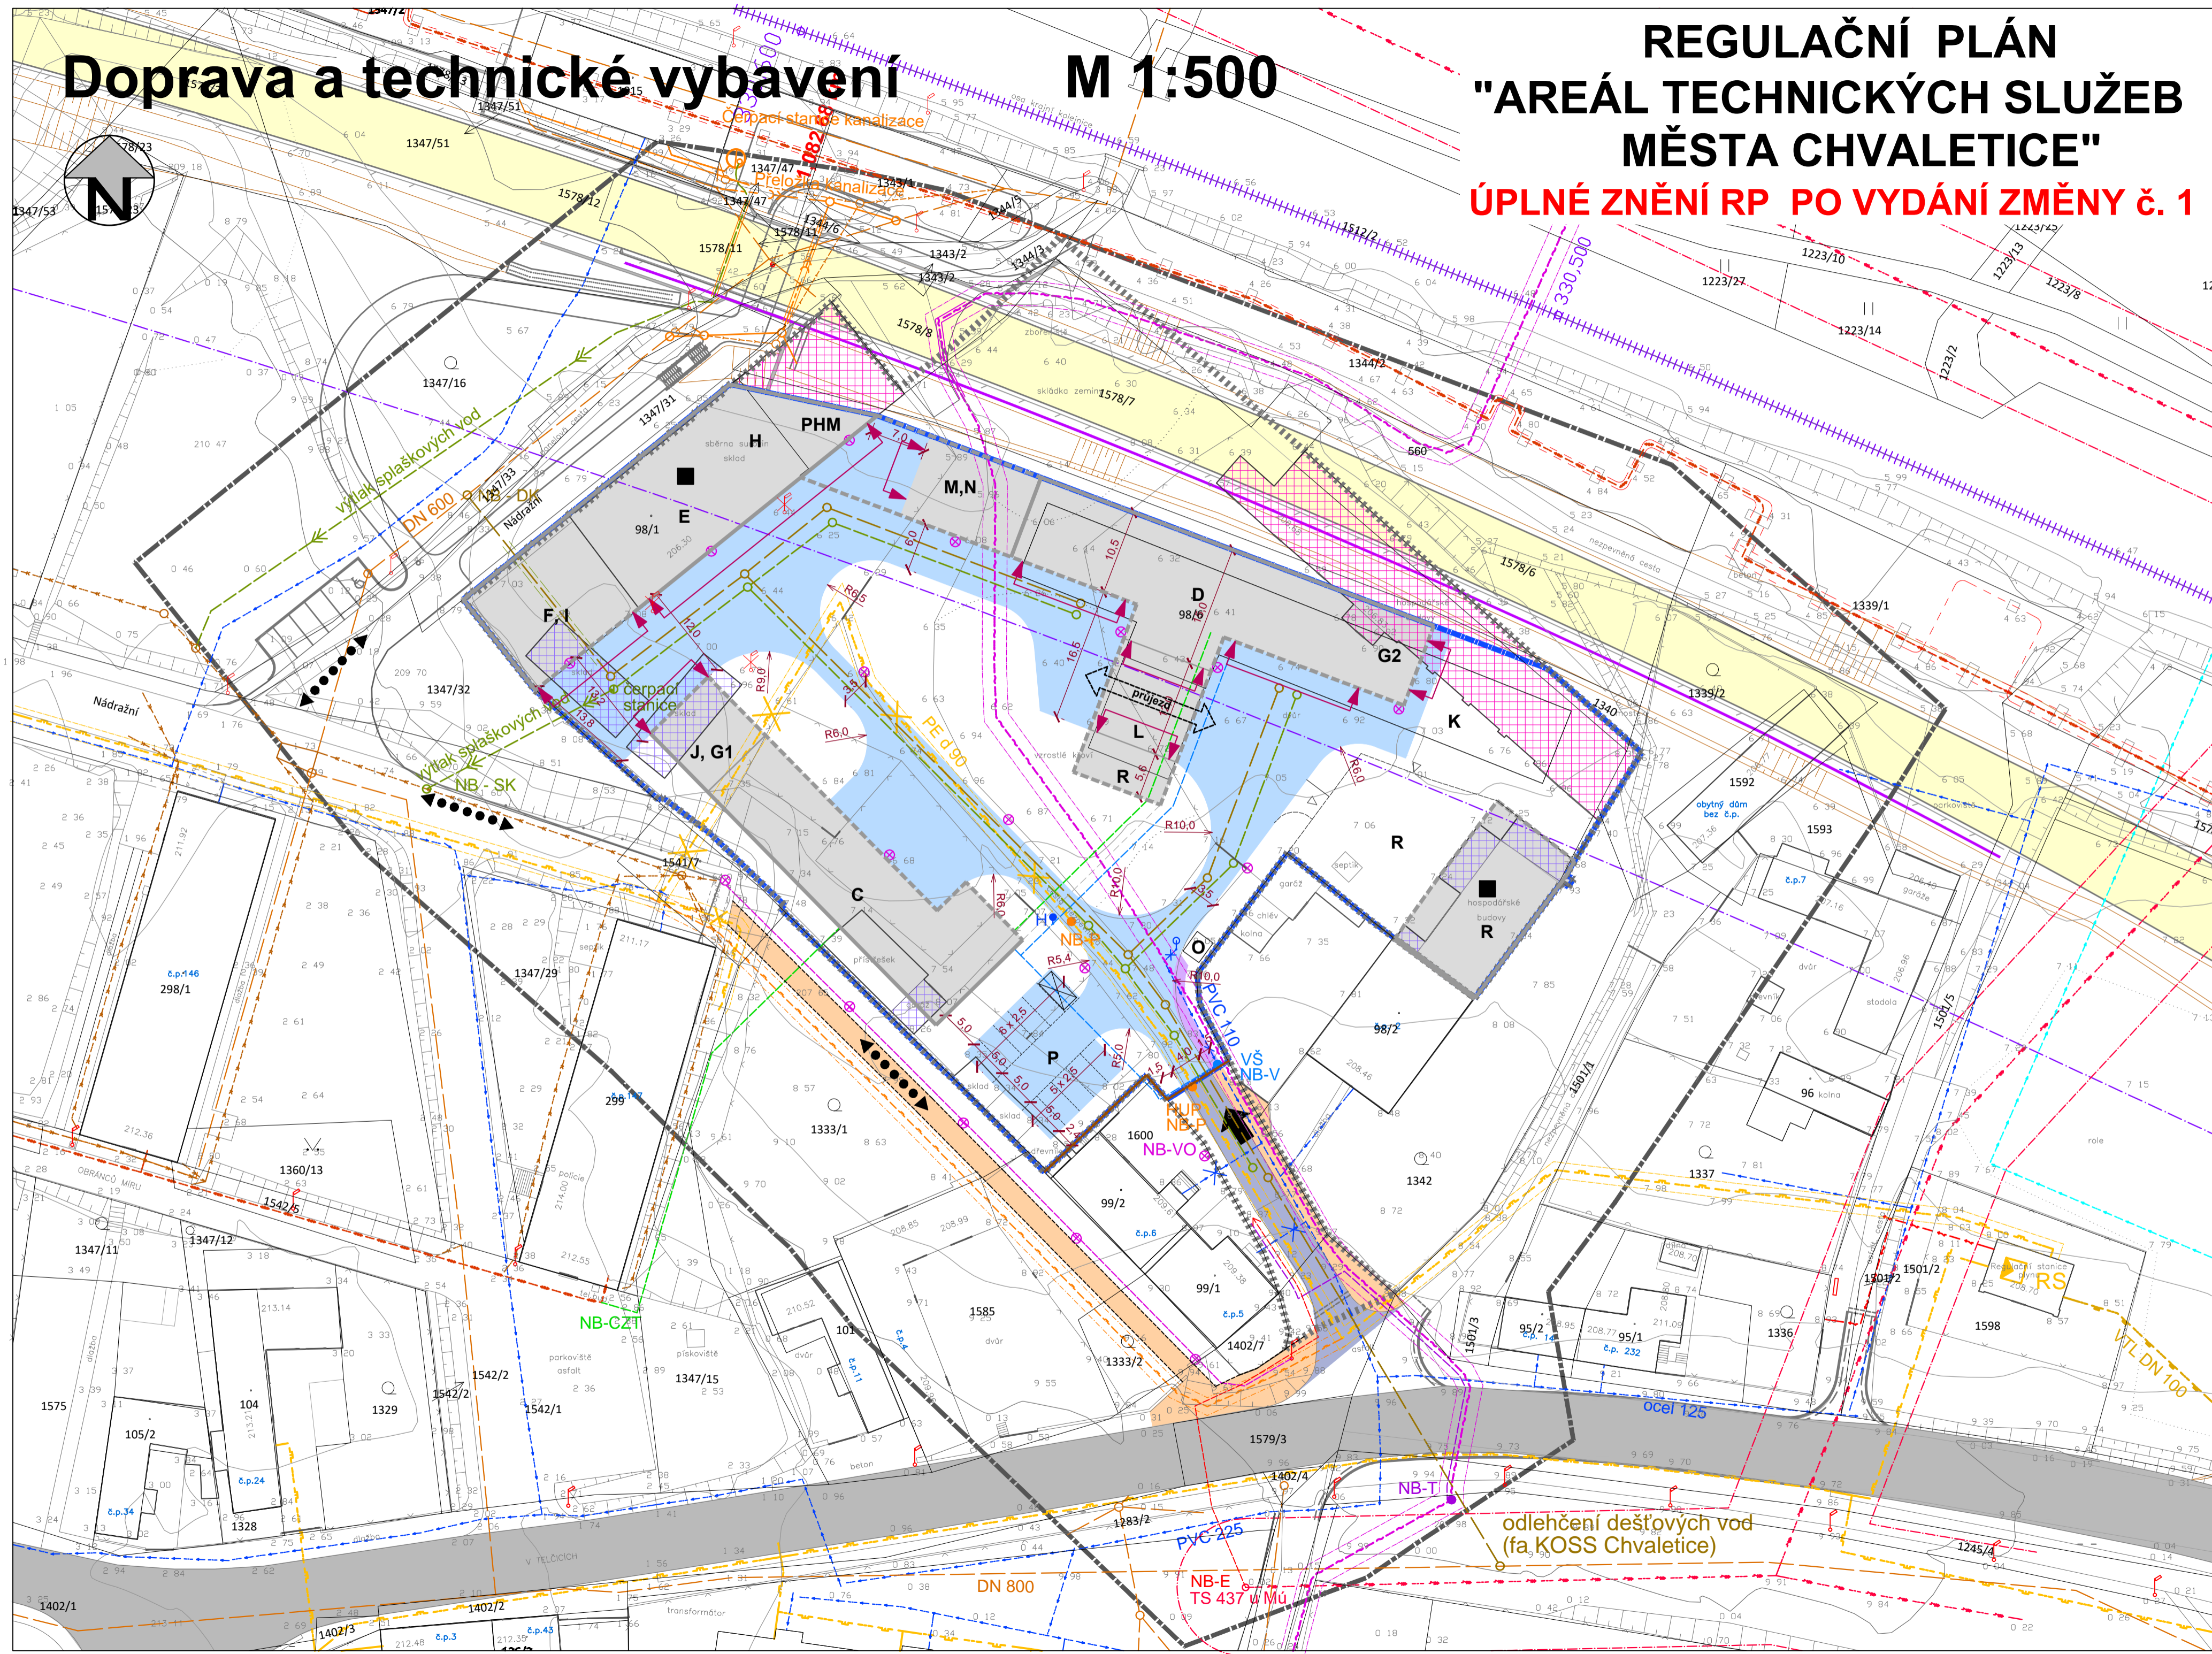

LEGENDA :		
stav	návrh	
[Symbol]	[Symbol]	hranice řešeného území
[Symbol]	[Symbol]	hranice kontaktního území
[Symbol]	[Symbol]	hranice zastavitelného území
[Symbol]	[Symbol]	objekty ponechávané (K transformaci)
[Symbol]	[Symbol]	objekty k asanaci
[Symbol]	[Symbol]	objekty k asanaci (obchvat II/322)
[Symbol]	[Symbol]	plochy servisních a opravárenských služeb
[Symbol]	[Symbol]	plochy pro zastavení stavebními objekty
[Symbol]	[Symbol]	vjezd do areálu ATS
[Symbol]	[Symbol]	vjezdy, vstupy do stavebních objektů
[Symbol]	[Symbol]	přístřešek na kola
DOPRAVA		
[Symbol]	[Symbol]	železnice
[Symbol]	[Symbol]	ochranné pásmo železnice
[Symbol]	[Symbol]	komunikace II. třídy
[Symbol]	[Symbol]	obchvat silnice II/322 (PD ke SP)
[Symbol]	[Symbol]	protihluková stěna (obchvat II/322)
[Symbol]	[Symbol]	místní komunikace (původní komunikace III. třídy)
[Symbol]	[Symbol]	příjezdová komunikace
[Symbol]	[Symbol]	komunikace a plochy pro dopravní obsluhu
[Symbol]	[Symbol]	komunikace pro pěší
[Symbol]	[Symbol]	komunikace pro pěší v kontaktním území
TECHNICKÉ VYBAVENÍ		
[Symbol]	[Symbol]	kabelová přístupová a přenosová síť (DKO), vč. ochranného pásma
[Symbol]	[Symbol]	podzemní telekomunikační vedení
[Symbol]	[Symbol]	plynovod VTL
[Symbol]	[Symbol]	regulační stanice plynu
[Symbol]	[Symbol]	plynovod STL Pe d 90, vč. ochranného pásma
[Symbol]	[Symbol]	plynovod STL Pe d 90 - ke zrušení, vč. ochranného pásma
[Symbol]	[Symbol]	plynovod STL - přípojky
[Symbol]	[Symbol]	nadzemní vedení elektro VN a VVN, vč. ochranného pásma
[Symbol]	[Symbol]	podzemní vedení elektro 1 kV
[Symbol]	[Symbol]	trafostanice
[Symbol]	[Symbol]	venkovní osvětlení
[Symbol]	[Symbol]	venkovní osvětlení - ke zrušení
[Symbol]	[Symbol]	vodovod PVC 225 a 110
[Symbol]	[Symbol]	hydrant
[Symbol]	[Symbol]	vodovod - přípojky
[Symbol]	[Symbol]	kanalizace gravitační
[Symbol]	[Symbol]	kanalizace dešťová DN 300 / v chrániči
[Symbol]	[Symbol]	kanalizace splašková (přečerpání «), DN 150 - 250
[Symbol]	[Symbol]	horkovod - teplovod
[Symbol]	[Symbol]	nápojovací body technického vybavení

- C dílny pro údržbu (zámečnická, truhlářská, instalátorská)
- D temperované garáže a dílna běžné údržby
- E netemperované garáže pro vozidla a přídatná zařízení
- F zastřešené stání pro přídatná zařízení
- PHM pohotovostní sklad pohonných hmot
- G1 sklad malé zahradní mechanizace
- G2 sklad nářadí, osiv a zahradní chemie
- H sklad posypového materiálu
- I sklad sezonního městského mobiliáře
- J sklad bytového hospodářství
- K skleník a volné pěstební plochy
- L zpevněná plocha pro mytí vozidel
- M zpevněná plocha pro velkoobjemový kontejner
- N zpevněná plocha pro dočasné uskladnění nebezpečného odpadu
- O zpevněná plocha pro kontejner TKO
- P parking (10 stání)
- R plošná a objemová rezerva

OBJEDNATEL: MĚSTO CHVALETICE	
ZHOTOVITEL: ATELIER "AURUM" s.r.o. PARDUBICE ZPRACOVATELSKÝ KOLEKTIV: ING. ARCH. IVANA PETRŮ ING. ARCH. JANA PŮLPTYLOVÁ	
ING. PAVEL PETRŮ ING. ARCH. DANA SUCHÁNKOVÁ	
REGULAČNÍ PLÁN "AREÁL TECHNICKÝCH SLUŽEB MĚSTA CHVALETICE" ÚPLNÉ ZNĚNÍ RP PO VYDÁNÍ ZMĚNY č. 1	ZAK. Č.: 2020/25
DOPRAVA A TECHNICKÉ VYBAVENÍ	DATUM: 08/2023
	STUPĚŇ PD: ÚPLNÉ ZNĚNÍ
	MĚŘÍTKO: 1 : 500
	VÝKR. Č.: 2.B.1