


Vymezení pozemků VPS, asanací a asanačních úprav

M 1:500

REGULAČNÍ PLÁN "AREÁL TECHNICKÝCH SLUŽEB MĚSTA CHVALETICE"

ÚPLNÉ ZNĚNÍ RP PO VYDÁNÍ ZMĚNY č. 1

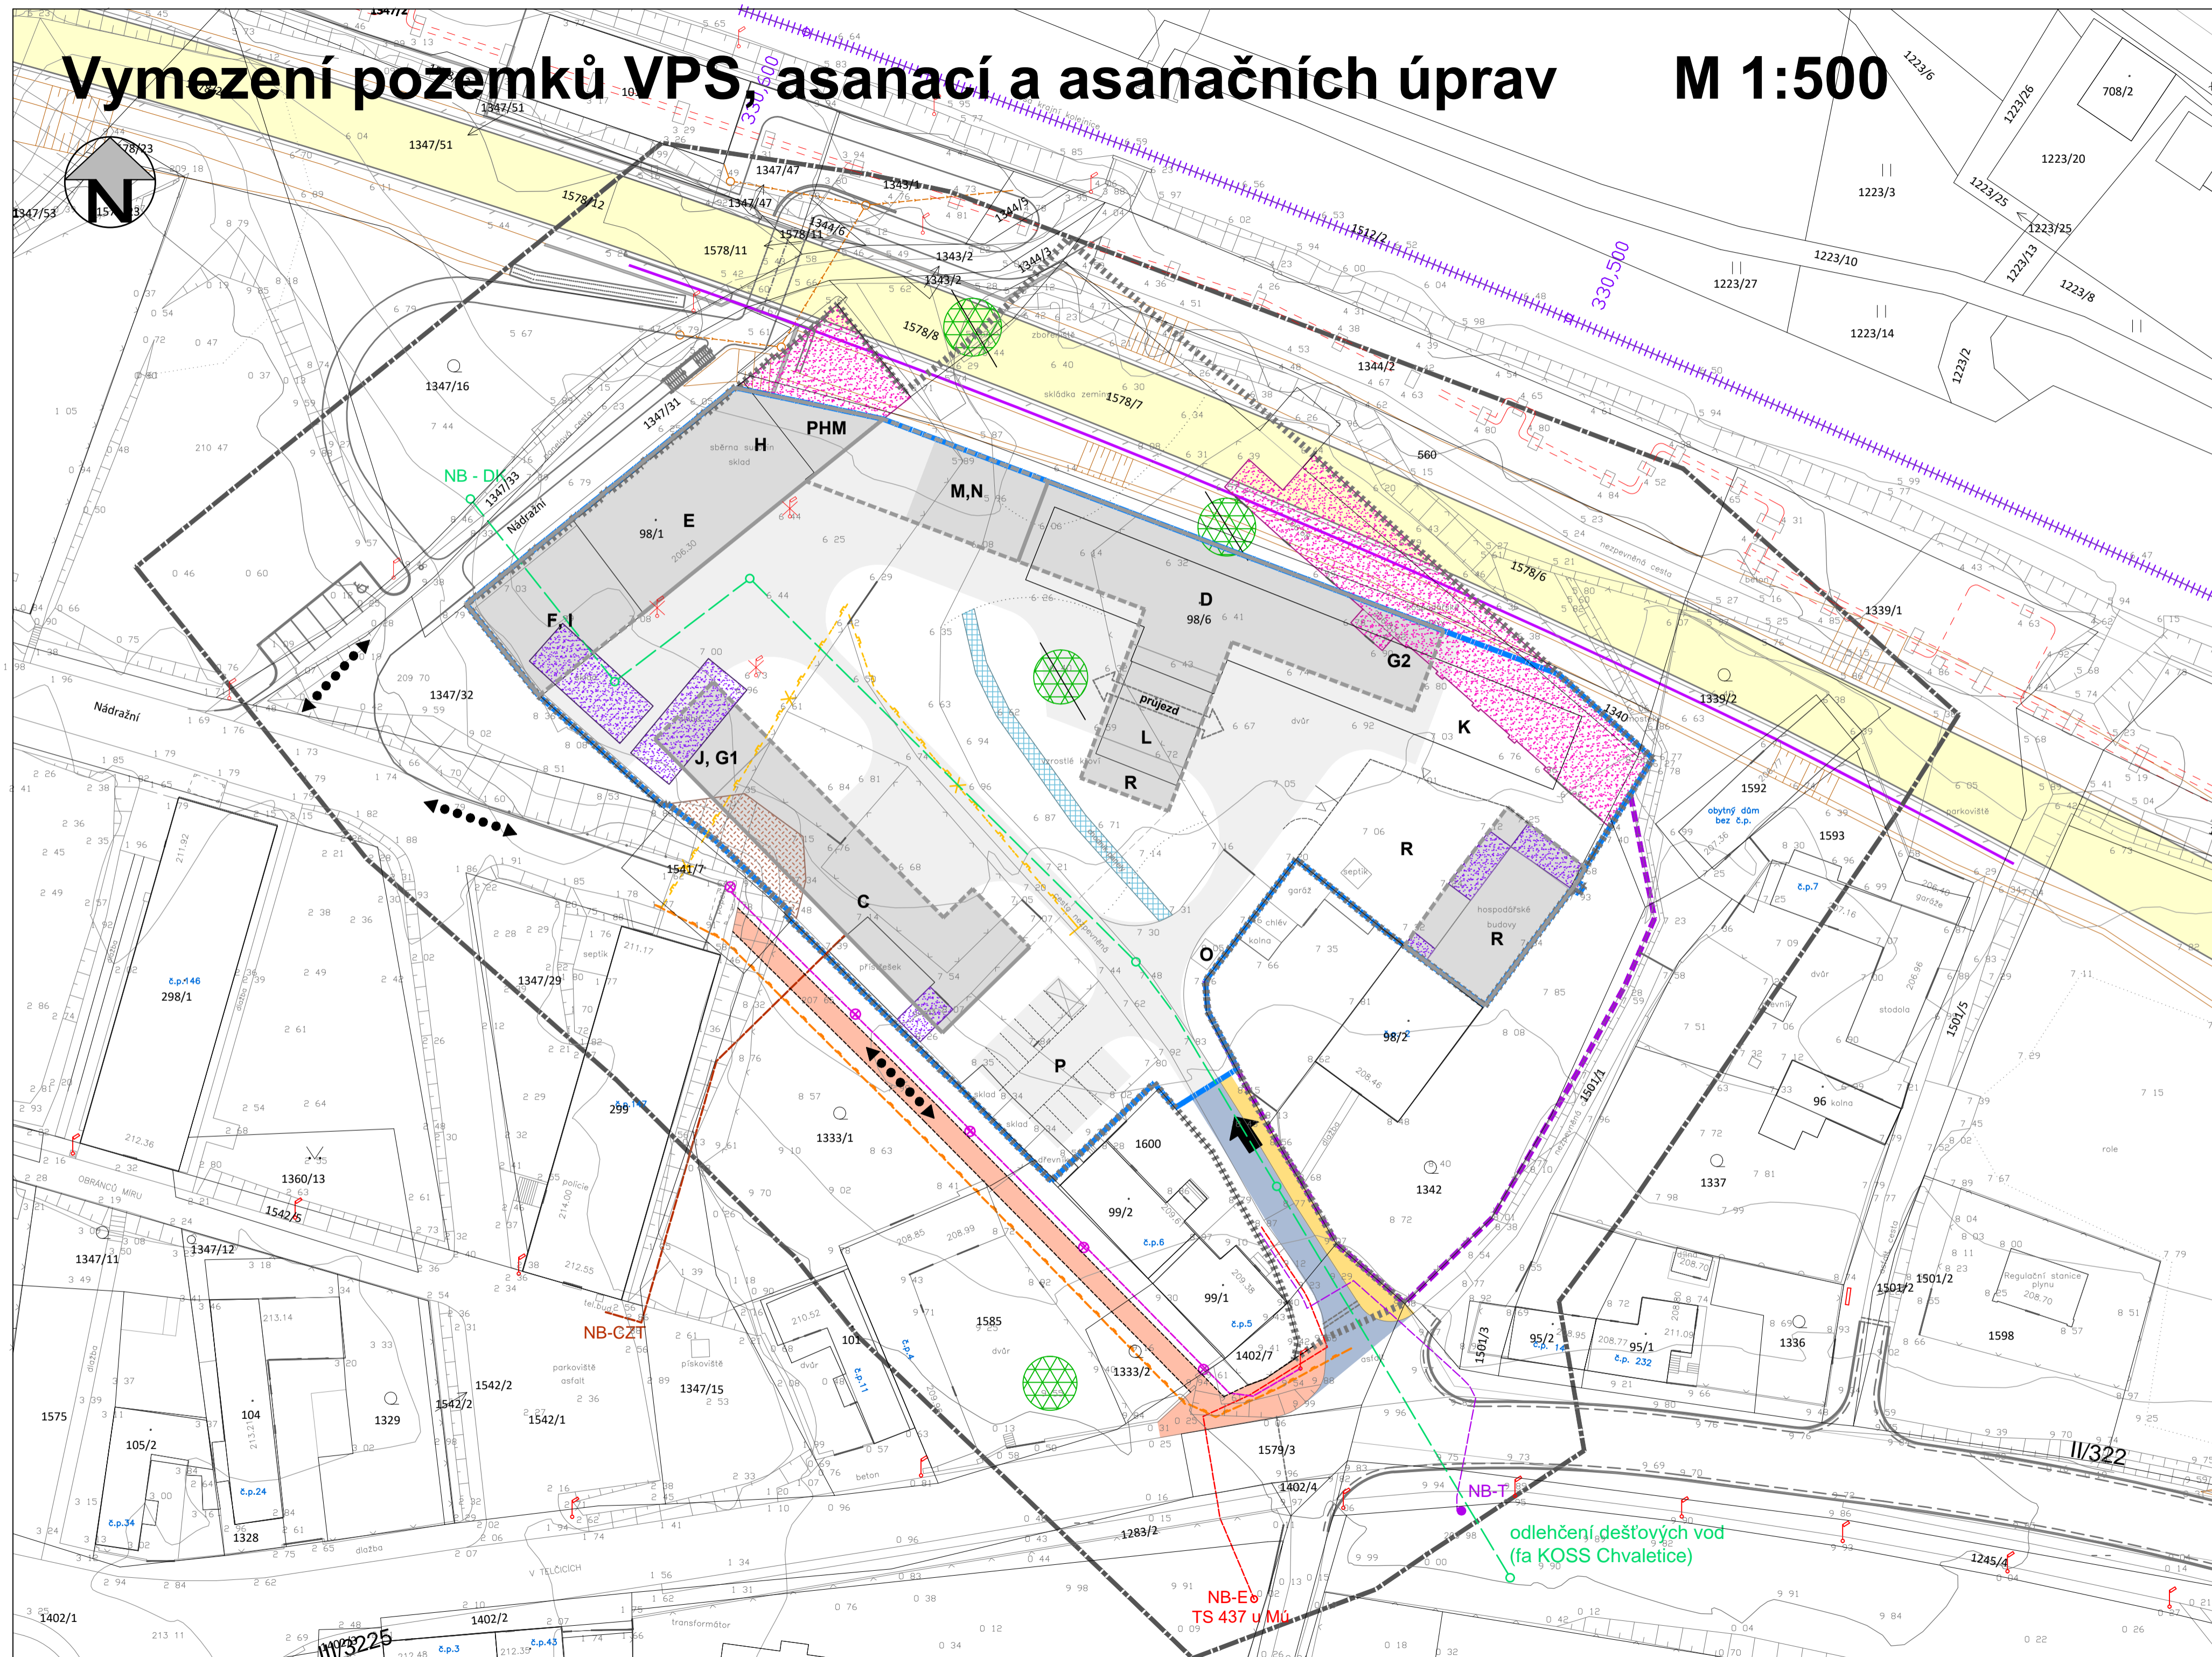

LEGENDA :

stav	návrh	
[Symbol]	[Symbol]	hranice řešeného území
[Symbol]	[Symbol]	hranice kontaktního území
[Symbol]	[Symbol]	hranice zastavitelného území
[Symbol]	[Symbol]	železnice
[Symbol]	[Symbol]	obchvat silnice II/322 (PD ke SP)
[Symbol]	[Symbol]	protihluková stěna
[Symbol]	[Symbol]	vjezd do areálu
[Symbol]	[Symbol]	rozšíření hranic zastavitelného území - výhled
[Symbol]	[Symbol]	plochy servisních a opravárenských služeb
[Symbol]	[Symbol]	plochy pro zastavení stavebními objekty
[Symbol]	[Symbol]	komunikace a plochy pro dopravní obsluhu
VYMEZENÍ VEŘEJNÉ PROSPĚŠNÝCH STAVEB		
[Symbol]	[Symbol]	přeložka pěší komunikace
[Symbol]	[Symbol]	venkovní osvětlení
[Symbol]	[Symbol]	odlehčovací kanalizace pro balastní a dešťové vody
VYVOLANÉ INVESTICE		
[Symbol]	[Symbol]	teplovodní přípojka
[Symbol]	[Symbol]	podzemní vedení elektro 1 kV
[Symbol]	[Symbol]	STL plynovod PE d 90 - přeložka
[Symbol]	[Symbol]	STL plynovod PE d 90 - ke zrušení
[Symbol]	[Symbol]	podzemní telekomunikační vedení
[Symbol]	[Symbol]	venkovní osvětlení - ke zrušení
[Symbol]	[Symbol]	příjezdová komunikace
[Symbol]	[Symbol]	pěší komunikace
VYMEZENÍ ASANACÍ A ASANAČNÍCH ÚPRAV		
[Symbol]	[Symbol]	objekty k asanaci (obchvat II/322)
[Symbol]	[Symbol]	objekty k asanaci
[Symbol]	[Symbol]	vzrostlá zeleň k asanaci
[Symbol]	[Symbol]	terénní úpravy
[Symbol]	[Symbol]	stávající betonový chodník

- C** dílny pro údržbu (zámečnická, truhlářská, instalatérská)
- D** temperované garáže a dílna běžné údržby
- E** netemperované garáže pro vozidla a přídatná zařízení
- F** zastřešené stání pro přídatná zařízení
- PHM** pohotovostní sklad pohonných hmot
- G1** sklad malé zahradní mechanizace
- G2** sklad nářadí, osiv a zahradní chemie
- H** sklad posypového materiálu
- J** sklad sezonního městského mobiliáře
- K** sklad bytového hospodářství
- L** skleník a volné pěstební plochy
- M** zpevněná plocha pro mytí vozidel
- N** zpevněná plocha pro velkoobjemový kontejner
- O** zpevněná plocha pro dočasné uskladnění nebezpečného odpadu
- P** zpevněná plocha pro kontejner TKO
- R** parking (10 stání)
plošná a objemová rezerva

OBJEDNATEL: MĚSTO CHVALETICE		 Jiráskova 21, 530 02 PARDUBICE TEL./FAX: 466612213-4, IČO: 42937680
ZHOTOVITEL: ATELIER "AURUM" s.r.o. PARDUBICE ZPRACOVATELSKÝ KOLEKTIV: ING. ARCH. IVANA PETRŮ ING. PAVEL PETRŮ ING. ARCH. JANA PŮLPTYLOVÁ ING. ARCH. DANA SUCHÁNKOVÁ		
REGULAČNÍ PLÁN "AREÁL TECHNICKÝCH SLUŽEB MĚSTA CHVALETICE" ÚPLNÉ ZNĚNÍ RP PO VYDÁNÍ ZMĚNY č. 1		ZAK. Č.: 2020/25
VYMEZENÍ POZEMKŮ VPS, ASANACÍ A ASAN. ÚPRAV		DATUM: 08/2023
		STUPEŇ PD: ÚPLNÉ ZNĚNÍ
		MĚŘÍTKO: 1 : 500
		VÝKR. Č.: 2.B.2