


ÚP HLAVEČNÍK

VÝKRES KONCEPCE VEŘEJNÉ INFRASTRUKTURY

VODNÍ HOSPODÁŘSTVÍ

1 : 5 000

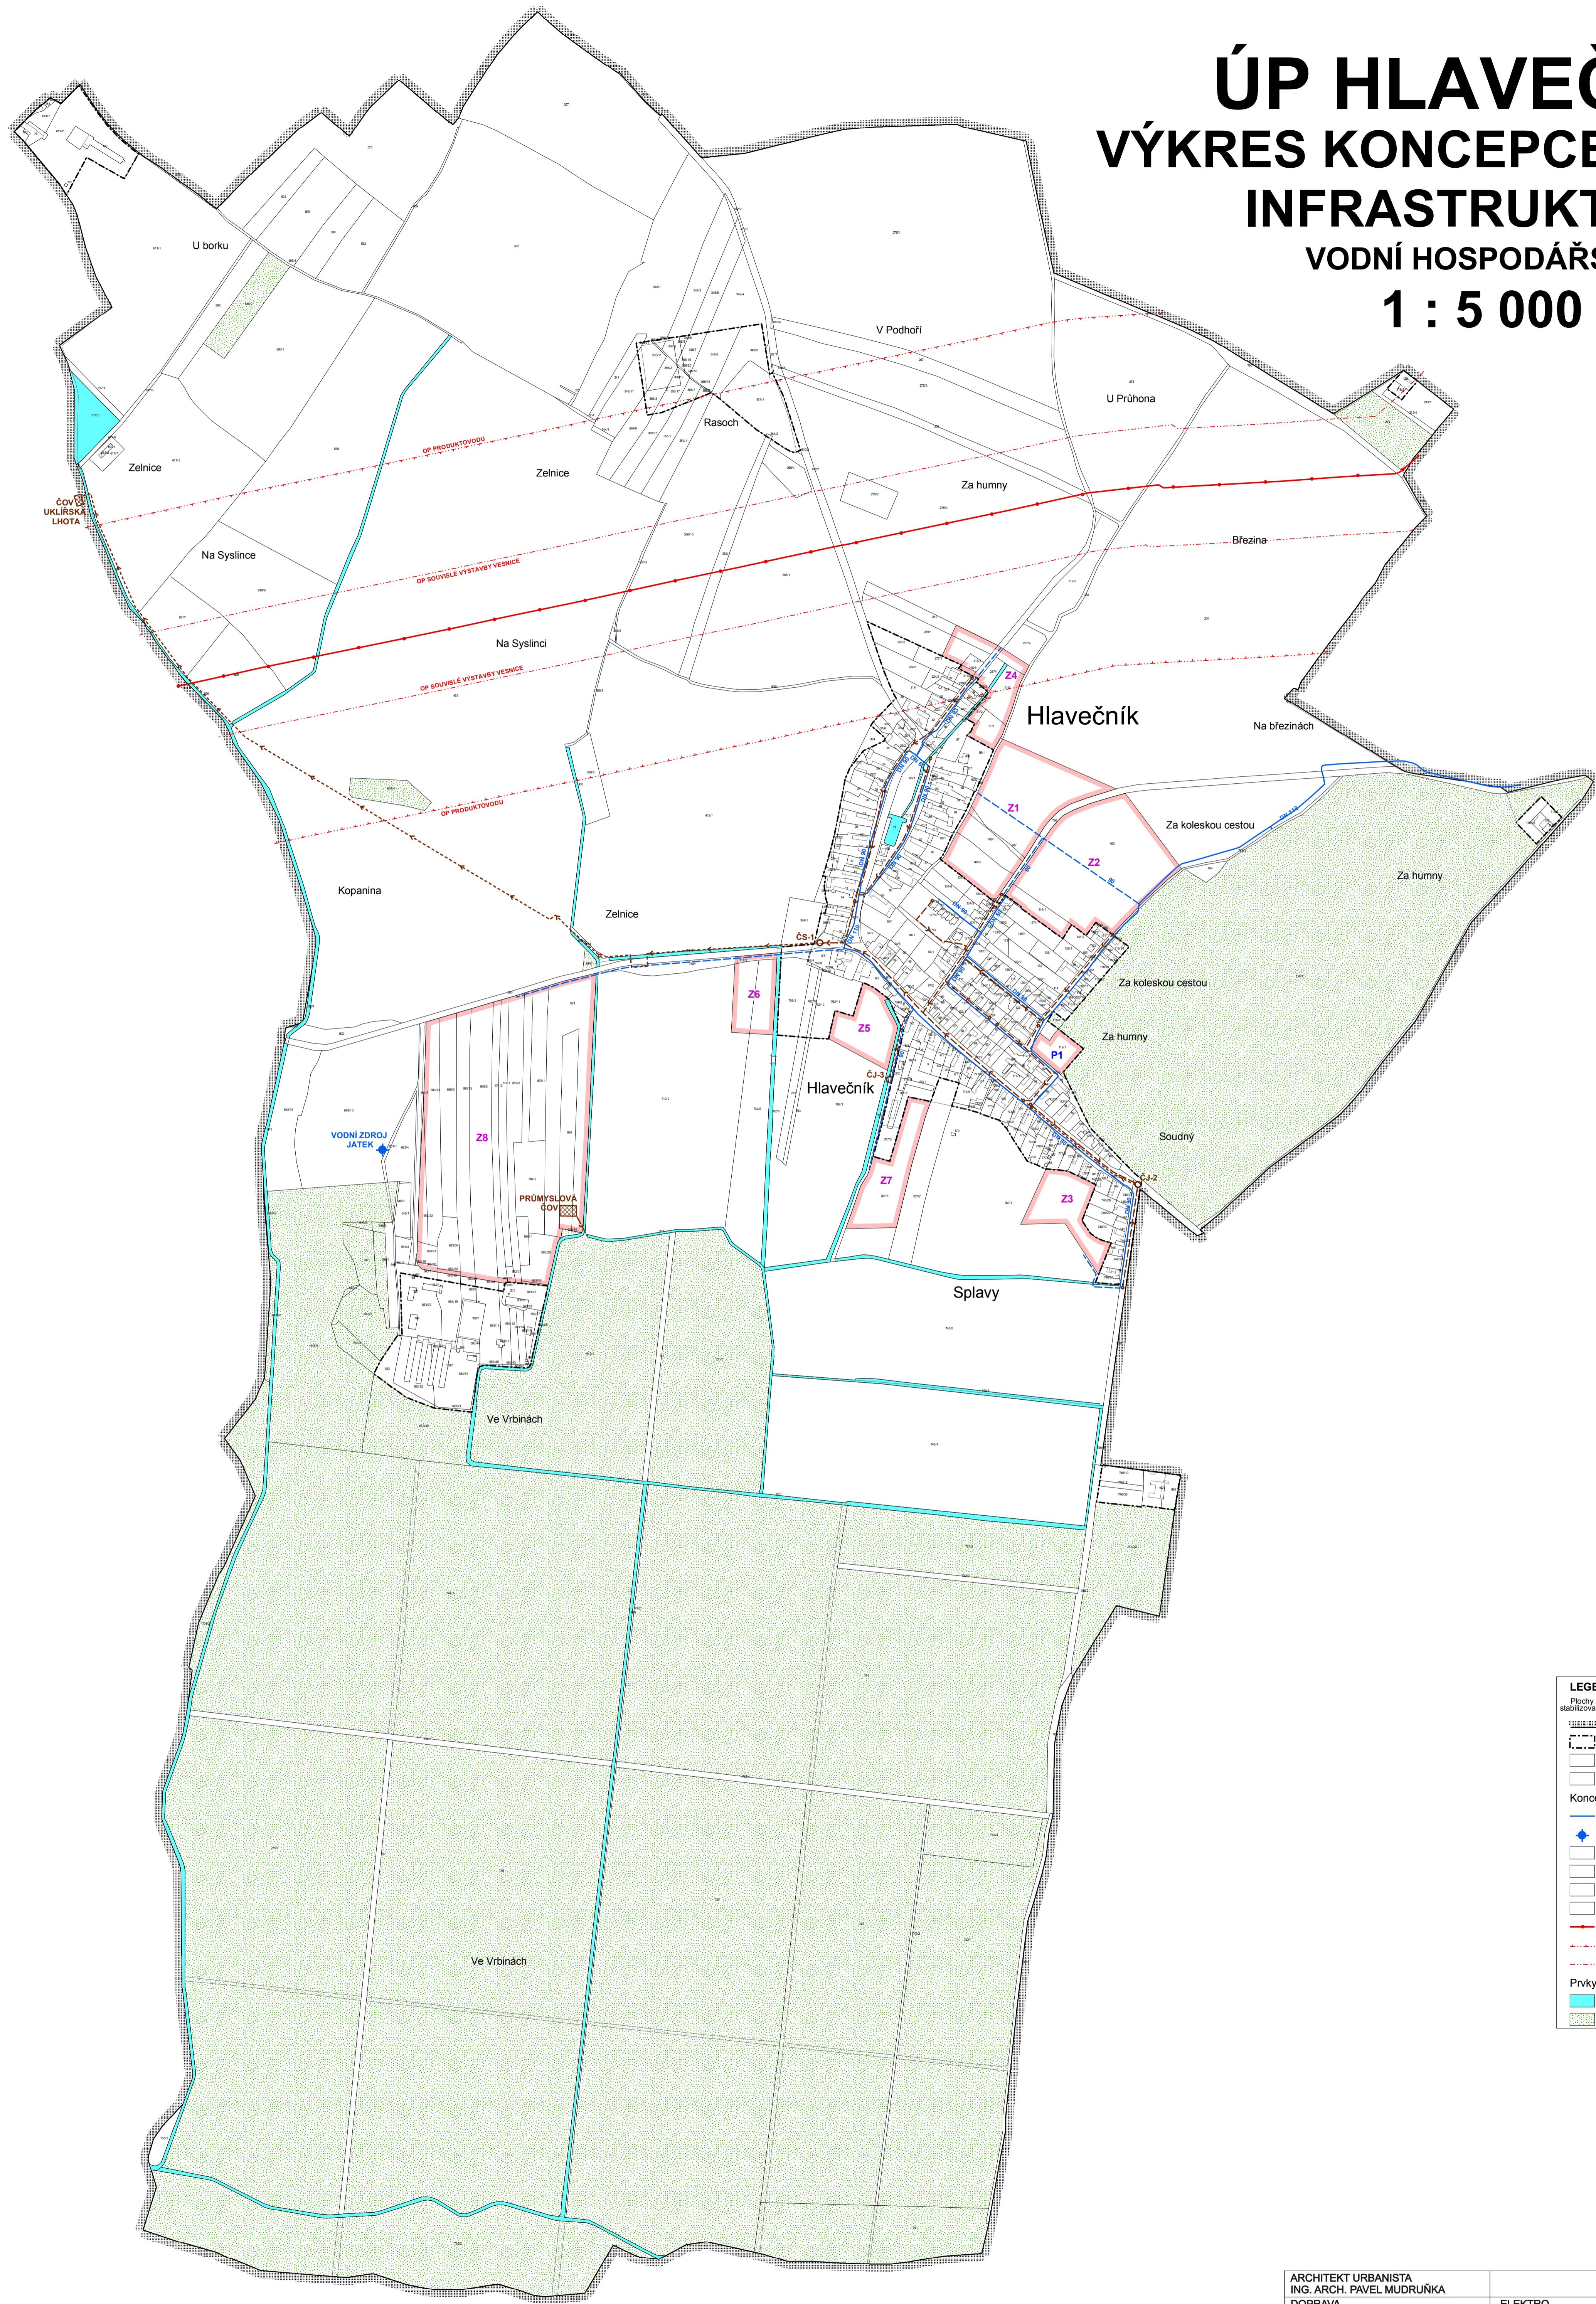

LEGENDA:

| | |
|--|--|
| | Plochy stabilizované |
| | Plochy změny |
| | hranice řešeného území, katastru |
| | zastavěné území k 30. 6. 2007 |
| | Z1 zastavitelné plochy |
| | P1 plochy přestavby |
| Koncepce veřejné infrastruktury - vodní hospodářství: | |
| | trasa vodovodu |
| | vodní zdroj jatek |
| | trasa kanalizace jednotné |
| | trasa kanalizačního výtlaku |
| | čerpací stanice odpadních vod, čerpací jímka |
| | čistírna odpadních vod |
| | trasa produktovodu |
| | hranice ochranného pásma produktovodu |
| | hranice ochranného pásma souvislé výstavby vesnice |
| Prvky fyzické geografie: | |
| | vodní plochy a toky |
| | plochy lesa |

| | | |
|--|------------------------------------|--|
| ARCHITEKT URBANISTA ING. ARCH. PAVEL MUDRUŇKA | ELEKTRO ING. JIŘÍ SRB | IČO 45511888 OBJEDNATEL OBEC HLAVEČNÍK DATUM IX. 2008 MĚŘÍTKO 1 : 5 000 |
| DOPRAVA ING. R. LOUKOTA | SOCIOLOGIE PROF. EMIL HRDLIČKA | |
| VODOHOSPODÁŘSKÁ ČÁST ING. JAVŮREK | ZEMĚDĚLSTVÍ ING. MIROSLAV VRANÝ | |
| ZELĚN - ZPF ING. JANA KULHÁNKOVÁ | | |
| ÚP HLAVEČNÍK - NÁVRH | | B3a |
| VÝKRES KONCEPCE VEŘEJNÉ INFRASTRUKTURY - VODNÍ HOSPODÁŘSTVÍ | | |

DIGITÁLNÍ ZPRACOVÁNÍ A TISK