


ÚP HLAVEČNÍK

VÝKRES KONCEPCE VEŘEJNÉ INFRASTRUKTURY

ENERGETIKA, TELEKOMUNIKACE

1 : 5 000

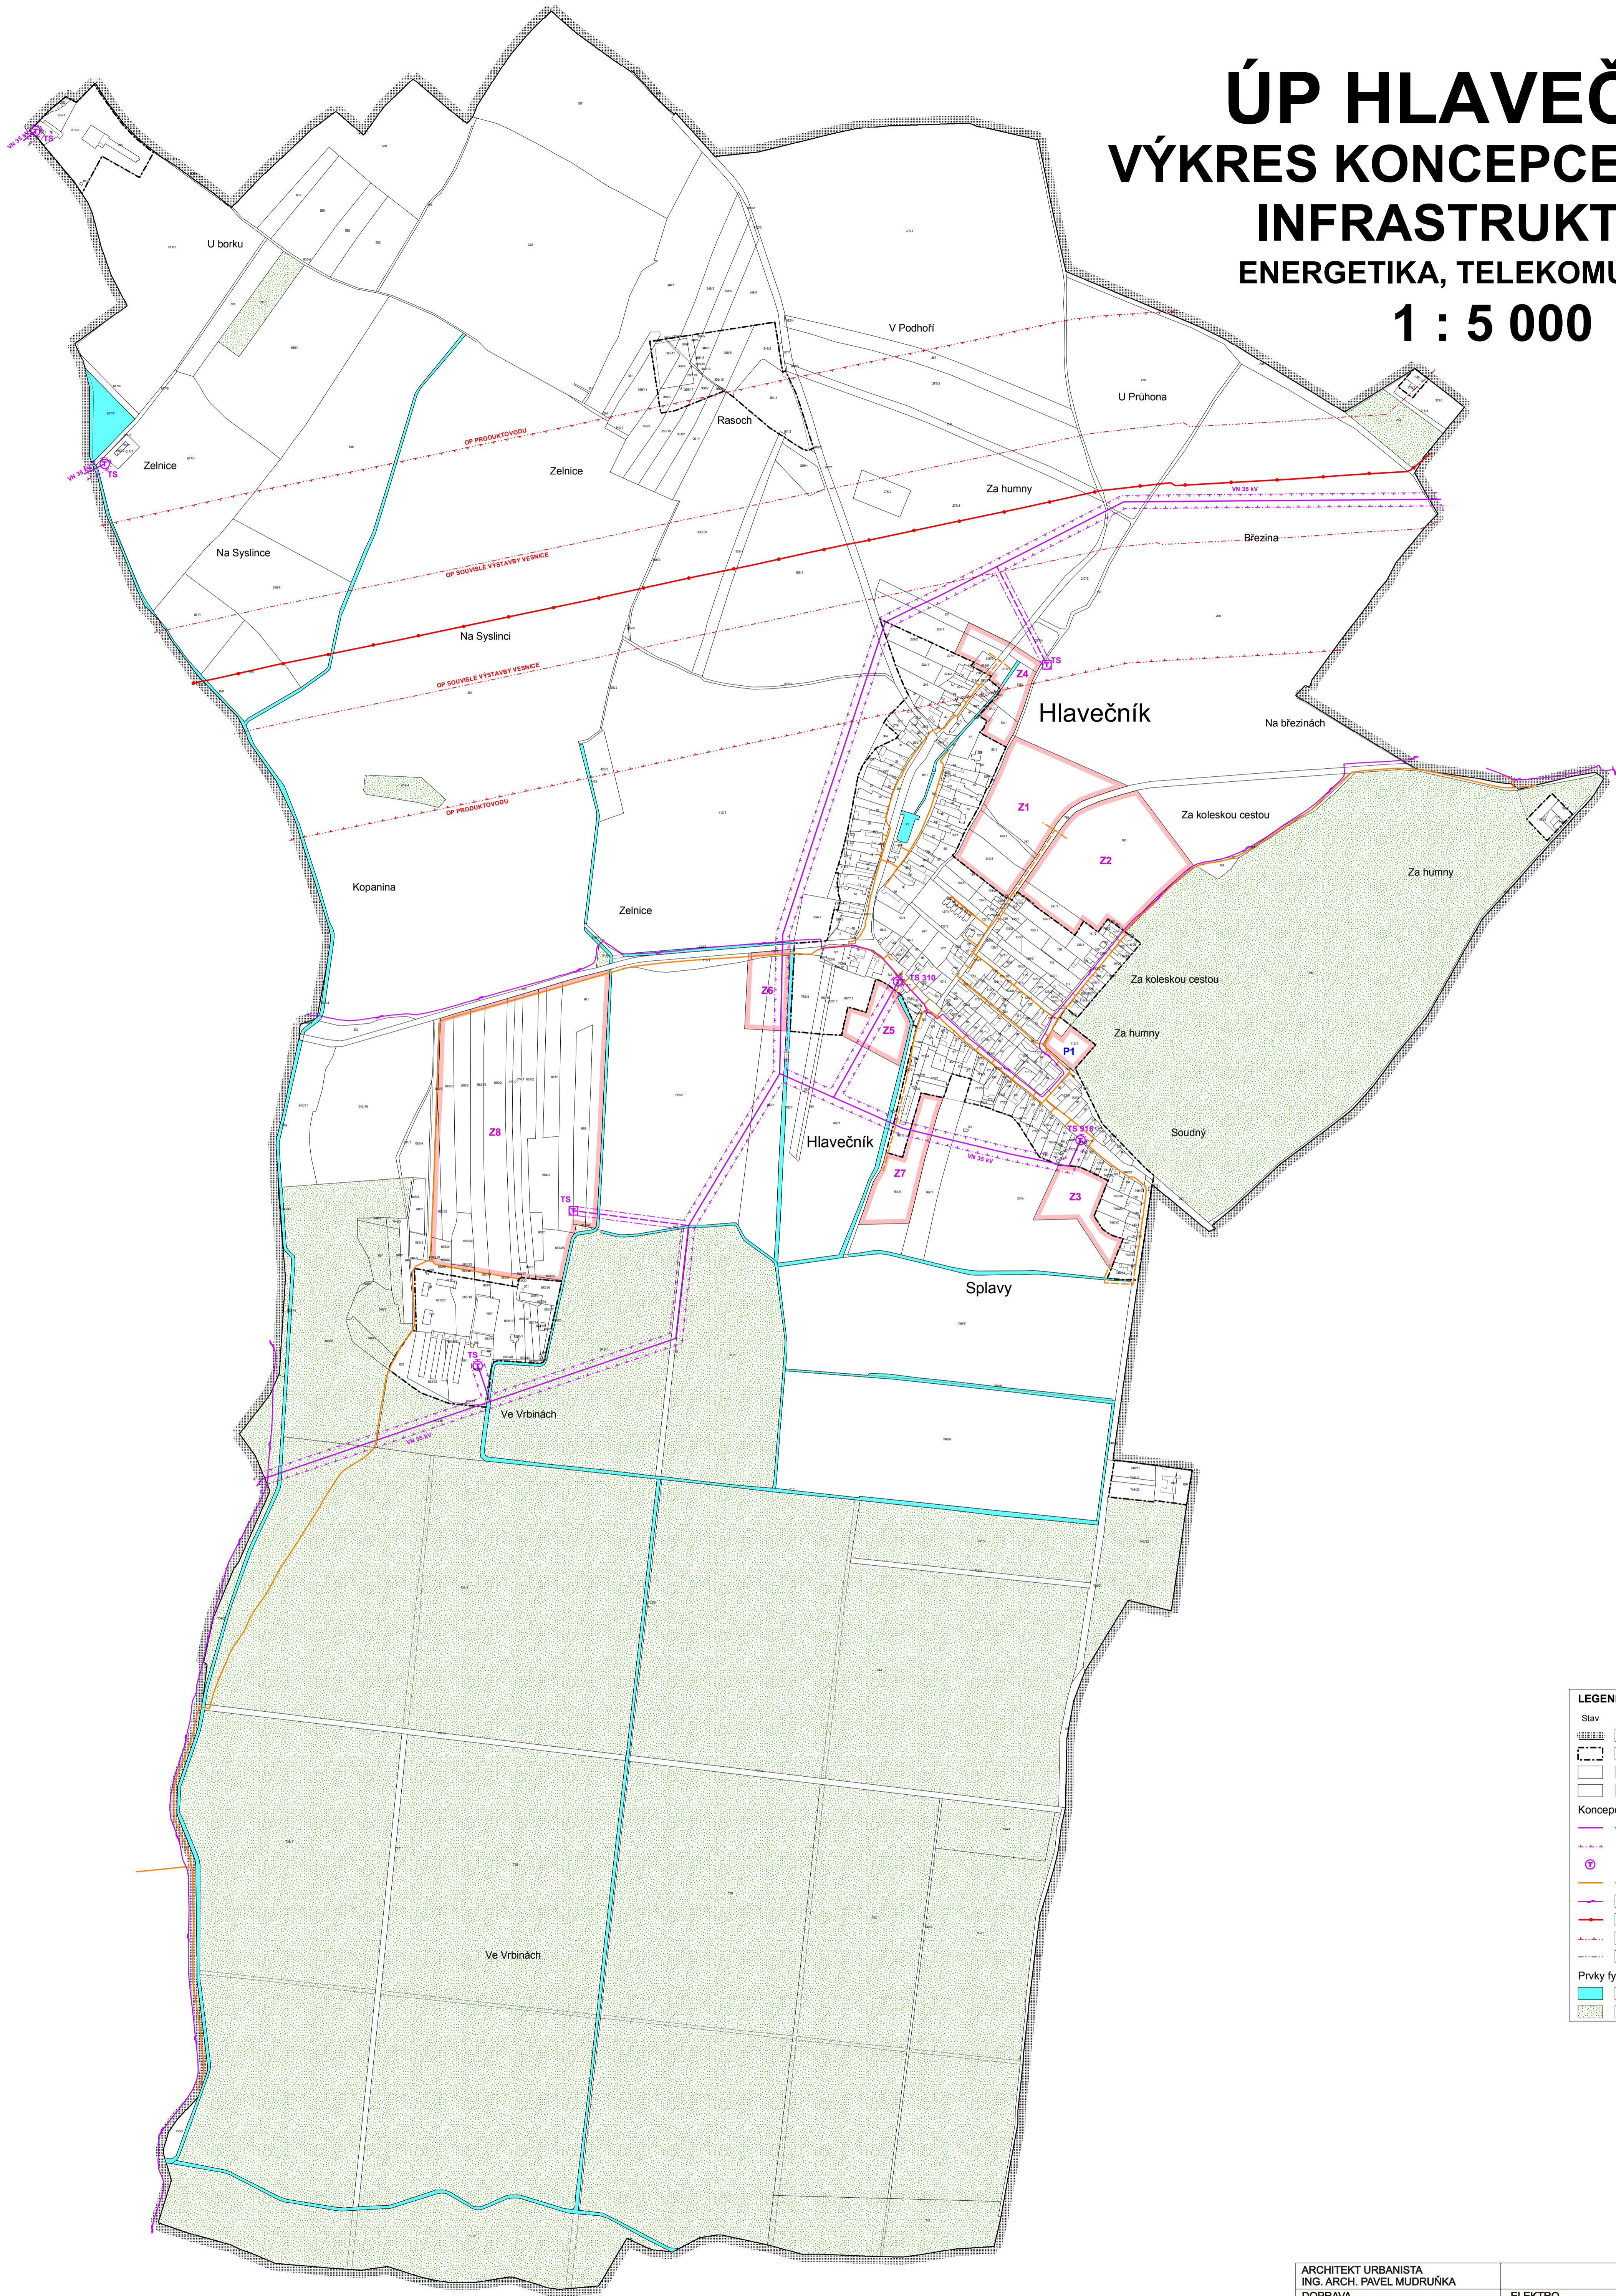

LEGENDA:

Stav	Návrh	
		hranice řešeného území, katastru
		zastavěné území k 30. 6. 2007
		zastavitelné plochy
		Z1
		P1
		plochy přestavby
Koncepce veřejné infrastruktury - energetika, telekomunikace:		
		trasa vrchního vedení VN 35 kV
		hranice ochranného pásma vrchního vedení VN 35 kV
		trasa STL plynovodu
		trasa dálkového telekomunikačního kabelu
		trasa produktovodu
		hranice ochranného pásma produktovodu
		hranice ochranného pásma souviselé výstavby vesnice
Prvky fyzické geografie:		
		vodní plochy a toky
		plochy lesa

DIGITÁLNÍ ZPRACOVÁNÍ A TISK

ARCHITEKT URBANISTA ING. ARCH. PAVEL MUDRUŇKA	ELEKTRO ING. JIŘÍ SRB	
DOPRAVA ING. R. LOUKOTA	SOCIOLOGIE PROF. EMIL HRDLIČKA	
VODOHOSPODÁŘSKÁ ČÁST ING. JAVŮREK	ZEMĚDĚLSTVÍ ING. MIROSLAV VRANÝ	
ZELĚN - ZPF ING. JANA KULHÁNKOVÁ		
ÚP HLAVEČNÍK - NÁVRH		ČÍSLO 45511888
VÝKRES KONCEPCE VEŘEJNÉ INFRASTRUKTURY		OBJEDNATEL OBEC HLAVEČNÍK
- ENERGETIKA, TELEKOMUNIKACE		DATUM IX. 2008
		MĚŘÍTKO 1 : 5 000