


# ÚP JANKOVICE

## KOORDINAČNÍ VÝKRES

### 1 : 5 000

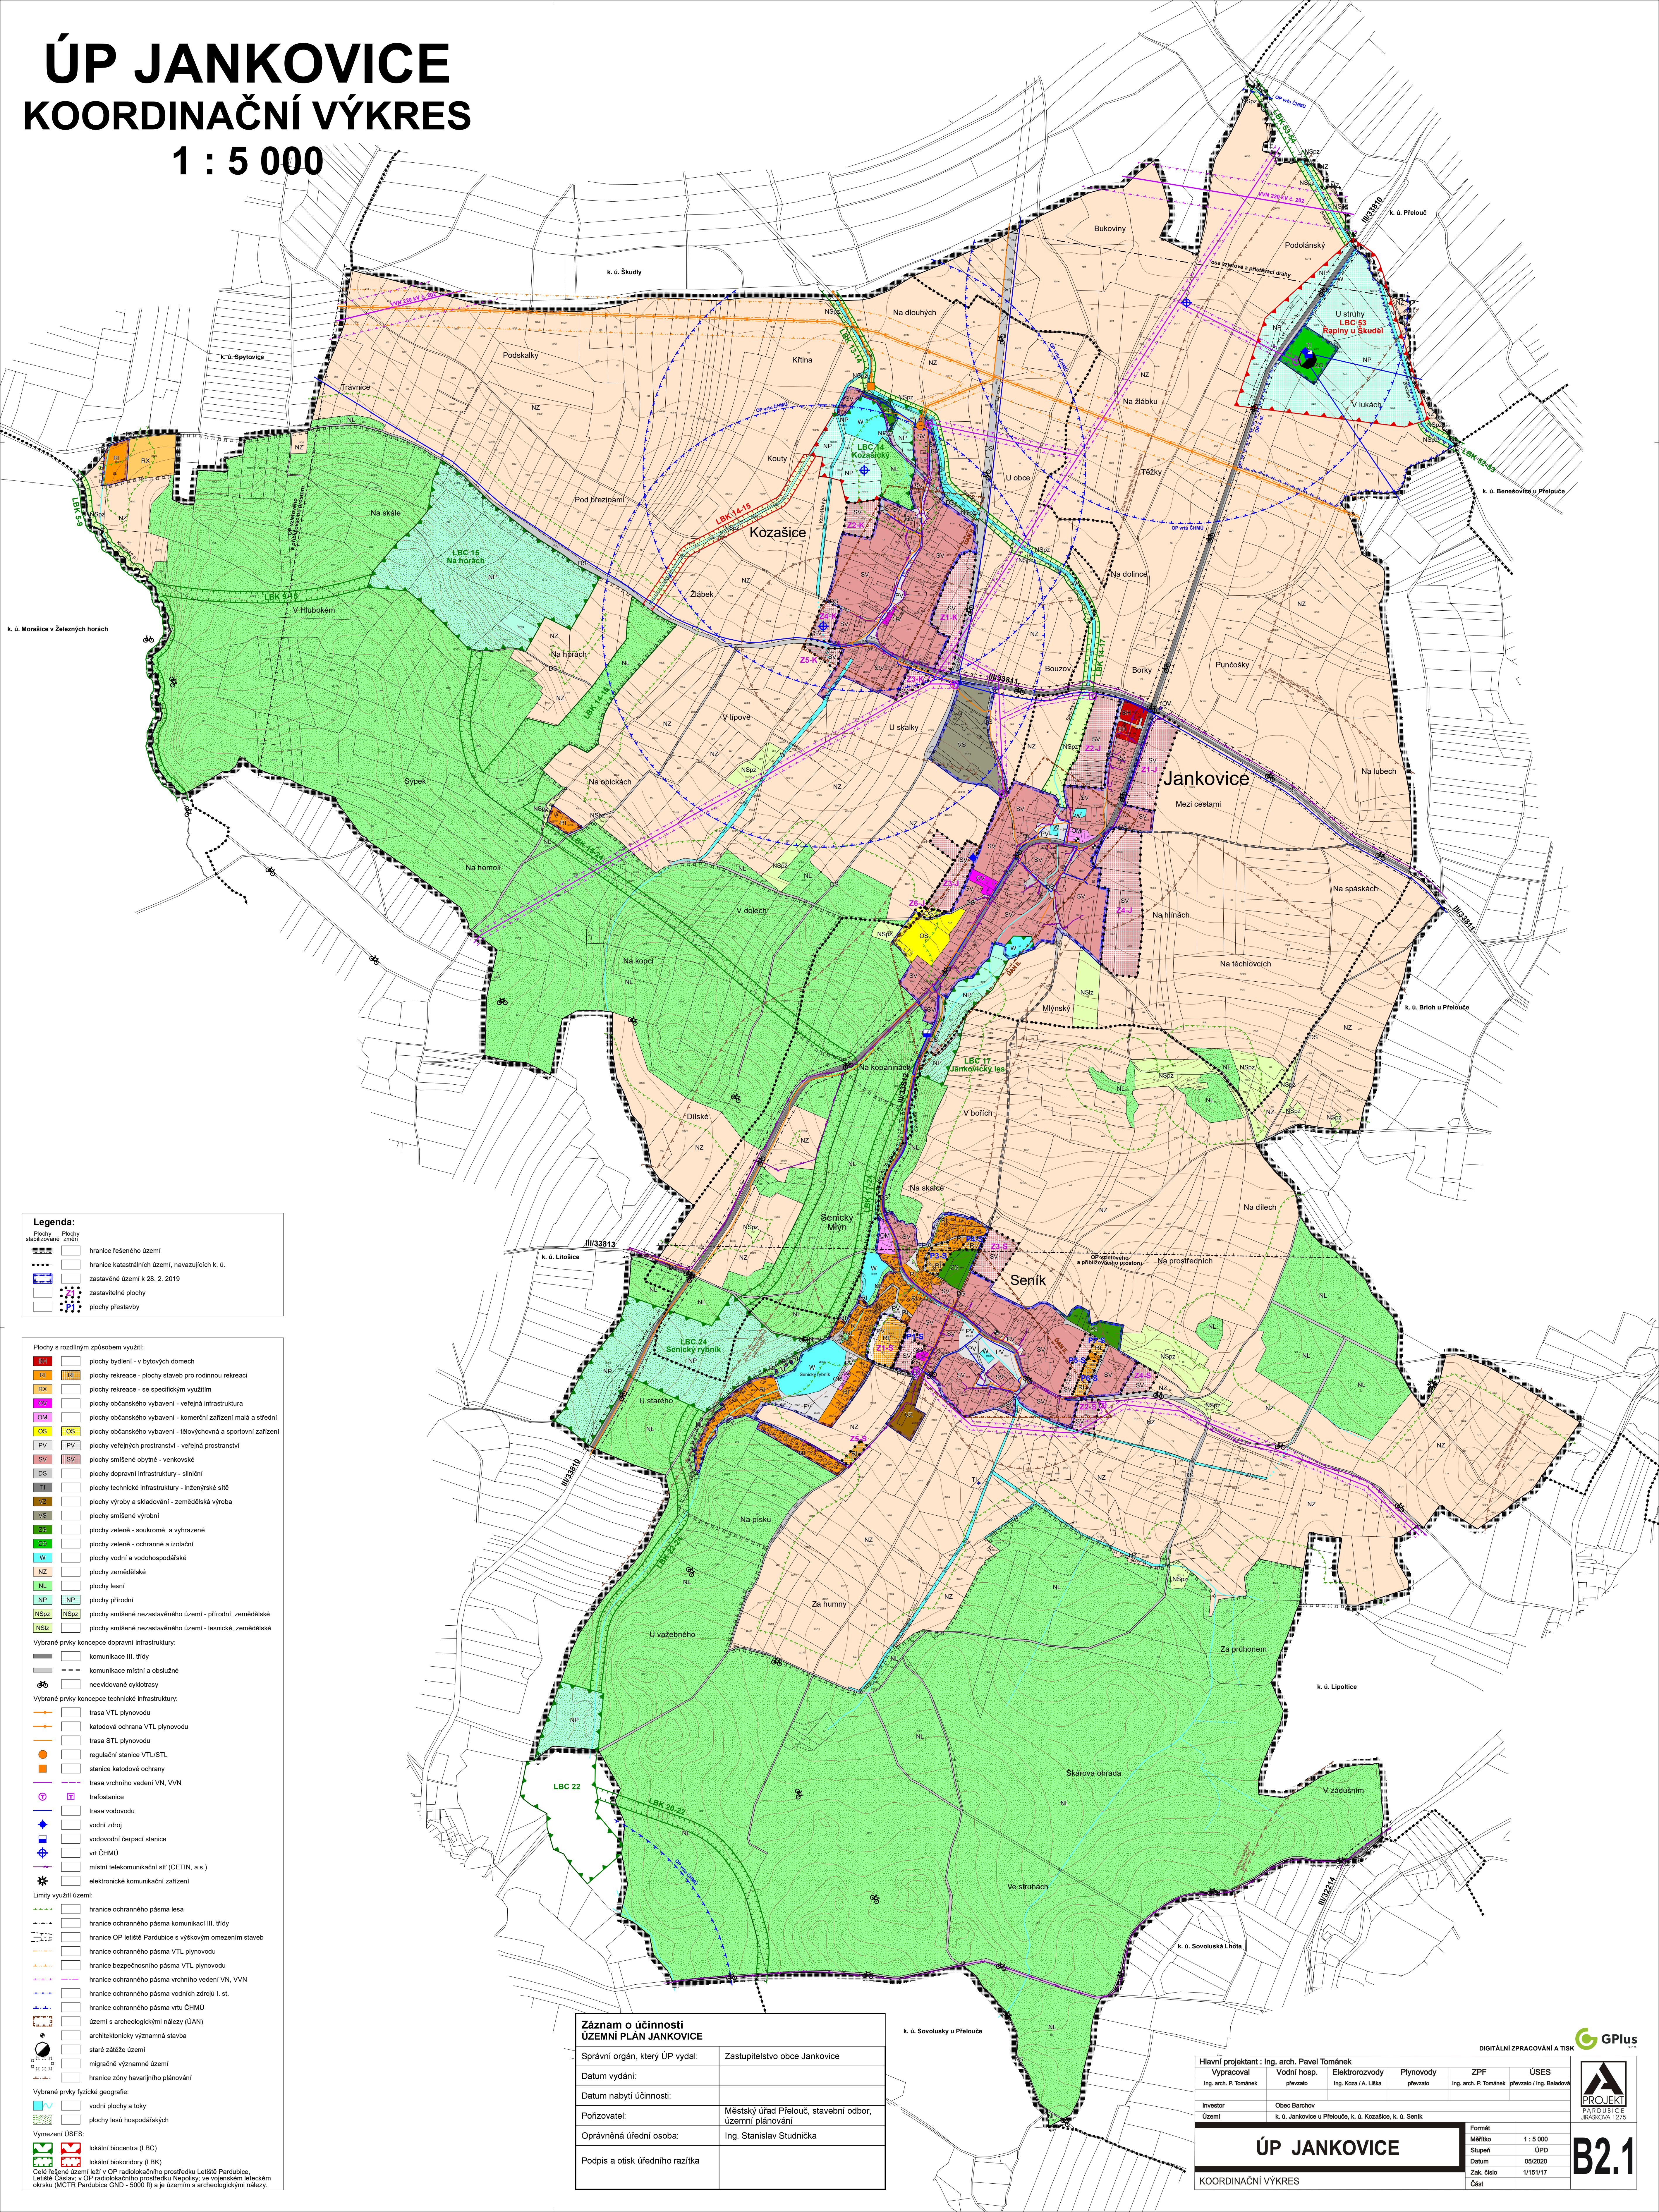

**Legenda:**

	Plochy stabilizované
	hranice řešeného území
	hranice katastrálních území, navazujících k. ú.
	zastavěné území k 28. 2. 2019
	zastavitelné plochy
	plochy přestavby

**Plochy s rozdílným způsobem využití:**

	plachy bydlení - v bytových domech
	plachy rekreace - plochy staveb pro rodinnou rekreaci
	plachy rekreace - se specifickým využitím
	plachy občanského vybavení - veřejná infrastruktura
	plachy občanského vybavení - komerční zařízení malá a střední
	plachy občanského vybavení - tělovýchovná a sportovní zařízení
	plachy veřejných prostranství - veřejná prostranství
	plachy smíšené obytné - venkovské
	plachy dopravní infrastruktury - silniční
	plachy technické infrastruktury - inženýrské sítě
	plachy výroby a skladování - zemědělská výroba
	plachy smíšené výrobní
	plachy zelené - soukromé a vyhrazené
	plachy zelené - ochranné a izolační
	plachy vodní a vodohospodářské
	plachy zemědělské
	plachy lesní
	plachy přírodní
	plachy smíšené nezastavěného území - přírodní, zemědělské
	plachy smíšené nezastavěného území - lesnické, zemědělské

**Vybrané prvky koncepce dopravní infrastruktury:**

	komunikace III. třídy
	komunikace místní a oboustranné
	nevevidované cyklostezky

**Vybrané prvky koncepce technické infrastruktury:**

	trasa VTL plynovodu
	katodová ochrana VTL plynovodu
	trasa STL plynovodu
	regulační stanice VTL/STL
	stanice katodové ochrany
	trasa vrchního vedení VN, VVN
	trafostanice
	trasa vodovodu
	vodní zdroj
	vodovodní čerpací stanice
	vrt ČHMÚ
	místní telekomunikační síť (CETIN, a.s.)
	elektronické komunikační zařízení

**Limity využití území:**

	hranice ochranného pásma lesa
	hranice ochranného pásma komunikací III. třídy
	hranice OP letiště Pardubice s výškovým omezením staveb
	hranice ochranného pásma VTL plynovodu
	hranice bezpečnostního pásma VTL plynovodu
	hranice ochranného pásma vrchního vedení VN, VVN
	hranice ochranného pásma vrtů ČHMÚ
	hranice ochranného pásma vodních zdrojů I. st.
	území s archeologickým nálezy (ÚAN)
	architektonicky významná stavba
	staré zábrěží území
	migračně významné území
	hranice zóny havarijního plánování

**Vybrané prvky fyzické geografie:**

	vodní plochy a toky
	plachy lesů hospodářských

**Vymezení ÚSES:**

	lokální biocentra (LBC)
	lokální biokoridory (LBK)

Celé řešené území leží v OP radiokažního prostředí Letiště Pardubice, Letiště Čáslav v OP radiokažního prostředí Nepolisy; ve vojenském letištním okraji (MOTR) Pardubice GND - 5000 II) a je územím s archeologickým nálezy.

**Záznam o účinnosti ÚZEMNÍ PLÁN JANKOVICE**

Správní orgán, který ÚP vydal:	Zastupitelstvo obce Jankovice
Datum vydání:	
Datum nabytí účinnosti:	
Pořizovatel:	Městský úřad Přelouč, stavební odbor, územní plánování
Oprávněná úřední osoba:	Ing. Stanislav Studnička
Podpis a oteisk úředního razítka	

**ÚP JANKOVICE**  
KOORDINAČNÍ VÝKRES

**Digitální zpracování a tisk**

Hlavní projektant:	Ing. arch. Pavel Tománek
Vypracoval:	Vodní hosp. Elektrovozvody Plynovody ZPF ÚSES
Ing. arch. P. Tománek	převzal Ing. Kaza / A. Líška převzal Ing. arch. P. Tománek převzal / Ing. Baladová
Investor:	Obec Barchov
Území:	k. ú. Jankovice u Přelouče, k. ú. Kozasice, k. ú. Seník

Formát: A3  
Měřítko: 1:5 000  
Stupeň: ÚPO  
Datum: 05/2020  
Zak. číslo: 1/151/17  
Část

**B2.1**