


ÚP JANKOVICE

VÝKRES ŠIRŠÍCH VZTAHŮ

1 : 50 000

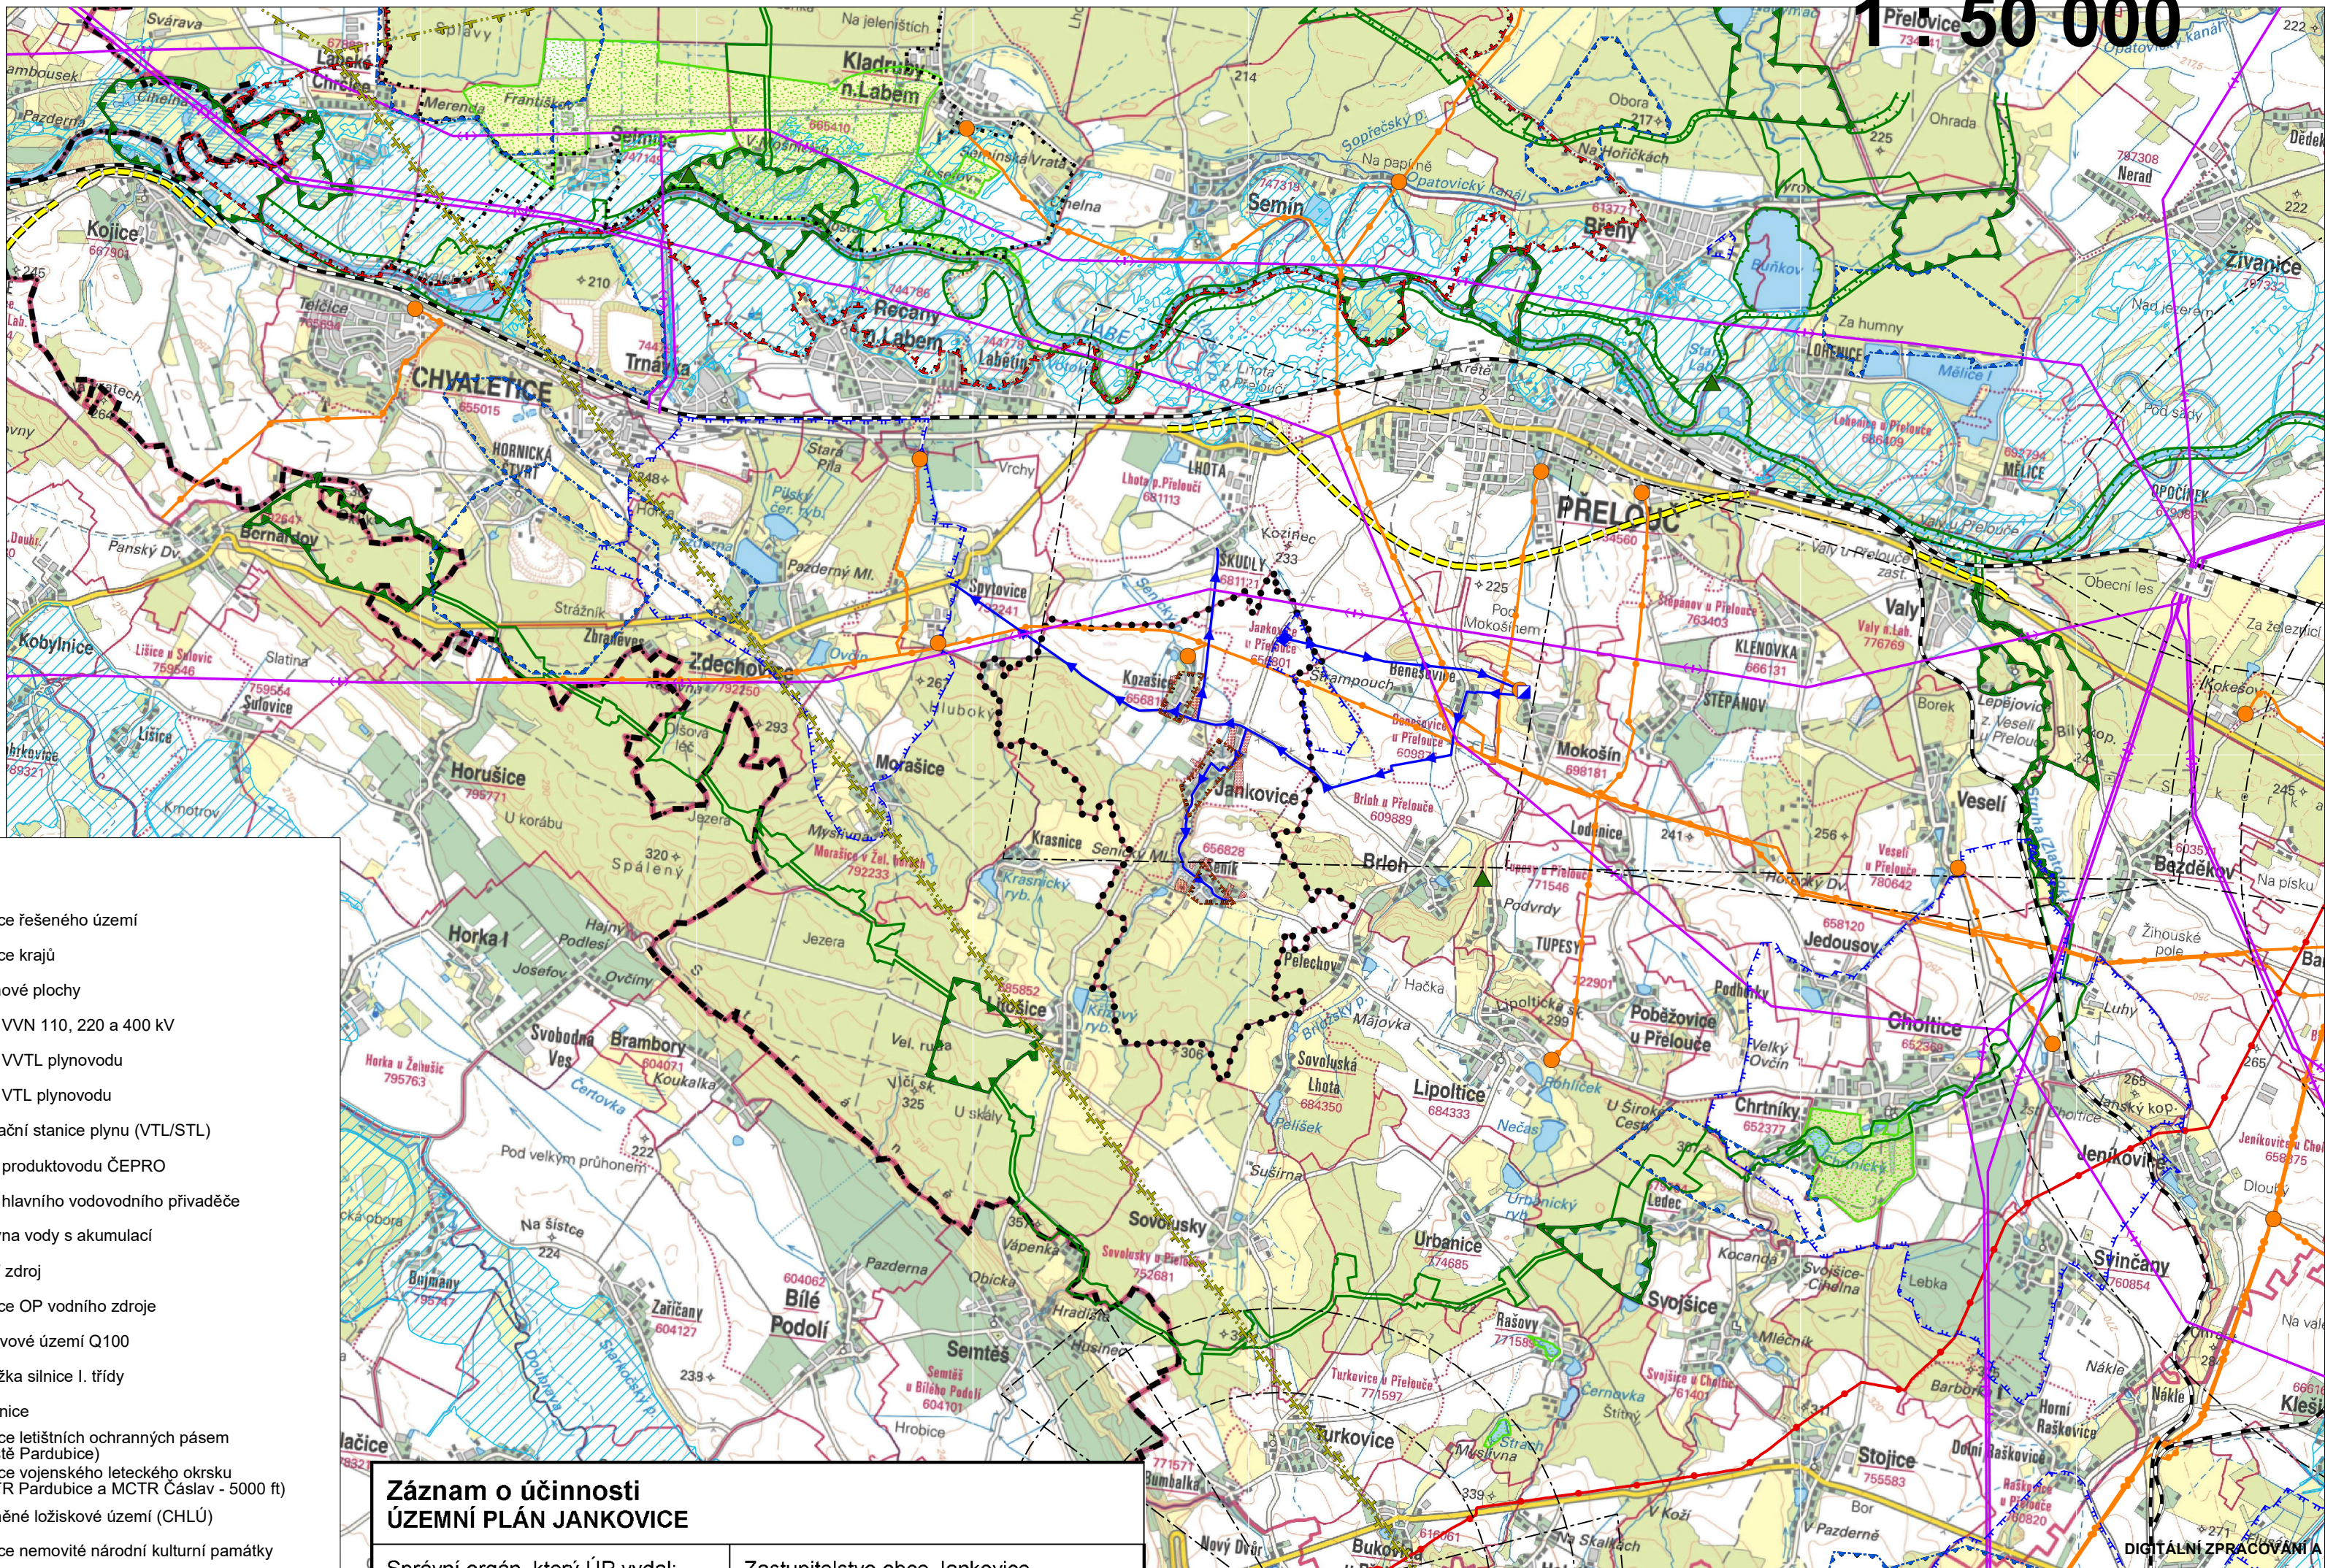

Legenda:

- | | | |
|------|-------|--|
| Stav | Návrh | |
| | | hranice řešeného území |
| | | hranice krajů |
| | | návrhové plochy |
| | | trasa VVN 110, 220 a 400 kV |
| | | trasa VVTL plynovodu |
| | | trasa VTL plynovodu |
| | | regulační stanice plynu (VTL/STL) |
| | | trasa produktovodu ČEPRO |
| | | trasa hlavního vodovodního přivaděče |
| | | úprava vody s akumulací |
| | | vodní zdroj |
| | | hranice OP vodního zdroje |
| | | záplavové území Q100 |
| | | přeložka silnice I. třídy |
| | | železnice |
| | | hranice letištních ochranných pásem (Letiště Pardubice) |
| | | hranice vojenského leteckého okruhu (MCTR Pardubice a MCTR Čáslav - 5000 ft) |
| | | chráněné ložiskové území (CHLÚ) |
| | | hranice nemovité národní kulturní památky |
| | | hranice památkové zóny Kladrubské Polabí |
| | | území s archeologickými nálezy |
| | | evropsky významná lokalita (EVL) - NATURA 2000 |
| | | přírodní památka |
| | | významný krajinný prvek |
| | | nadregionální biokoridor (NRBK) |
| | | regionální biocentrum (RBC) |
| | | regionální biokoridor (RBK) |

Celé zobrazené území se nachází v ochranném pásmu letištního radiolokačního prostředku Letiště Pardubice, Letiště Čáslav a radiolokačního prostředku Nepolisy.

Záznam o účinnosti ÚZEMNÍ PLÁN JANKOVICE

Správní orgán, který ÚP vydal:	Zastupitelstvo obce Jankovice
Datum vydání:	
Datum nabytí účinnosti:	
Pořizovatel:	Městský úřad Přelouč, stavební odbor, územní plánování
Oprávněná úřední osoba:	Ing. Stanislav Studnička
Podpis a otisk úředního razítka	

Hlavní projektant : Ing. arch. Pavel Tománek				
Vypracoval	Vodní hosp.	Elektrozvody	Plynovody	ZPF
Ing. arch. P. Tománek	převzato	Ing. Koza / A. Liška	převzato	Ing. arch. P. Tománek
Investor				
Obec Barchov				
Území				
k. ú. Jankovice u Přelouče, k. ú. Kozáše, k. ú. Seník				
Formát				
Měřítko				
1 : 50 000				
Stupeň				
ÚPD				
Datum				
05/2020				
Zak. číslo				
1/151/17				
Část				

ÚP JANKOVICE

VÝKRES ŠIRŠÍCH VZTAHŮ

GPIus s.r.o.



B2.2