


# ÚP JANKOVICE

## VÝKRES KONCEPCE

### TECHNICKÉ INFRASTRUKTURY

#### ENERGETIKA, TELEKOMUNIKACE

# 1 : 5 000

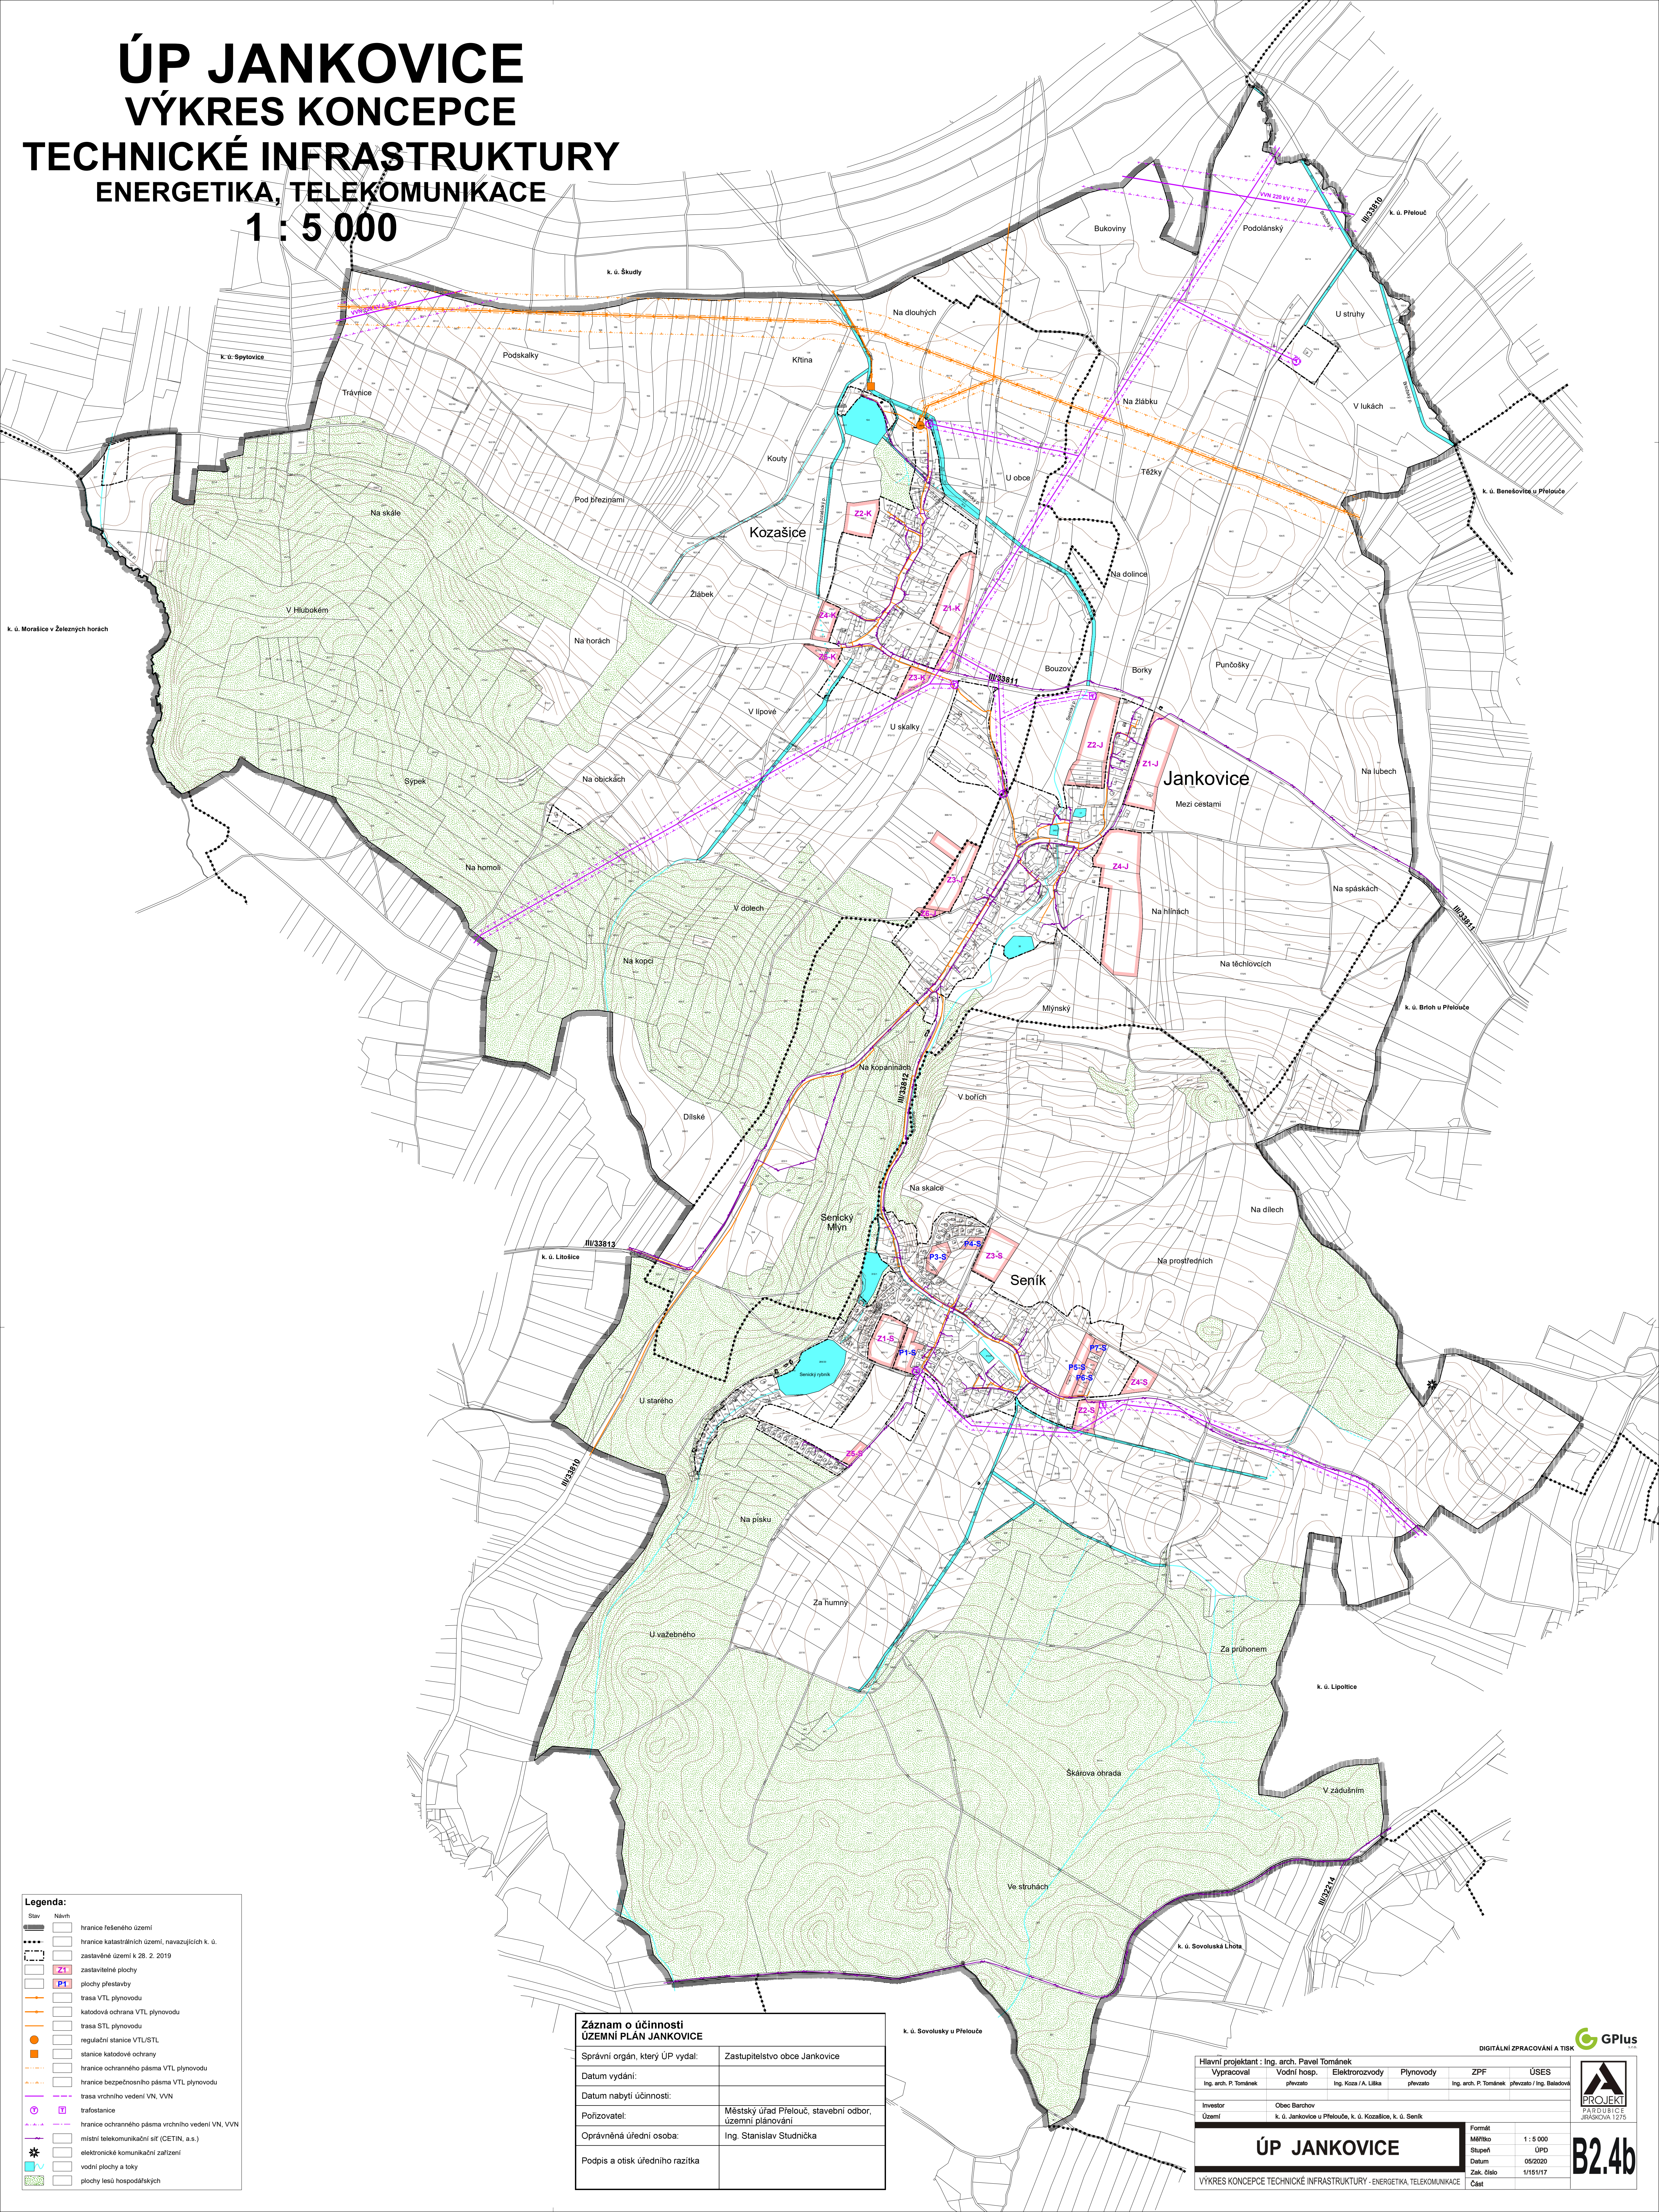

- Legenda:**
- Stev Návň
  - hranice řešeného území
  - hranice katastrálních území, navazujících k. ú.
  - zastavěné území k 28. 2. 2019
  - Z1 zastavěné plochy
  - P1 plochy přestavby
  - trasa VTL plynovodu
  - katodová ochrana VTL plynovodu
  - trasa STL plynovodu
  - regulační stanice VTL/STL
  - stanice katodové ochrany
  - hranice ochranného pásma VTL plynovodu
  - hranice bezpečnostního pásma VTL plynovodu
  - trasa vrchního vedení VN, VVN
  - trafostanice
  - hranice ochranného pásma vrchního vedení VN, VVN
  - místní telekomunikační síť (CETIN, a.s.)
  - elektronické komunikační zařízení
  - vodní plochy a toky
  - plochy lesů hospodářských

**Záznam o účinnosti ÚZEMNÍ PLÁN JANKOVICE**

Správní orgán, který ÚP vydal:	Zastupitelstvo obce Jankovice
Datum vydání:	
Datum nabytí účinnosti:	
Pořizovatel:	Městský úřad Přeclouč, stavební odbor, územní plánování
Oprávněná úřední osoba:	Ing. Stanislav Studnička
Podpis a otisk úředního razítka	

DIGITÁLNÍ ZPRACOVÁNÍ A TISK

Hlavní projektant :	Ing. arch. Pavel Tománek	Vypracoval	Vodní hosp.	Elektrozvody	Plynovody	ZPF	ÚSES	
	Ing. arch. P. Tománek	převzato	Ing. Kozá / A. Líška	převzato	Ing. arch. P. Tománek	převzato	Ing. Baladová	
Investor	Obec Barchov	Území	k. ú. Jankovice u Přeclouče, k. ú. Kozáše, k. ú. Seník					
<b>ÚP JANKOVICE</b>							Formát	1 : 5 000
VÝKRES KONCEPCE TECHNICKÉ INFRASTRUKTURY - ENERGETIKA, TELEKOMUNIKACE							Stupeň	ÚPO
Část							Datum	05/2020
Číslo							Zak. číslo	1/151/17

**B2.4b**