
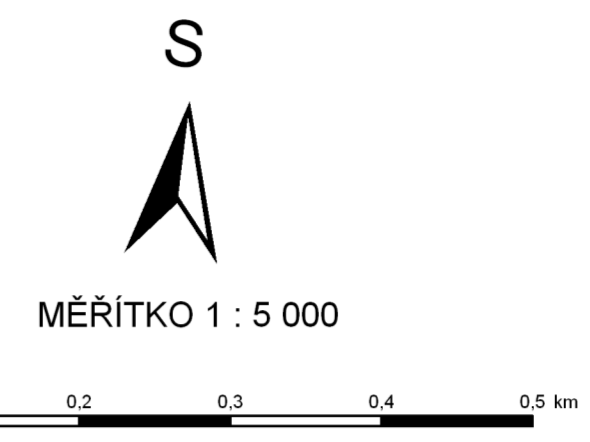


ÚZEMNÍ PLÁN JEDOUSOV NÁVRH KOORDINAČNÍ VÝKRES

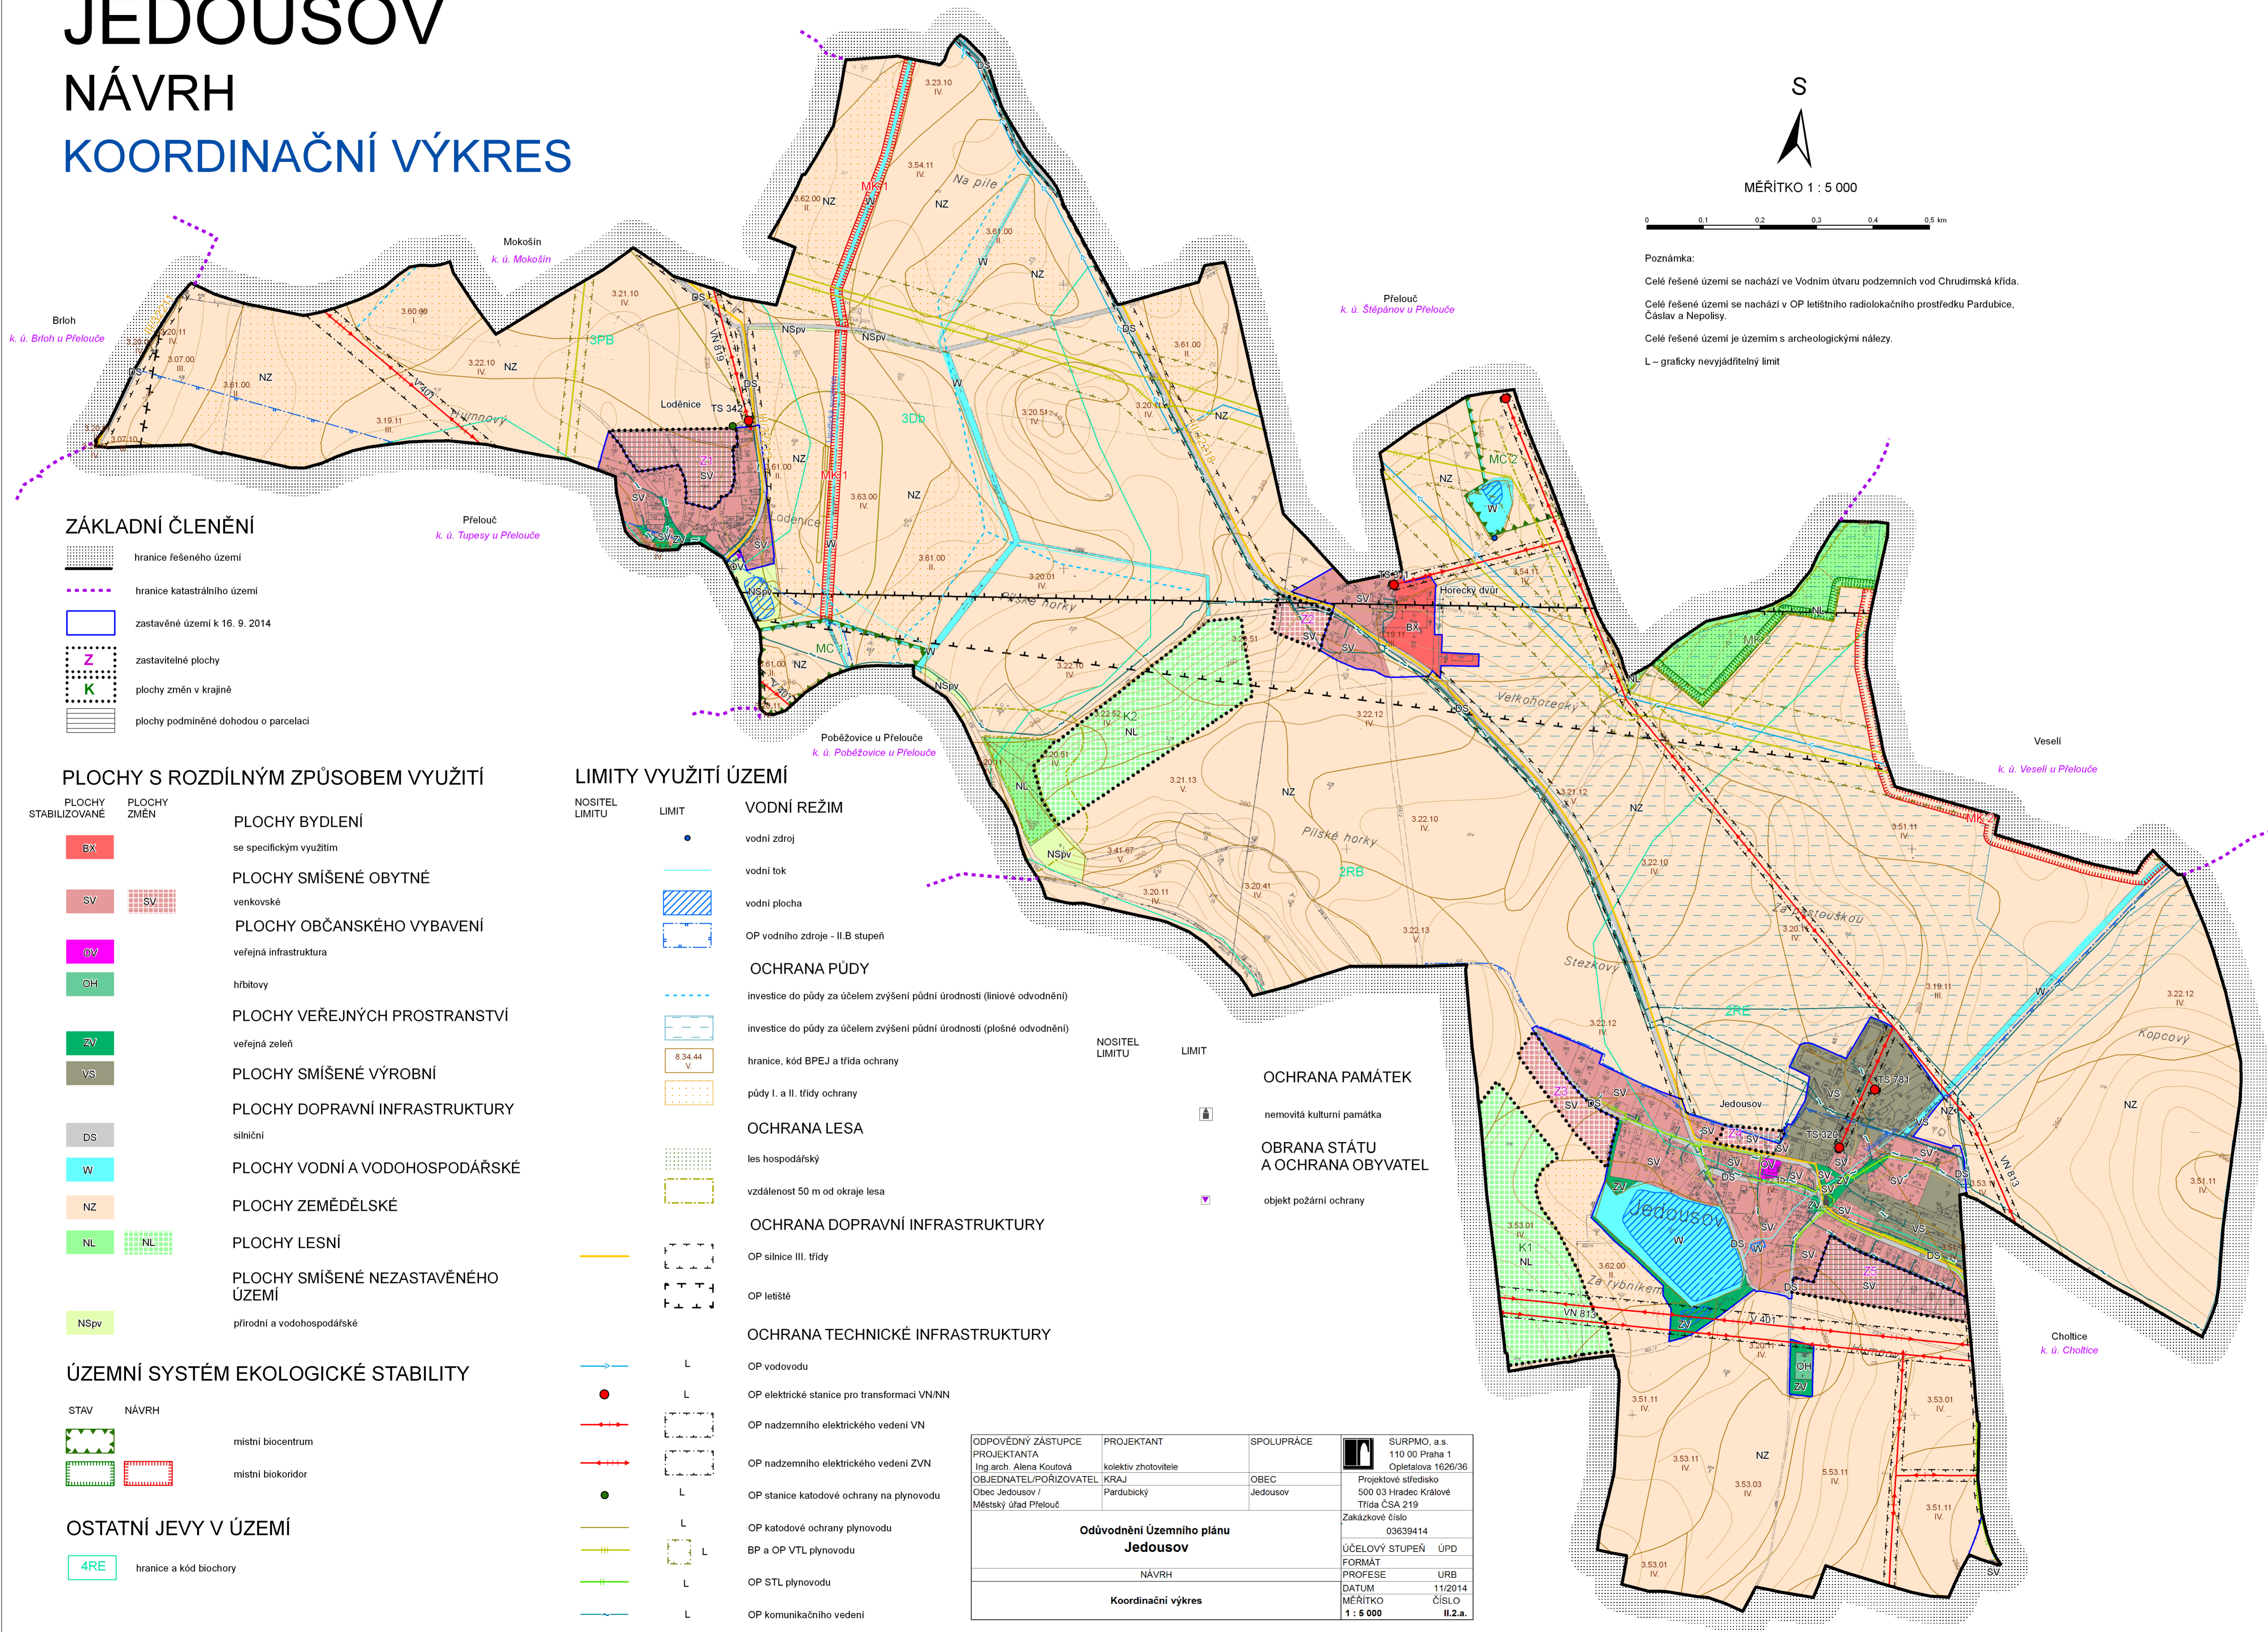

Poznámka:
 Celé řešené území se nachází ve Vodním útvaru podzemních vod Chrudimská křída.
 Celé řešené území se nachází v OP letištního radiolokačního prostředí Pardubice, Čáslav a Nepolisy.
 Celé řešené území je územím s archeologickými nálezy.
 L – graficky neviditelný limit

ZÁKLADNÍ ČLENĚNÍ

- hranice řešeného území
- hranice katastrálního území
- zastavěné území k 16. 9. 2014
- zastavitelné plochy
- plochy změn v krajině
- plochy podmíněné dohodou o parcelaci

PLOCHY S ROZDÍLNÝM ZPŮSOBEM VYUŽITÍ

- | | | |
|-----------------------------|--------------------|---|
| PLOCHY STABILIZOVANÉ | PLOCHY ZMĚN | PLOCHY BYDLENÍ |
| BX | SV | se specifickým využitím |
| SV | OV | PLOCHY SMÍŠENÉ OBYTNÉ |
| OV | OH | venkovské |
| OH | ZV | PLOCHY OBČANSKÉHO VYBAVENÍ |
| ZV | VS | veřejná infrastruktura |
| VS | DS | PLOCHY VEŘEJNÝCH PROSTRANSTVÍ |
| DS | W | hřbitovy |
| W | NZ | PLOCHY VEŘEJNÝCH PROSTRANSTVÍ |
| NZ | NL | veřejná zeleň |
| NL | NSpv | PLOCHY SMÍŠENÉ VÝROBNÍ |
| NSpv | | PLOCHY DOPRAVNÍ INFRASTRUKTURY |
| | | silniční |
| | | PLOCHY VODNÍ A VODOHOSPODÁŘSKÉ |
| | | PLOCHY ZEMĚDĚLSKÉ |
| | | PLOCHY LESNÍ |
| | | PLOCHY SMÍŠENÉ NEZASTAVĚNÉHO ÚZEMÍ |
| | | přírodní a vodo hospodářské |

ÚZEMNÍ SYSTÉM EKOLOGICKÉ STABILITY

- | | | |
|-------------|--------------|-------------------|
| STAV | NÁVRH | |
| | | místní biocentrum |
| | | místní biokoridor |

OSTATNÍ JEVY V ÚZEMÍ

- 4RE hranice a kód biochory

LIMITY VYUŽITÍ ÚZEMÍ

- | | | |
|-----------------------|--------------|---|
| NOSITEL LIMITU | LIMIT | VODNÍ REŽIM |
| | | vodní zdroj |
| | | vodní tok |
| | | vodní plocha |
| | | OP vodního zdroje - II.B stupně |
| | | OCHRANA PŮDY |
| | | investice do půdy za účelem zvýšení půdní úrodnosti (liniové odvodnění) |
| | | investice do půdy za účelem zvýšení půdní úrodnosti (plošné odvodnění) |
| | | hranice, kód BPEJ a třída ochrany |
| | | půdy I. a II. třídy ochrany |
| | | OCHRANA LESA |
| | | les hospodářský |
| | | vzdálenost 50 m od okraje lesa |
| | | OCHRANA DOPRAVNÍ INFRASTRUKTURY |
| | | OP silnice III. třídy |
| | | OP letiště |
| | | OCHRANA TECHNICKÉ INFRASTRUKTURY |
| | | OP vodovodu |
| | | OP elektrické stanice pro transformaci VN/NN |
| | | OP nadzemního elektrického vedení VN |
| | | OP nadzemního elektrického vedení ZVN |
| | | OP stanice katodové ochrany na plynovodu |
| | | OP katodové ochrany plynovodu |
| | | BP a OP VTL plynovodu |
| | | OP STL plynovodu |
| | | OP komunikačního vedení |

OCHRANA PAMÁTEK

nemovitá kulturní památka

OBRANA STÁTU A OCHRANA OBYVATEL

objekt požární ochrany

ODPOVĚDNÝ ZÁSTUPCE PROJEKTANTA Ing. arch. Alena Koutová	PROJEKTANT kolektiv zhotovitele	SPOLUPRÁCE OBEC Jedousov	SURPMO, a.s. 110 00 Praha 1 Opletalova 1626/36
OBJEDNATEL/PORIZOVATEL Obec Jedousov / Městský úřad Přebouč	KRAJ Pardubický		Projektové sídliště 500 03 Hradec Králové Třída ČSA 219
Odůvodnění Územního plánu Jedousov			Zakázkové číslo 03639414
NÁVRH			ÚČELOVÝ STUPEŇ ÚPD
Koordináční výkres			FORMÁT PROFESE URB
			DATUM 11/2014
			MĚŘÍTKO 1 : 5 000
			ČÍSLO II.2.a.