


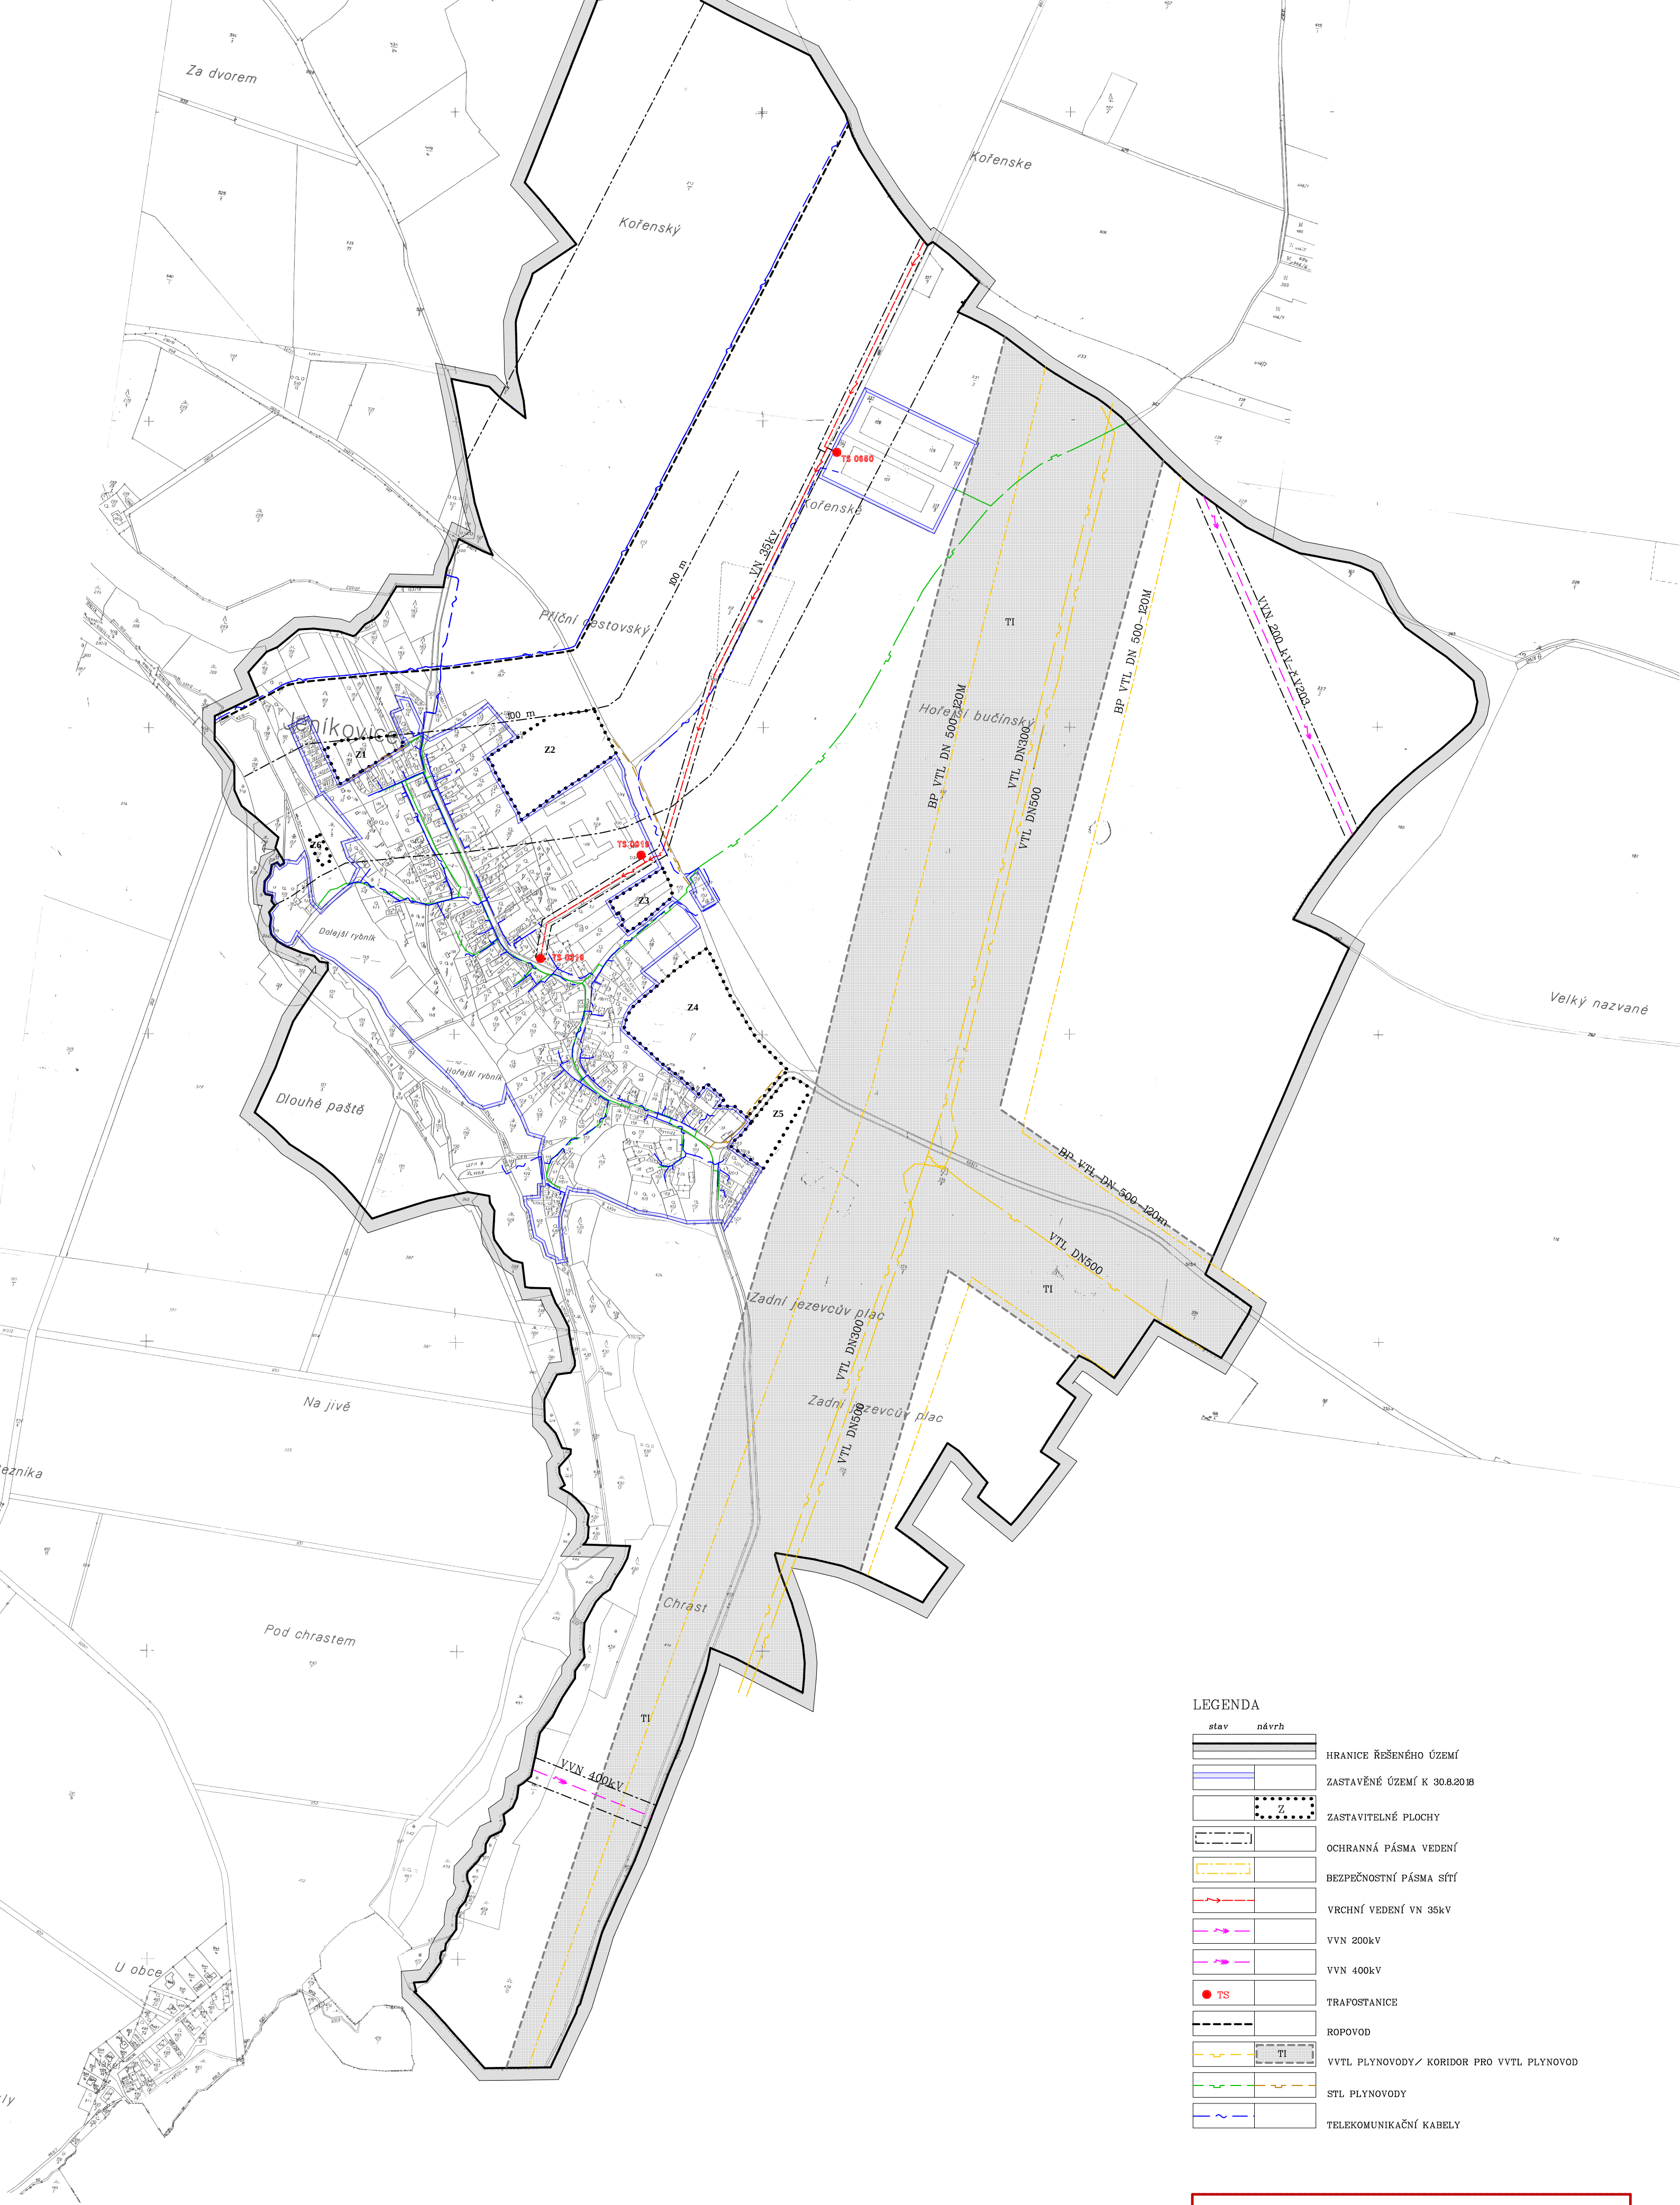

LEGENDA

stav	návrh	
		HRANICE ŘEŠENÉHO ÚZEMÍ
		ZASTAVĚNÉ ÚZEMÍ K 30.8.2018
		ZASTAVITELNÉ PLOCHY
		OCHRANNÁ PÁSMO VEDENÍ
		BEZPEČNOSTNÍ PÁSMO SÍTÍ
		VRCHNÍ VEDENÍ VN 35kV
		VVN 200kV
		VVN 400kV
		TRAFOSTANICE
		ROPOVOD
		VVTL PLYNOVODY / KORIDOR PRO VVTL PLYNOVOD
		STL PLYNOVODY
		TELEKOMUNIKAČNÍ KABELY

ÚP JENÍKOVICE

TECHNICKÁ INFRASTRUKTURA – ENERGETIKA

POŘIZOVATEL: MÚ PŘELOUČ

DATUM: 09/2018

ZPRACOVATEL: ING.ARCH.MILAN VOJTĚCH

MĚŘÍTKO: 1:5 000

I.5