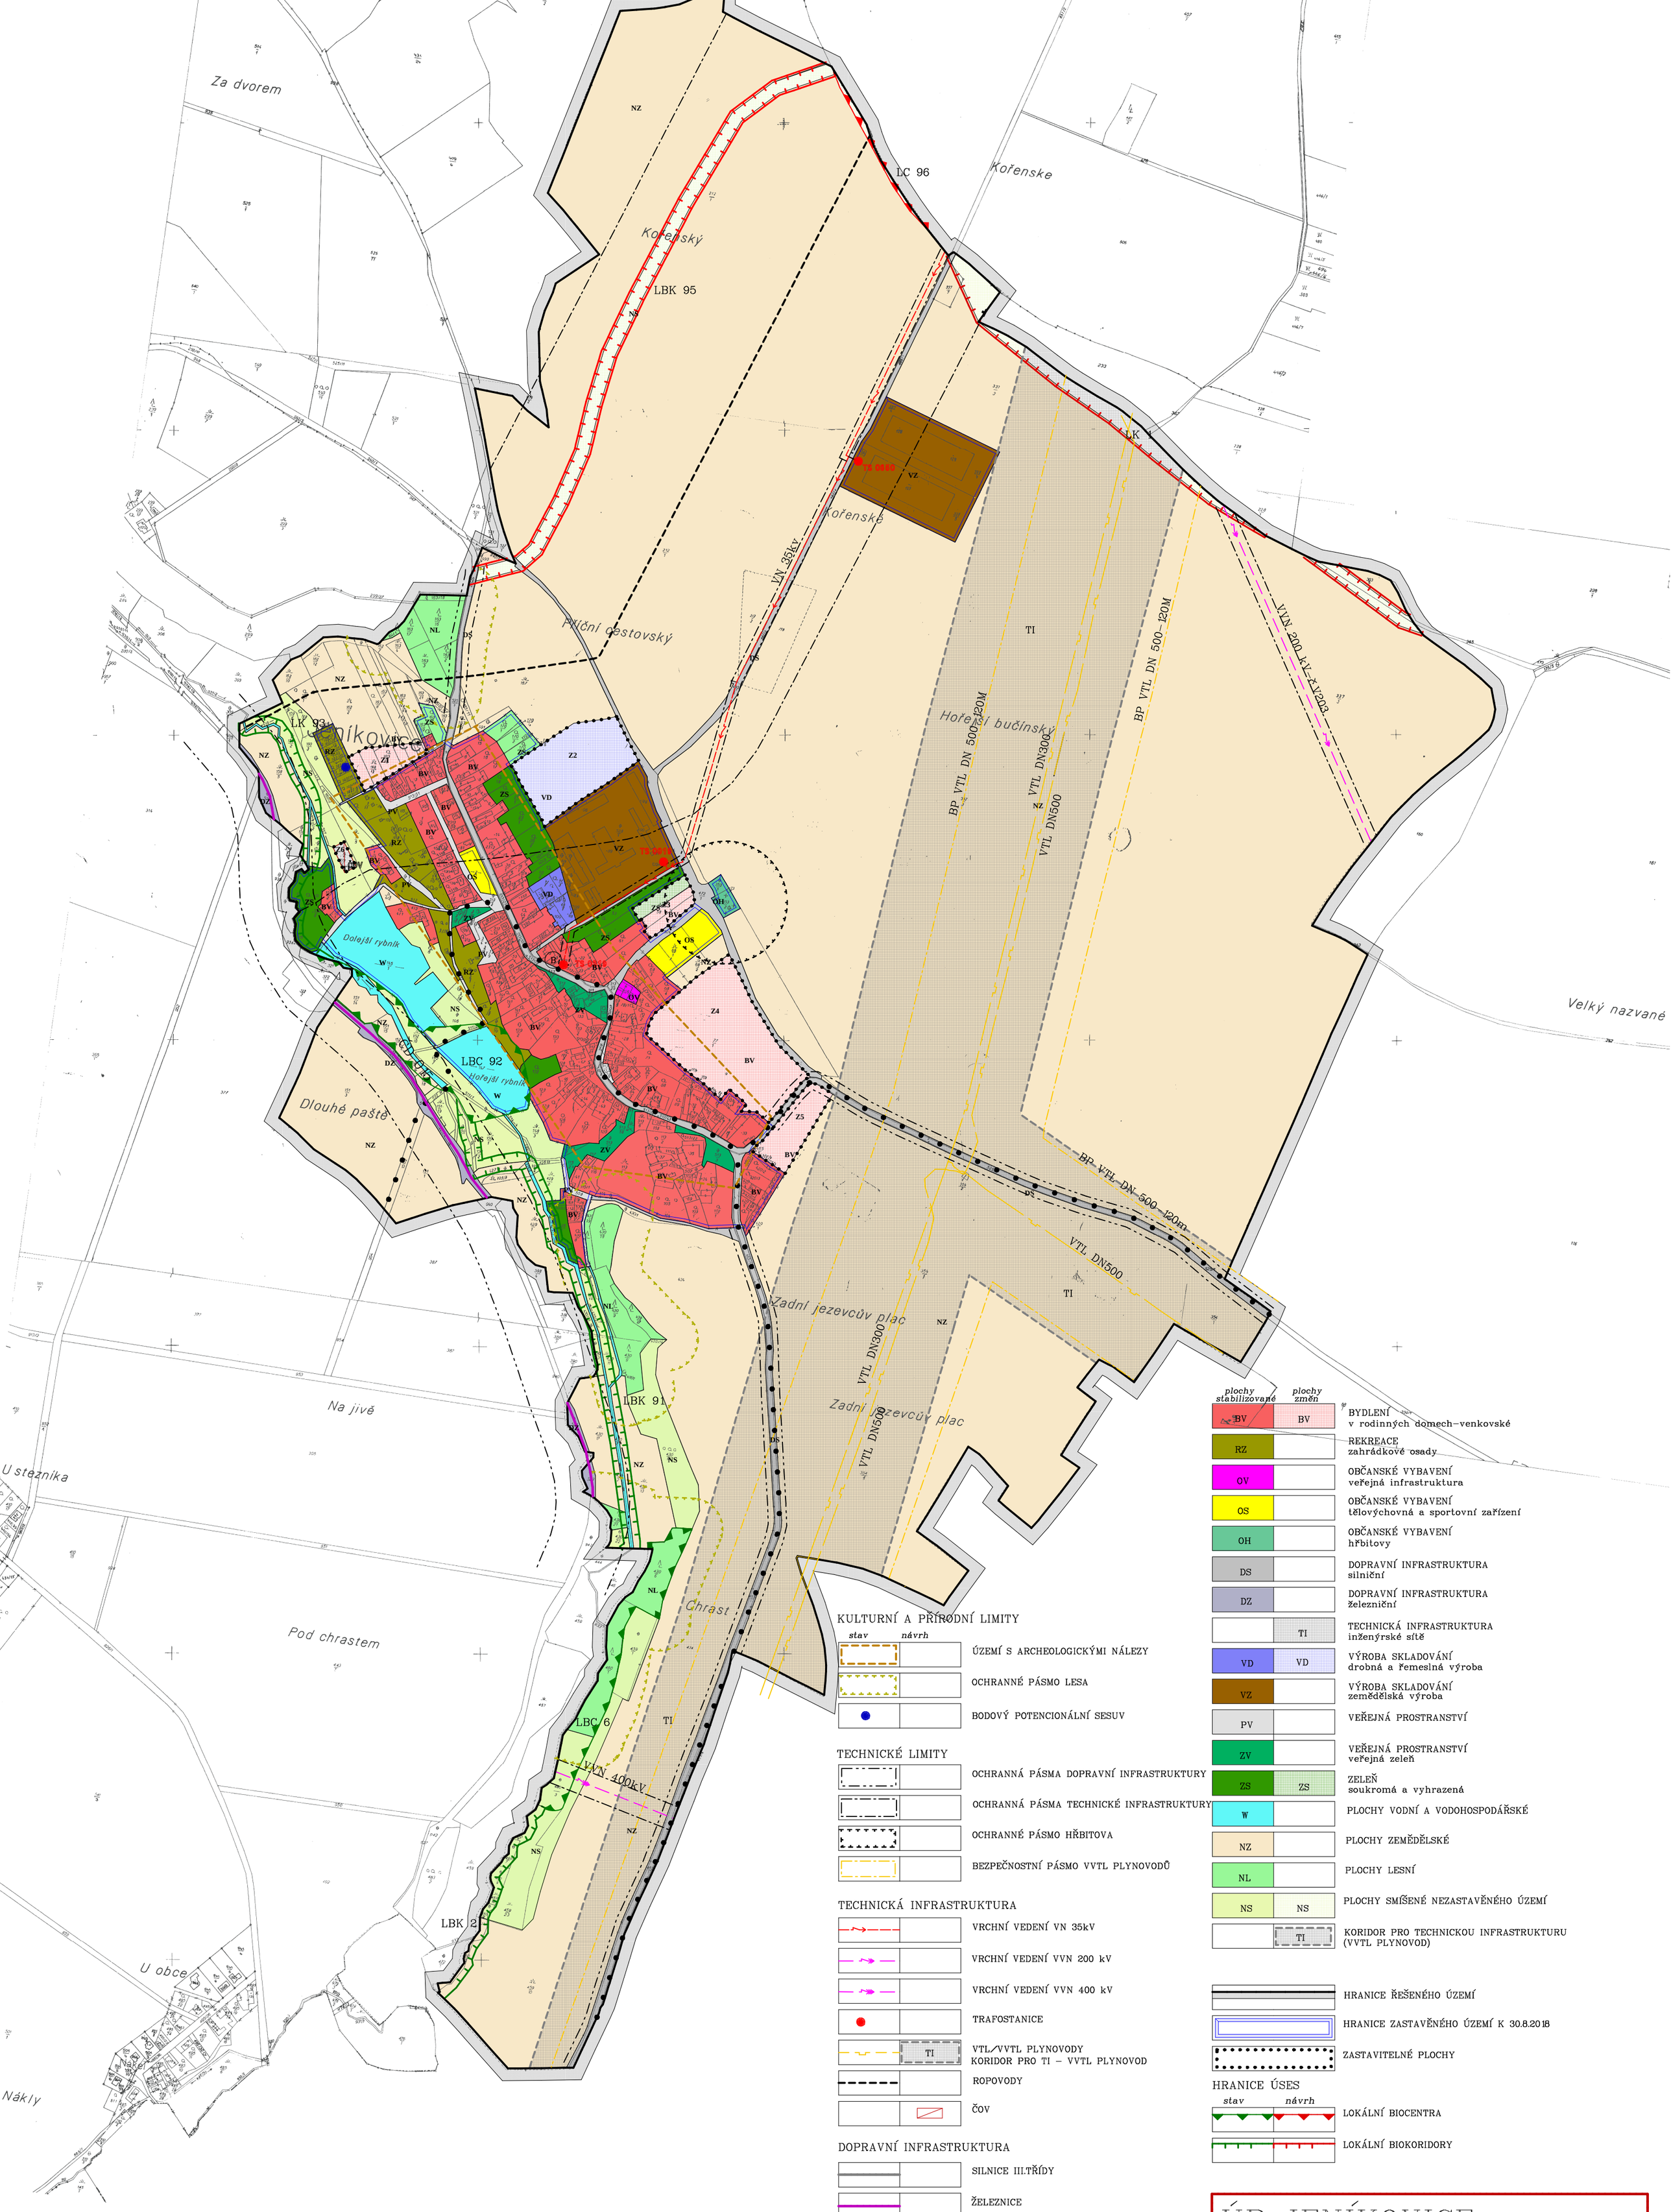

KULTURNÍ A PŘÍRODNÍ LIMITY

stav	návrh	
		ÚZEMÍ S ARCHEOLOGICKÝMI NÁLEZY
		OCHRANNÉ PÁSMO LESA
		BODOVÝ POTENCIONÁLNÍ SESUV

TECHNICKÉ LIMITY

- OCHRANNÁ PÁSMA DOPRAVNÍ INFRASTRUKTURY
- OCHRANNÁ PÁSMA TECHNICKÉ INFRASTRUKTURY
- OCHRANNÉ PÁSMO HŘBITOVA
- BEZPEČNOSTNÍ PÁSMO VVTL PLYNOVODŮ

TECHNICKÁ INFRASTRUKTURA

- VRCHNÍ VEDENÍ VN 35kV
- VRCHNÍ VEDENÍ VVN 200 kV
- VRCHNÍ VEDENÍ VVN 400 kV
- TRAFOSTANICE
- VTL/VVTL PLYNOVODY
  KORIDOR PRO TI – VVTL PLYNOVOD
- ROPOVODY
- ČOV

DOPRAVNÍ INFRASTRUKTURA

- SILNICE III.TŘÍDY
- ŽELEZNICE
- CT 4212 — CYKLOSTEZKA
- Ⓑ — ZASTÁVKY BUS

CELÉ ŘEŠENÉ ÚZEMÍ SE NACHÁZÍ V OCHRANNÉM PÁSMU VZLETOVÉHO PROSTORU LETIŠTĚ PARDUBICE A OCHRANNÉM PÁSMU RADIOLOKAČNÍHO ZAŘÍZENÍ LETIŠTĚ

plochy stabilizované	plochy změn	
BV	BV	BYDLENÍ v rodinných domech–venkovské
RZ		REKREACE zahrádkové osady
OV		OBČANSKÉ VYBAVENÍ veřejná infrastruktura
OS		OBČANSKÉ VYBAVENÍ tělovýchovná a sportovní zařízení
OH		OBČANSKÉ VYBAVENÍ hřbitovy
DS		DOPRAVNÍ INFRASTRUKTURA silniční
DZ		DOPRAVNÍ INFRASTRUKTURA železniční
	TI	TECHNICKÁ INFRASTRUKTURA inženýrské sítě
VD	VD	VÝROBA SKLADOVÁNÍ drobná a řemeslná výroba
VZ		VÝROBA SKLADOVÁNÍ zemědělská výroba
PV		VEŘEJNÁ PROSTRANSTVÍ
ZV		VEŘEJNÁ PROSTRANSTVÍ veřejná zeleň
ZS	ZS	ZELEŇ soukromá a vyhrazená
W		PLOCHY VODNÍ A VODOHOSPODÁŘSKÉ
NZ		PLOCHY ZEMĚDĚLSKÉ
NL		PLOCHY LESNÍ
NS	NS	PLOCHY SMÍŠENÉ NEZASTAVĚNÉHO ÚZEMÍ
	TI	KORIDOR PRO TECHNICKOU INFRASTRUKTURU (VVTL PLYNOVOD)

- HRANICE ŘEŠENÉHO ÚZEMÍ
- HRANICE ZASTAVĚNÉHO ÚZEMÍ K 30.8.2018
- ZASTAVITELNÉ PLOCHY

HRANICE ÚSES

stav	návrh	
		LOKÁLNÍ BIOCENTRA
		LOKÁLNÍ BIOKORIDORY

ÚP JENÍKOVICE

KOORDINAČNÍ VÝKRES

POŘIZOVATEL: MÚ PŘELOUČ DATUM: 09/2018

ZPRACOVATEL: ING.ARCH.MILAN VOJTĚCH MĚŘÍTKO: 1:5 000

II.6

TopoL 24.9.2018