


ÚZEMNÍ PLÁN KOJICE

GRAFICKÁ ČÁST ÚP - M 1 : 5 000

I.B3a - VEŘ. INFRASTRUKTURA
- energetika, spoje, doprava

ÚZEMNÍ PLÁN PRO VYDÁNÍ

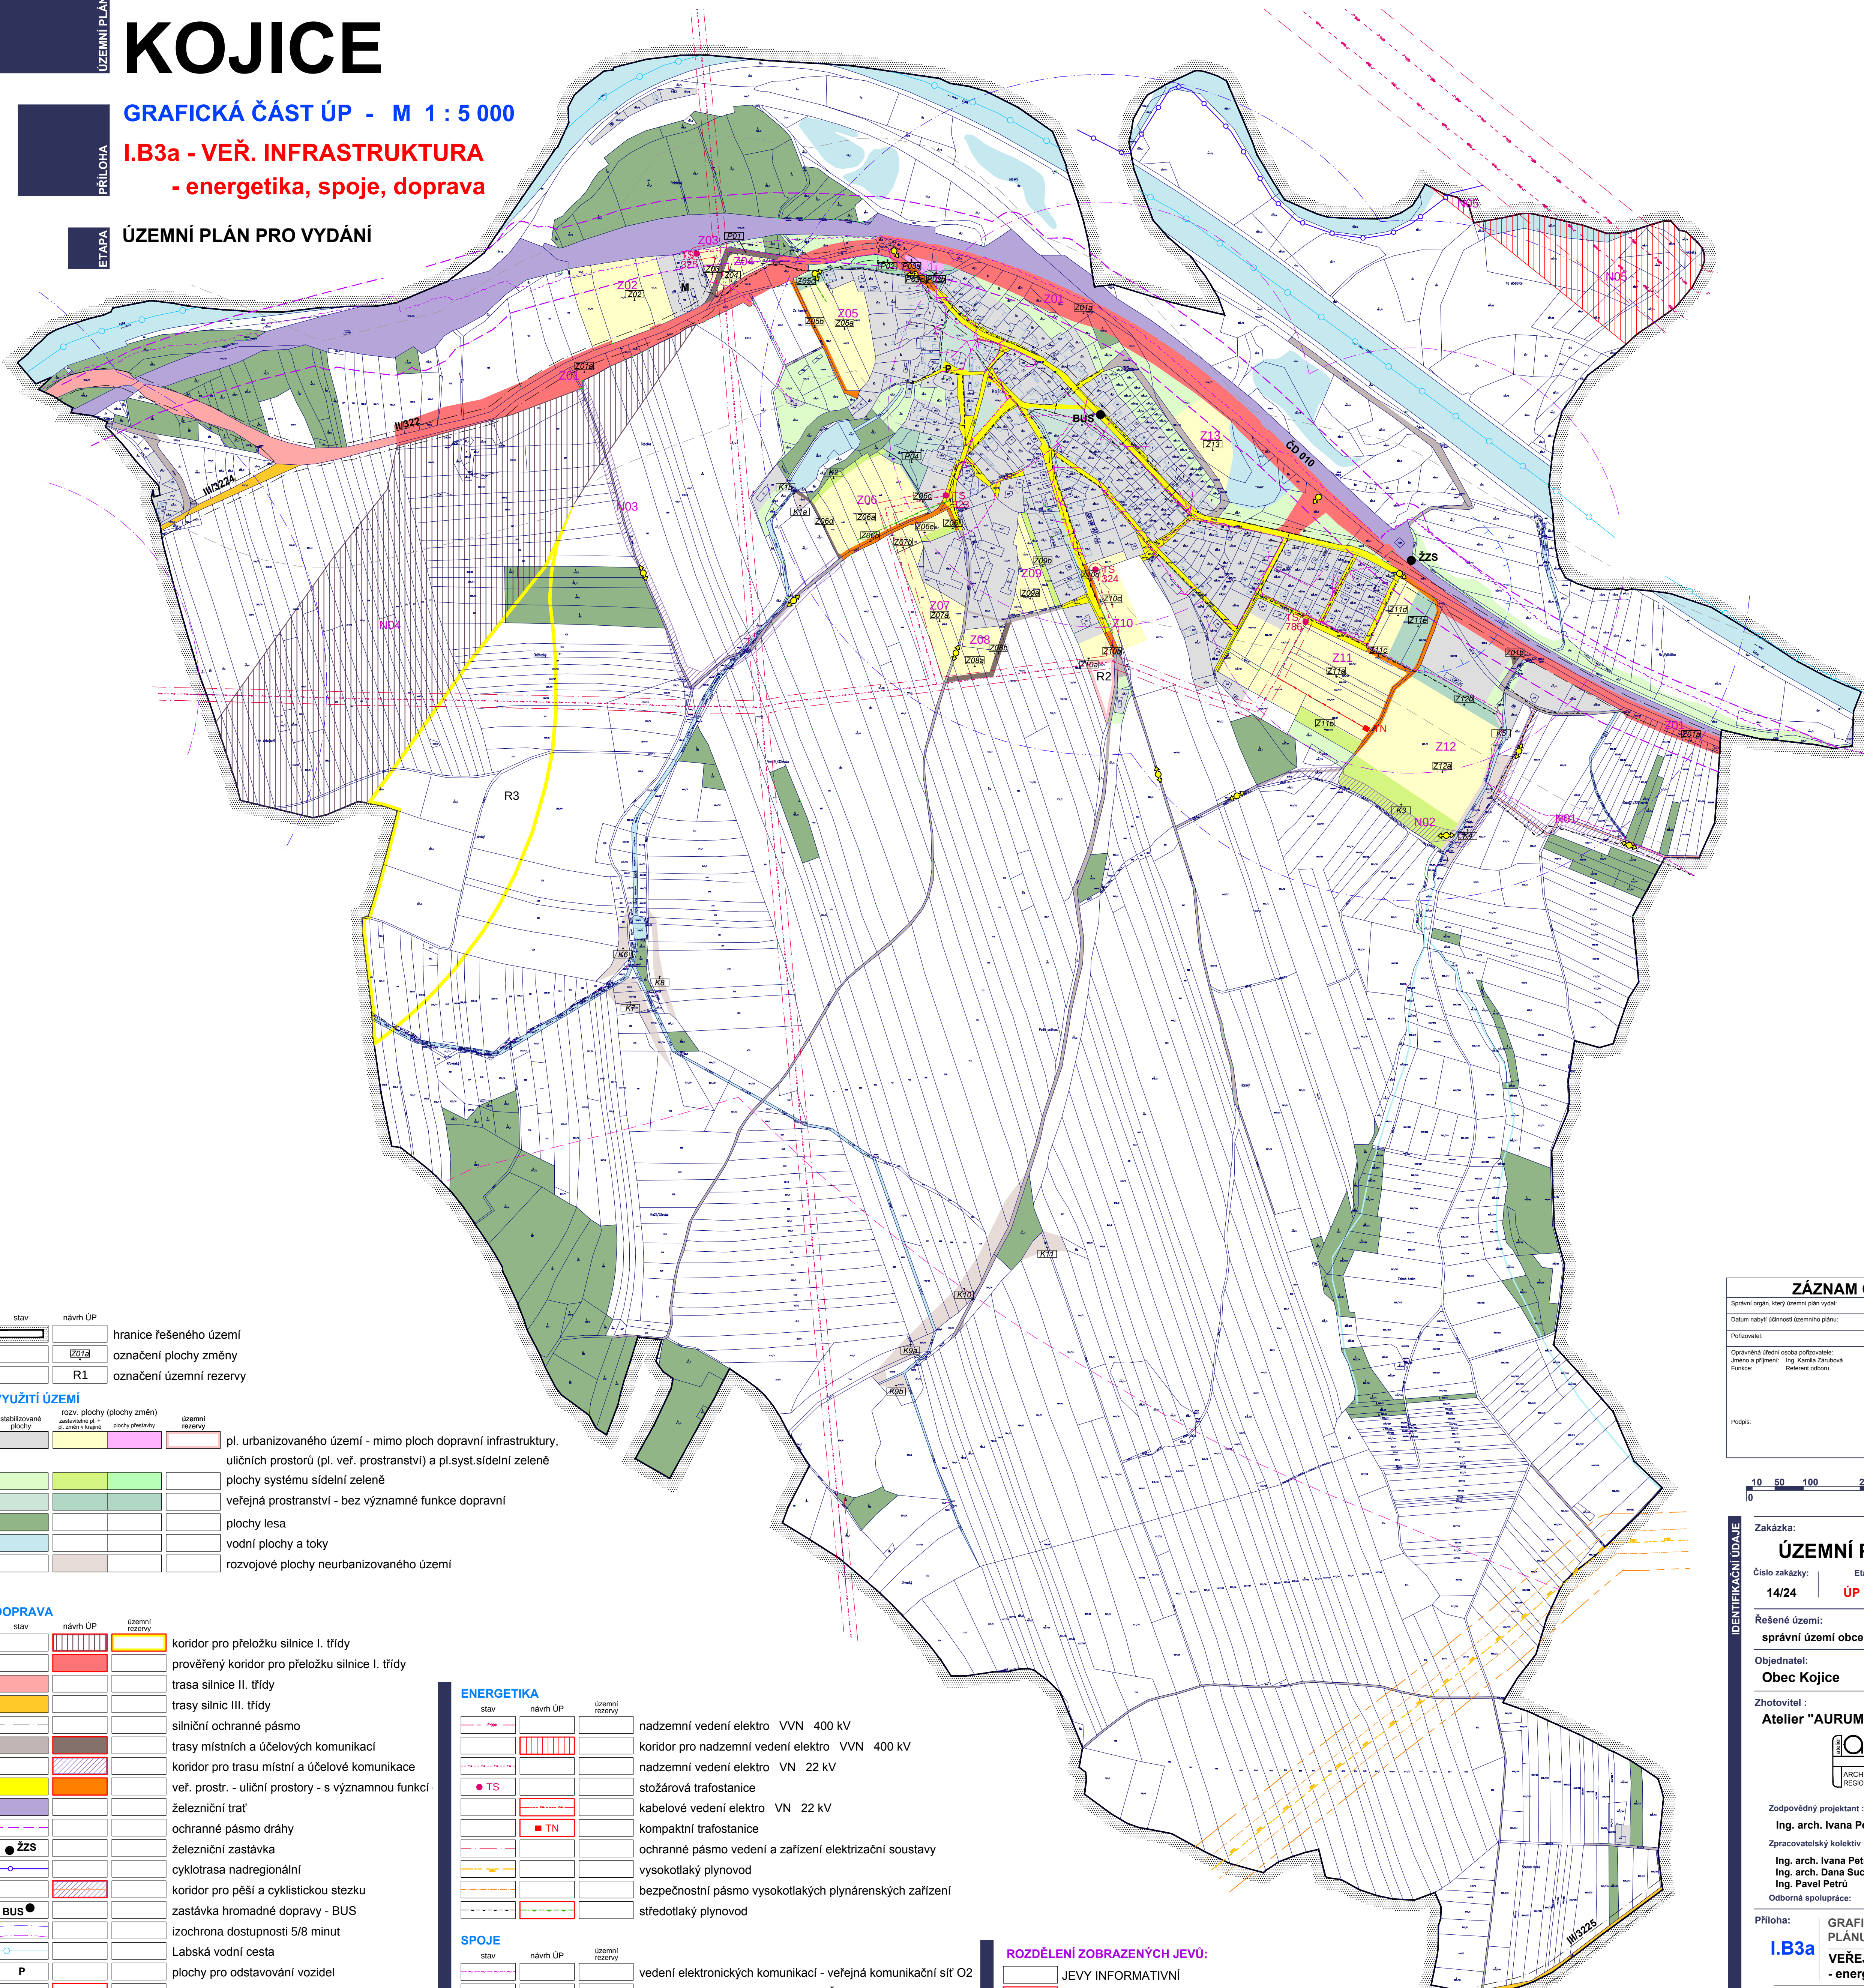

LEGENDA

stav	návrh ÚP	hranice řešeného území

VYUŽITÍ ÚZEMÍ

stabilizované plochy	rozv. plochy (plochy změn)	územní rezervy	
			pl. urbanizovaného území - mimo ploch dopravní infrastruktury, uličních prostorů (pl. veř. prostranství) a pl.syst.sídelní zeleně
			plochy systému sídelní zeleně
			veřejná prostranství - bez významné funkce dopravní
			plochy lesa
			vodní plochy a toky
			rozvojové plochy neurbanizovaného území

DOPRAVA

stav	návrh ÚP	územní rezervy	
			koridor pro přeložku silnice I. třídy
			prověřený koridor pro přeložku silnice I. třídy
			trasa silnice II. třídy
			trasy silnic III. třídy
			silniční ochranné pásmo
			trasy místních a účelových komunikací
			koridor pro trasu místní a účelové komunikace
			veř. prostr. - uliční prostory - s významnou funkcí
			železniční trať
			ochranné pásmo dráhy
			železniční zastávka
			cyklotrasa nadregionální
			koridor pro pěší a cyklistickou stezku
			zastávka hromadné dopravy - BUS
			izochrona dostupnosti 5/8 minut
			Labská vodní cesta
			plochy pro odstavení vozidel
			dopravní napojení, propojení

ENERGETIKA

stav	návrh ÚP	územní rezervy	
			nadzemní vedení elektro VVN 400 kV
			koridor pro nadzemní vedení elektro VVN 400 kV
			nadzemní vedení elektro VN 22 kV
			stožárová trafostanice
			kabelové vedení elektro VN 22 kV
			kompaktní trafostanice
			ochranné pásmo vedení a zařízení elektrizační soustavy
			vysokotlaký plynovod
			bezpečnostní pásmo vysokotlakých plynárenských zařízení
			středotlaký plynovod

SPOJE

stav	návrh ÚP	územní rezervy	
			vedení elektronických komunikací - veřejná komunikační síť O2
			vedení elektronických komunikací - ČD

ROZDĚLENÍ ZOBRAZENÝCH JEVŮ:

	JEVY INFORMATIVNÍ
	JEVY SCHVALOVANÉ (problematika dopravy, energetiky a spojů)

ZÁZNAM O ÚČINNOSTI

Správní orgán, který územní plán vydal:	ZASTUPITELSTVO OBCE KOJICE
Datum nabytí účinnosti územního plánu:	
Pořizovatel:	MĚSTSKÝ ÚŘAD PŘELOUC, ODBOR STAVEBNÍ
Opřísahovaná úřední osoba pořizovatele: Jméno a příjmení: Ing. Kamila Zárubová Funkce: Ředitel odboru	Ověřující úřední osoba: Ověřující úřední osoba:
Projevitel:	



IDENTIFIKAČNÍ ÚDAJE

Zakázka:	ÚZEMNÍ PLÁN KOJICE	
Číslo zakázky:	Etapa zakázky:	Datum:
14/24	ÚP pro vydání	06/2017
Řešené území:	správní území obce Kojice - k.ú. Kojice	
Objednatel:	Obec Kojice	
Zhotovitel:	Atelier "AURUM" s.r.o., Pardubice	
Zodpovědný projektant:	Ing. arch. Ivana Petřů	
Zpracovatelský kolektiv:	Ing. arch. Ivana Petřů Ing. arch. Dana Suchánková Ing. Pavel Petřů	
Odborná spolupráce:	Ing. Zuzana Baladová	
Příloha:	GRAFICKÁ ČÁST ÚZEMNÍHO PLÁNU KOJICE	
I.B3a	VEŘEJNÁ INFRASTRUKTURA - energetika, spoje, doprava	
Měřítko:	1 : 5000	