


ÚP LIPOLTICE HLAVNÍ VÝKRES - KONCEPCE TECHNICKÉ INFRASTRUKTURY ENERGETIKA, TELEKOMUNIKACE 1 : 5 000

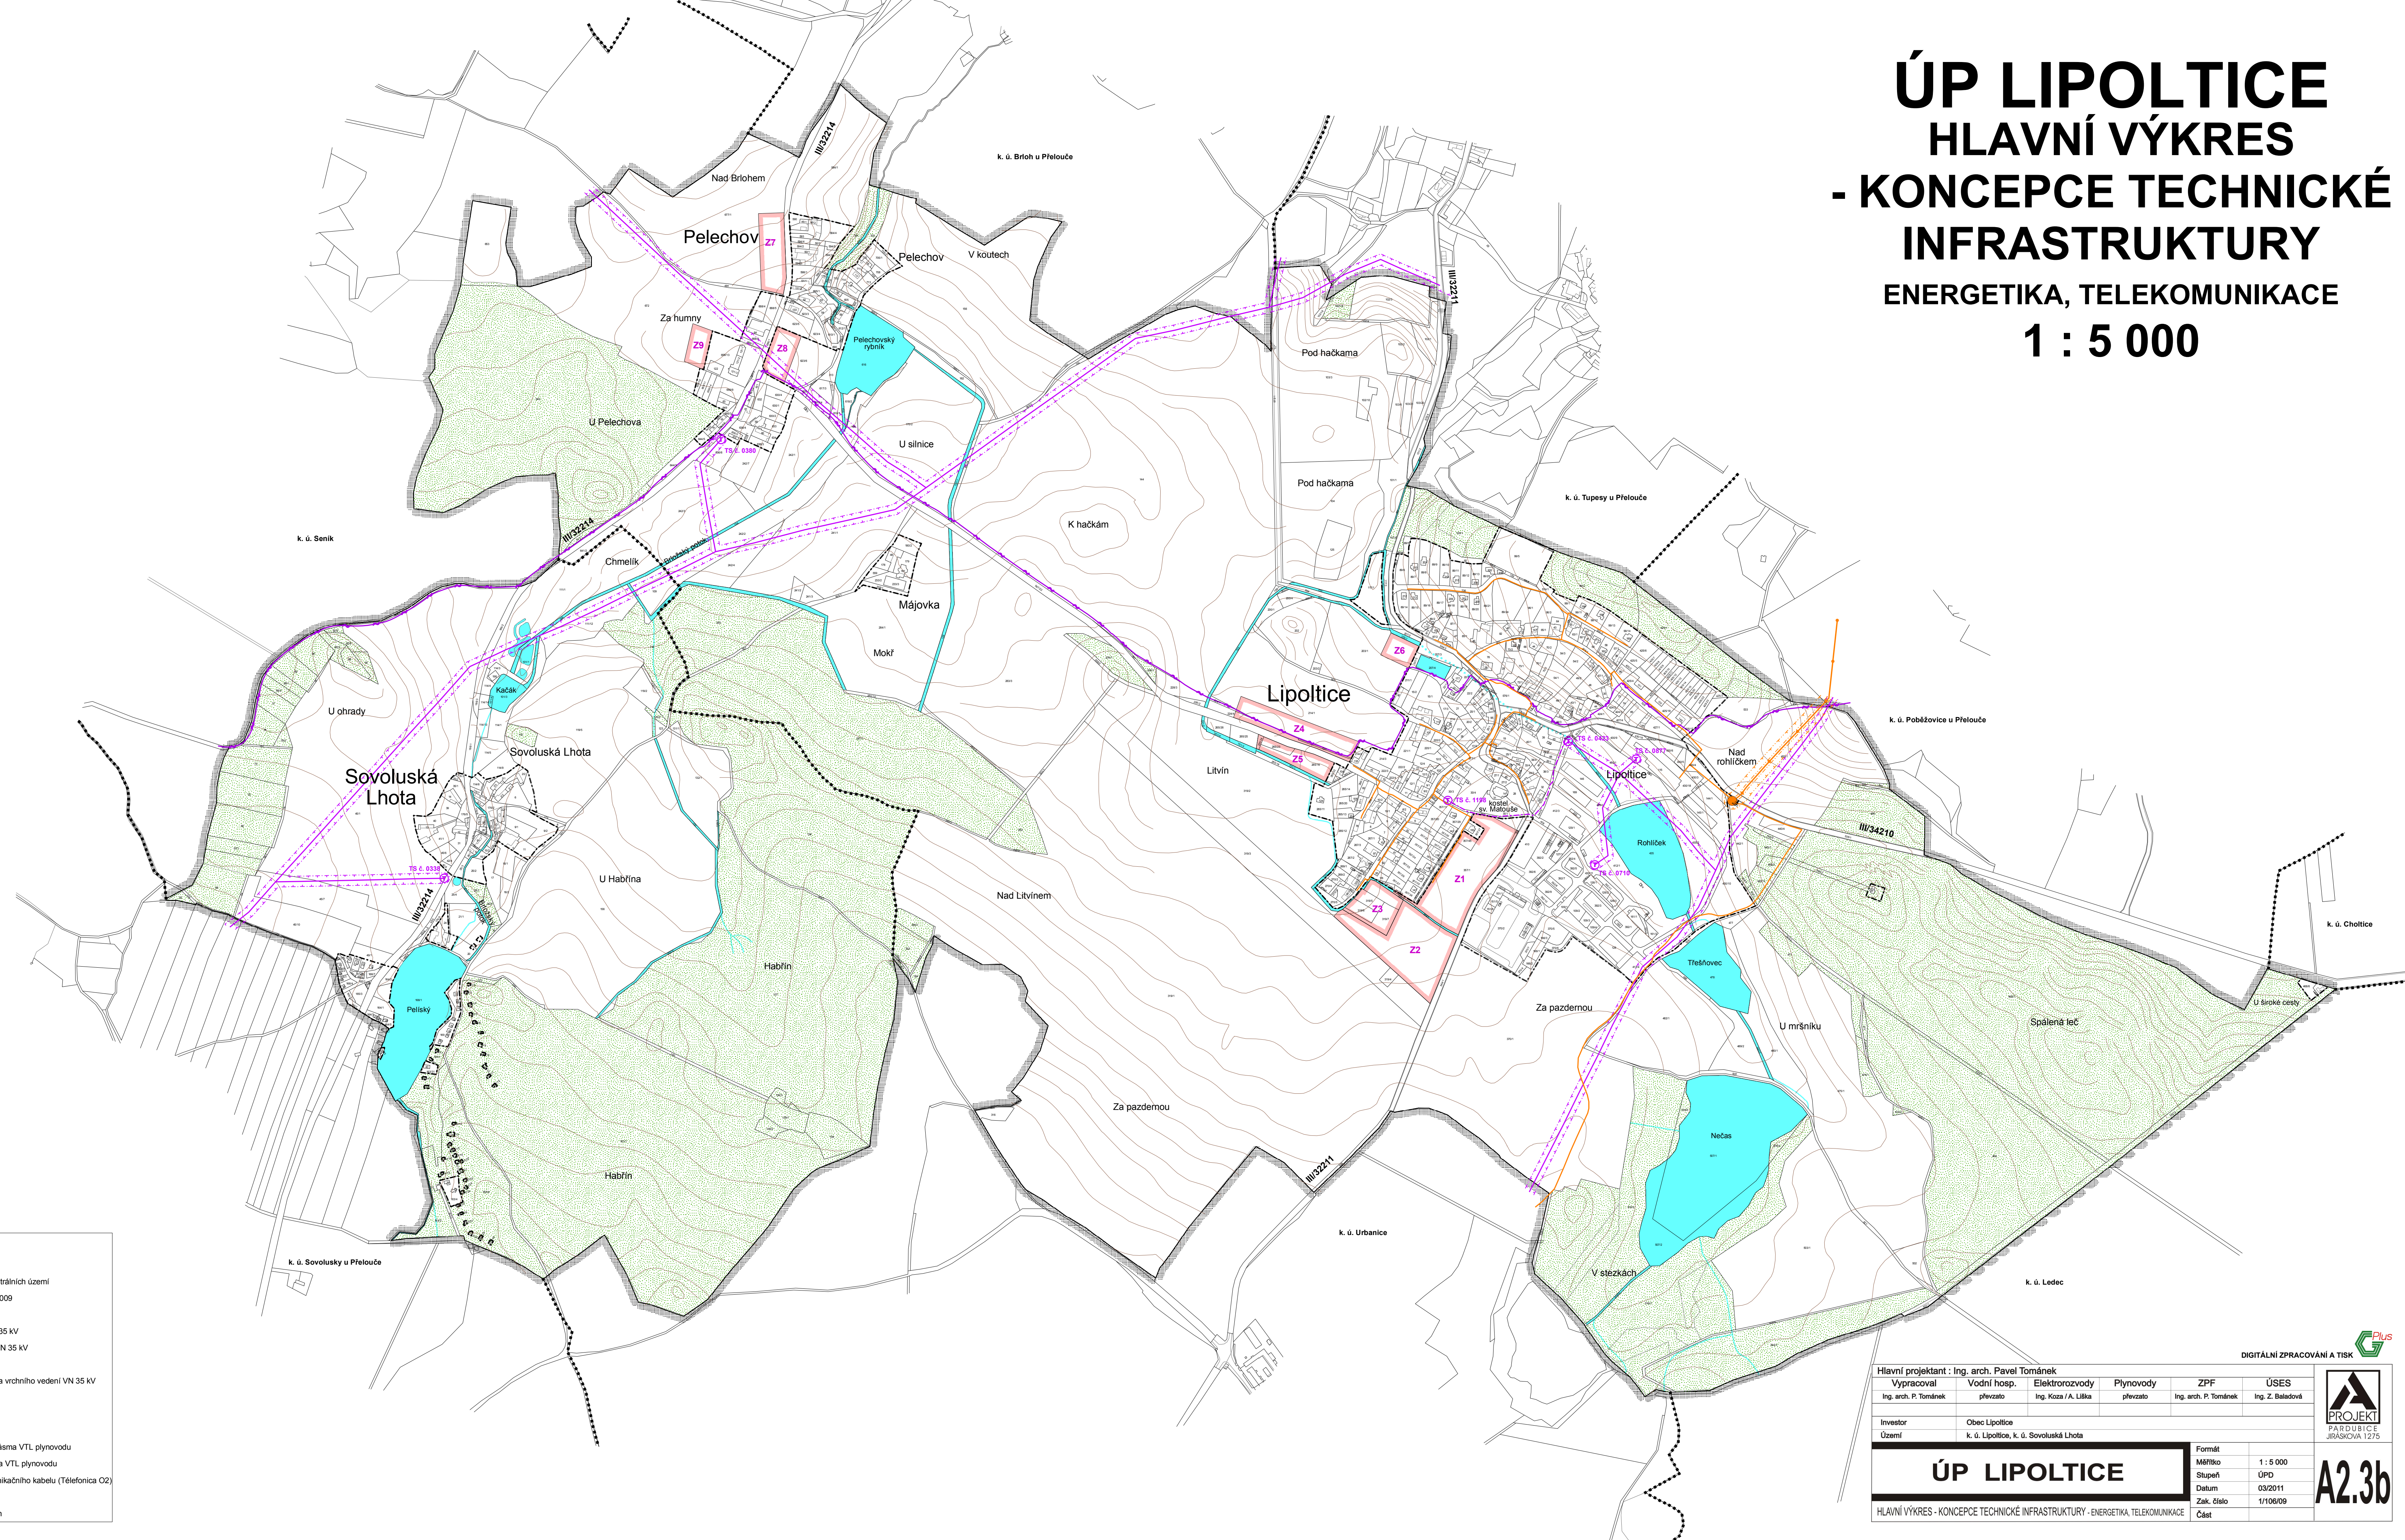

Legenda:

Stav	Návrh	hranice řešeného území
-----	-----	hranice navazujících katastrálních území
-----	-----	zastavné území k 30.4.2009
-----	-----	zastavitelné plochy
-----	-----	trasa vrchního vedení VN 35 kV
-----	-----	trasa kabelového vedení VN 35 kV
-----	-----	trafostanice
-----	-----	hranice ochranného pásma vrchního vedení VN 35 kV
-----	-----	trasa VTL plynovodu
-----	-----	trasa STL plynovodu
-----	-----	regulační stanice plynu
-----	-----	hranice bezpečnostního pásma VTL plynovodu
-----	-----	hranice ochranného pásma VTL plynovodu
-----	-----	trasa dálkového telekomunikačního kabelu (Téléfonica C2)
-----	-----	vodní plochy a toky
-----	-----	plochy lesů hospodářských

Hlavní projektant : Ing. arch. Pavel Tománek					
Vypracoval	Vodní hosp.	Elektrozvody	Plynovody	ZPF	ÚSES
Ing. arch. P. Tománek	převzal	Ing. Kozá / A. Liška	převzal	Ing. arch. P. Tománek	Ing. Z. Baladová
Investor	Obec Lipoltice				
Území	k. ú. Lipoltice, k. ú. Sovoluská Lhota				
ÚP LIPOLTICE			Formát	1 : 5 000	
HLAVNÍ VÝKRES - KONCEPCE TECHNICKÉ INFRASTRUKTURY - ENERGETIKA, TELEKOMUNIKACE			Mřítko	ÚPD	
			Stupeň	ÚPD	
			Datum	03/2011	
			Zak. číslo	1/106/09	
			Část	A2.3b	

