# ÚP LIPOLTICE
## KOORDINAČNÍ VÝKRES
## 1 : 5 000

**Legenda:**

Plochy stabilizované / Plochy změn

- hranice řešeného území
- hranice katastrálních území, navazujících k. ú.
- zastavěné území k 31. 8. 2019
- Z1 zastavitelné plochy
- P1 plochy přestavby

Plochy s rozdílným způsobem využití:

- BI bydlení v bytových domech
- RI rekreace - plochy staveb pro rodinnou rekreaci
- OV občanské vybavení - veřejná infrastruktura
- OS / OS občanské vybavení - tělovýchovná a sportovní zařízení
- OH občanské vybavení - hřbitovy
- PV veřejná prostranství
- SV / SV plochy smíšené obytné - venkovské
- DS dopravní infrastruktura - silniční
- TI technická infrastrutura - inženýrské sítě
- VZ / VZ výroba a skladování - zemědělská výroba
- VS plochy smíšené výrobní
- ZO / ZO zeleň - ochranná a izolační
- ZP zeleň - přírodního charakteru
- W plochy vodní a vodohospodářské
- NZ plochy zemědělské
- NL plochy lesní
- NP plochy přírodní
- NSpz plochy smíšené nezastavěného území - přírodní, zemědělské

Vybrané prvky koncepce dopravní infrastruktury:

- komunikace III. třídy
- regionální cyklotrasa

Vybrané prvky technické infrastruktury:

- trasa vrchního vedení VN 35 kV
- trasa kabelového vedení VN 35 kV
- trafostanice
- trasa VTL plynovodu
- regulační stanice plynu
- trasa přívodního vodovodního řadu
- vodojem
- významný vodní zdroj
- trasa dálkového telekomunikačního kabelu (CETIN, a.s.)
- komunikační zařízení (CETIN, a.s.)

Limity využití území:

- hranice ochranného pásma lesa
- hranice ochranného pásma komunikací III. třídy
- hranice bezpečnostního pásma VTL plynovodu
- hranice ochranného pásma VTL plynovodu
- hranice ochranného pásma vrchního vedení VN 35 kV
- hranice ochranného pásma pozorovacího vrtu ČHMÚ
- nemovitá kulturní památka
- území s archeologickými nálezy (ÚAN)
- urbanisticky hodnotné území
- významná stavební dominanta
- válečný hrob
- migračně významné území
- hlavní odvodňovací zařízení (HOZ) - otevřené / zatrubněné

Vybrané prvky fyzické geografie:

- vodní plochy a toky
- plochy lesů hospodářských

Vymezení ÚSES:

- lokální biocentra (LBC)
- lokální biokoridory (LBK)

Celé řešené území leží v OP radiolokačního prostředku SRE Letiště Pardubice, Letiště Čáslav, v OP radiolokačního prostředku Nepolisy, ve vojenském leteckém okrsku (MCTR Pardubice GND - 5000 ft). Celé řešené území je územím s archeologickými nálezy a je součástí oblasti krajinného rázu Českomoravská vrchovina - KC Železné hory. Celé správní území je situováno v zájmovém území Ministerstva obrany ČR.

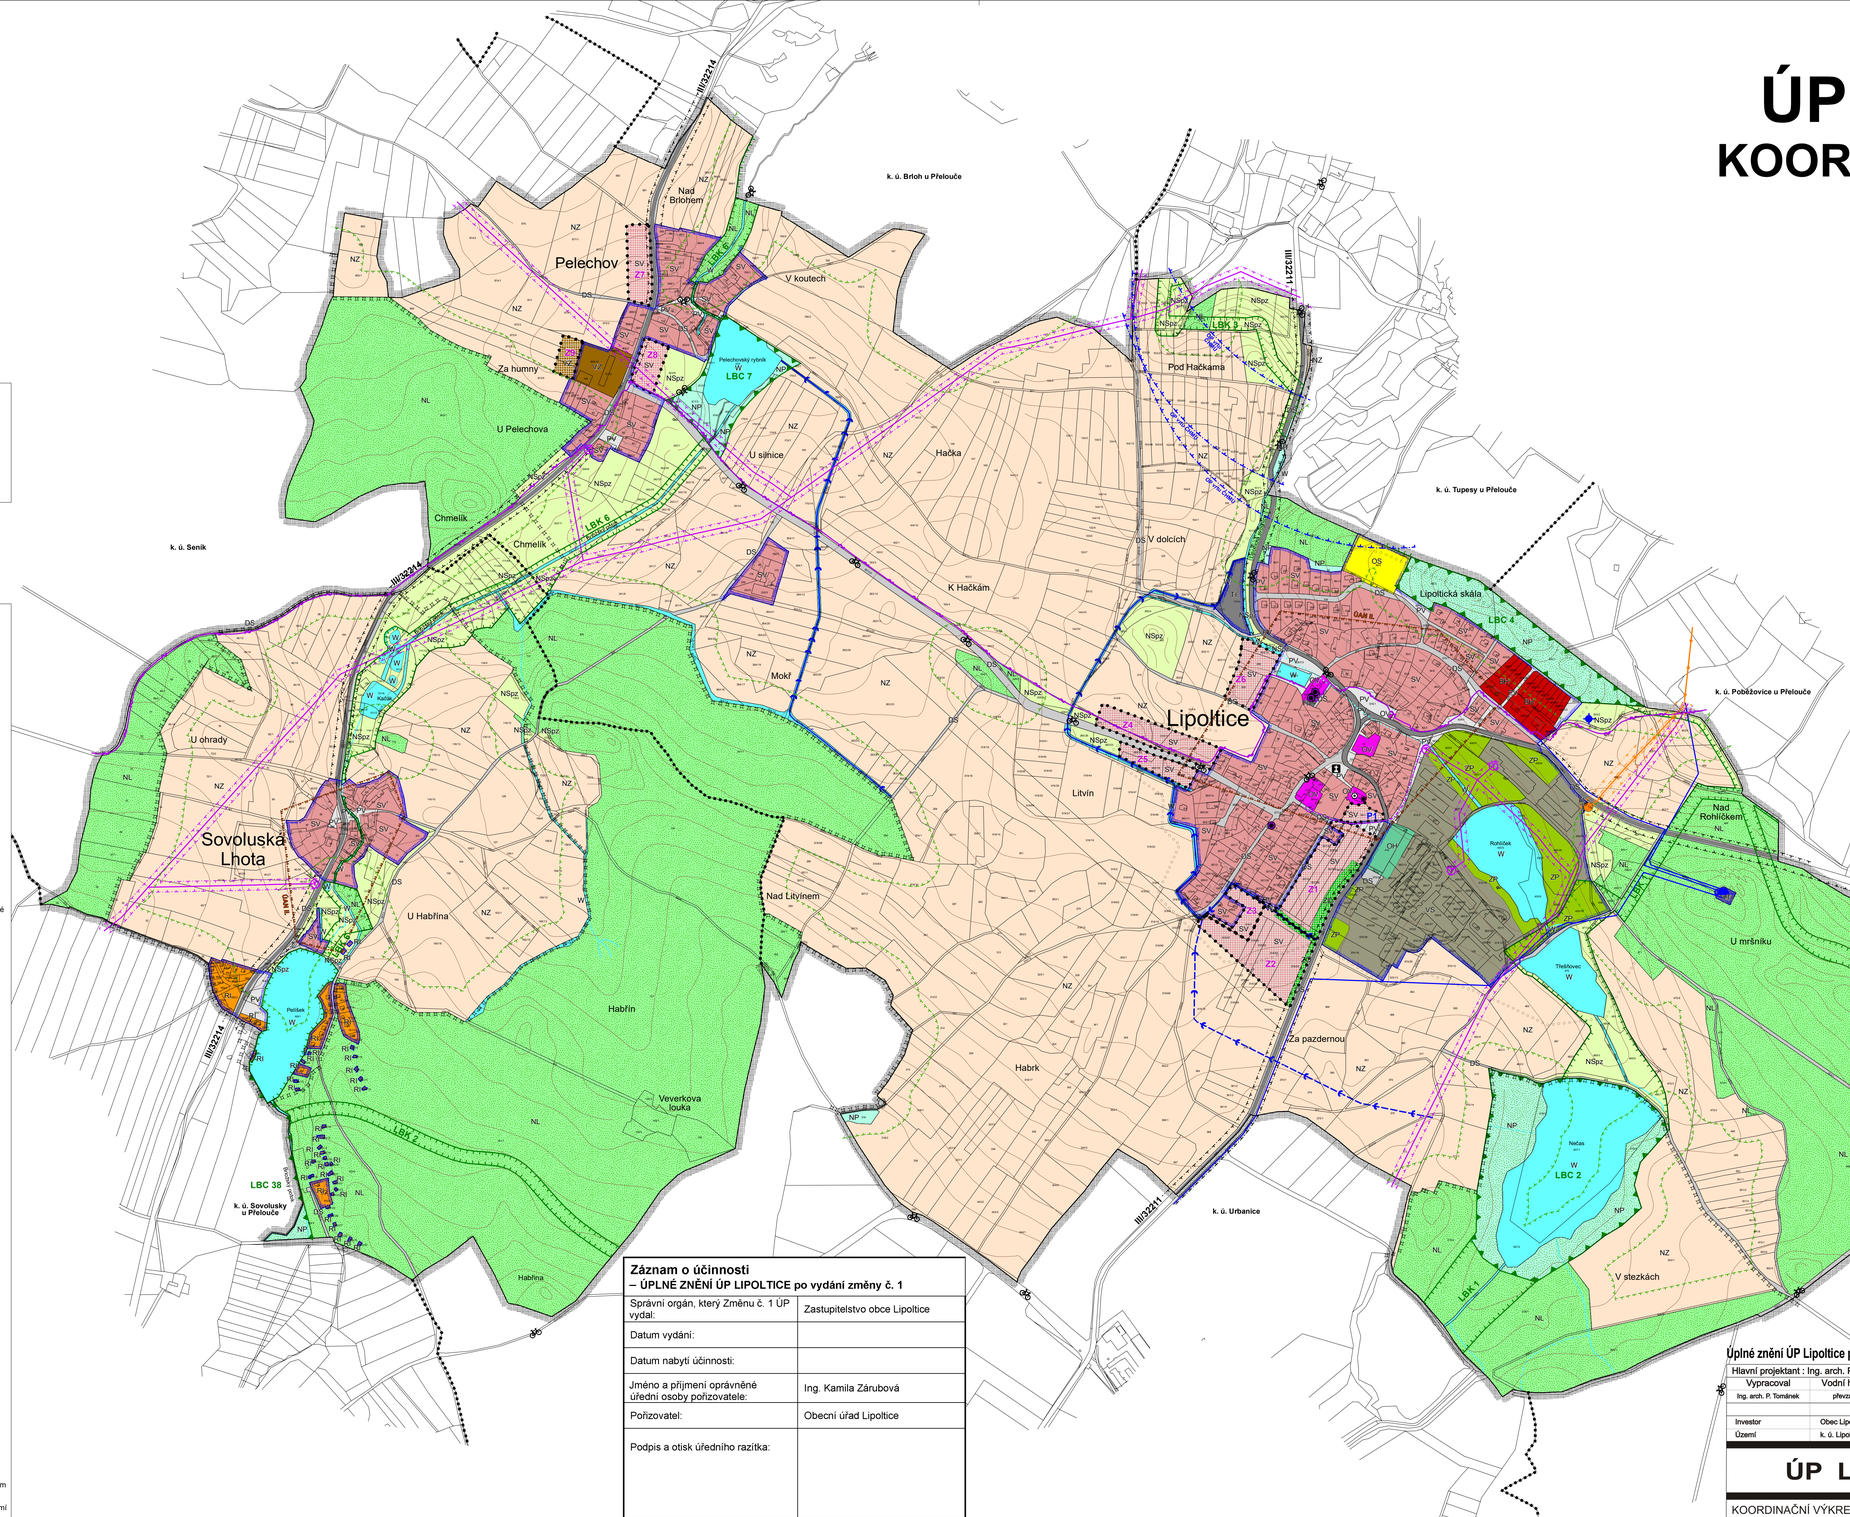


| Záznam o účinnosti – ÚPLNÉ ZNĚNÍ ÚP LIPOLTICE po vydání změny č. 1 | |
|---|---|
| Správní orgán, který Změnu č. 1 ÚP vydal: | Zastupitelstvo obce Lipoltice |
| Datum vydání: | |
| Datum nabytí účinnosti: | |
| Jméno a příjmení oprávněné úřední osoby pořizovatele: | Ing. Kamila Zárubová |
| Pořizovatel: | Obecní úřad Lipoltice |
| Podpis a otisk úředního razítka: | |

Úplné znění ÚP Lipoltice po vydání Změny č. 1 ÚP

DIGITÁLNÍ ZPRACOVÁNÍ A TISK GPlus s.r.o.

Hlavní projektant : Ing. arch. Pavel Tománek

| Vypracoval | Vodní hosp. | Elektrorozvody | Plynovody | ZPF | ÚSES |
|---|---|---|---|---|---|
| Ing. arch. P. Tománek | převzato | Ing. Koza / A. Liška | převzato | Ing. arch. P. Tománek | Ing. Z. Baladová |

| | |
|---|---|
| Investor | Obec Lipoltice |
| Území | k. ú. Lipoltice, k. ú. Sovoluská Lhota |

PROJEKT PARDUBICE JIRÁSKOVA 1275

**ÚP LIPOLTICE**

KOORDINAČNÍ VÝKRES

| | |
|---|---|
| Formát | |
| Měřítko | 1 : 5 000 |
| Stupeň | ÚPD |
| Datum | 10/2020 |
| Zak. číslo | 167/19 |
| Část | |

**B2.1**