


ÚP LIPOLTICE HLAVNÍ VÝKRES - KONCEPCE TECHNICKÉ INFRASTRUKTURY VODNÍ HOSPODÁŘSTVÍ 1 : 5 000

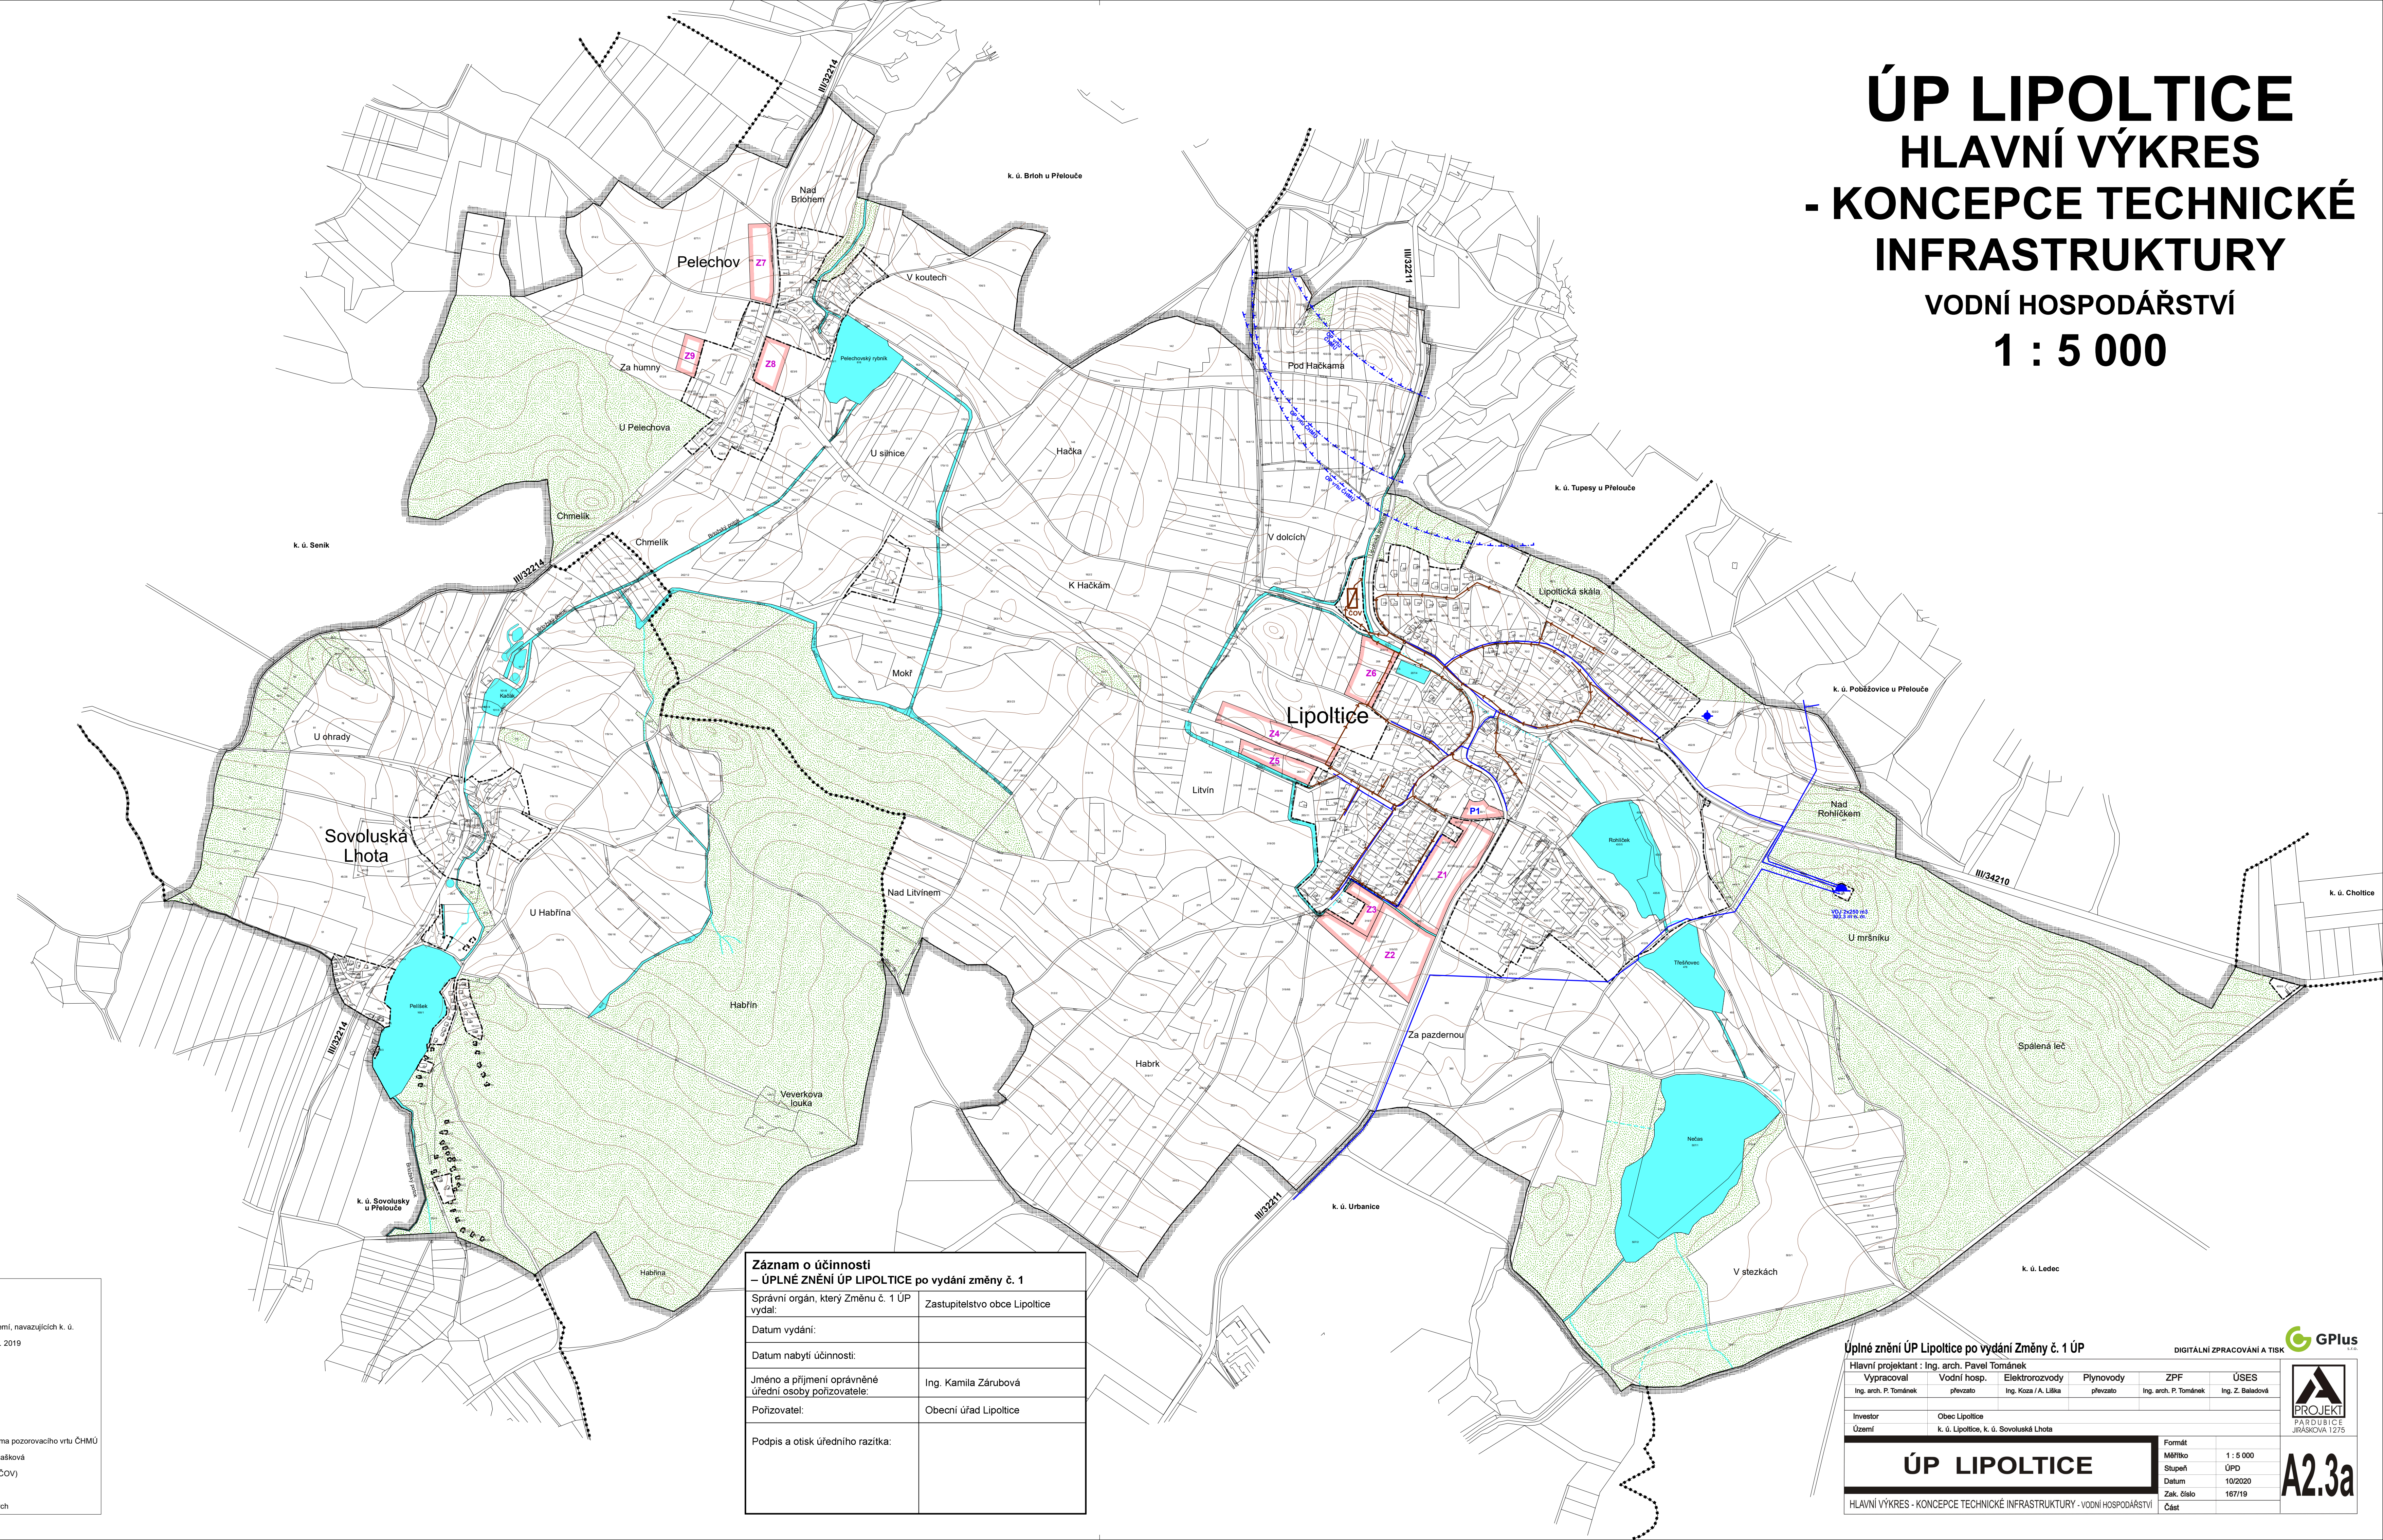

Legenda:

Star	Návrh	hranice řešeného území
-----	-----	hranice katastrálních území, navazujících k. ú.
-----	-----	zastavěné území k 31. 8. 2019
-----	-----	zastavěné plochy
-----	-----	P1 plochy přestavby
-----	-----	trasa vodovodu
-----	-----	vodojem
-----	-----	významný vodní zdroj
-----	-----	hranice ochranného pásma pozorovacího vrtu ČHMÚ
-----	-----	kanalizace jednotná / splašková
-----	-----	čistírna odpadních vod (ČOV)
-----	-----	vodní plochy a toky
-----	-----	plochy lesů hospodářských

**Záznam o účinnosti
– ÚPLNÉ ZNĚNÍ ÚP LIPOLTICE po vydání změny č. 1**

Správní orgán, který Změnu č. 1 ÚP vydal:	Zastupitelstvo obce Lipoltice
Datum vydání:	
Datum nabytí účinnosti:	
Jméno a příjmení oprávněné úřední osoby pořizovatele:	Ing. Kamila Zárubová
Pořizovatel:	Obecní úřad Lipoltice
Podpis a otisk úředního razítka:	

Úplné znění ÚP Lipoltice po vydání Změny č. 1 ÚP

Hlavní projektant : Ing. arch. Pavel Tománek				
Vypracoval	Vodní hosp.	Elektrozvody	Plynovody	ZPF
Ing. arch. P. Tománek	převzal	Ing. Koza / A. Liška	převzal	Ing. arch. P. Tománek
Území	Obec Lipoltice			ÚSES
	k. ú. Lipoltice, k. ú. Sovoluská Lhota			Ing. Z. Baladová
ÚP LIPOLTICE		Formát	Měřítko	1 : 5 000
HLAVNÍ VÝKRES - KONCEPCE TECHNICKÉ INFRASTRUKTURY - VODNÍ HOSPODÁŘSTVÍ		Stupeň	ÚPD	
		Datum	10/2020	
		Zak. číslo	167/19	
		Část		

