


ÚP LIPOLTICE HLAVNÍ VÝKRES - KONCEPCE TECHNICKÉ INFRASTRUKTURY ENERGETIKA, TELEKOMUNIKACE 1 : 5 000

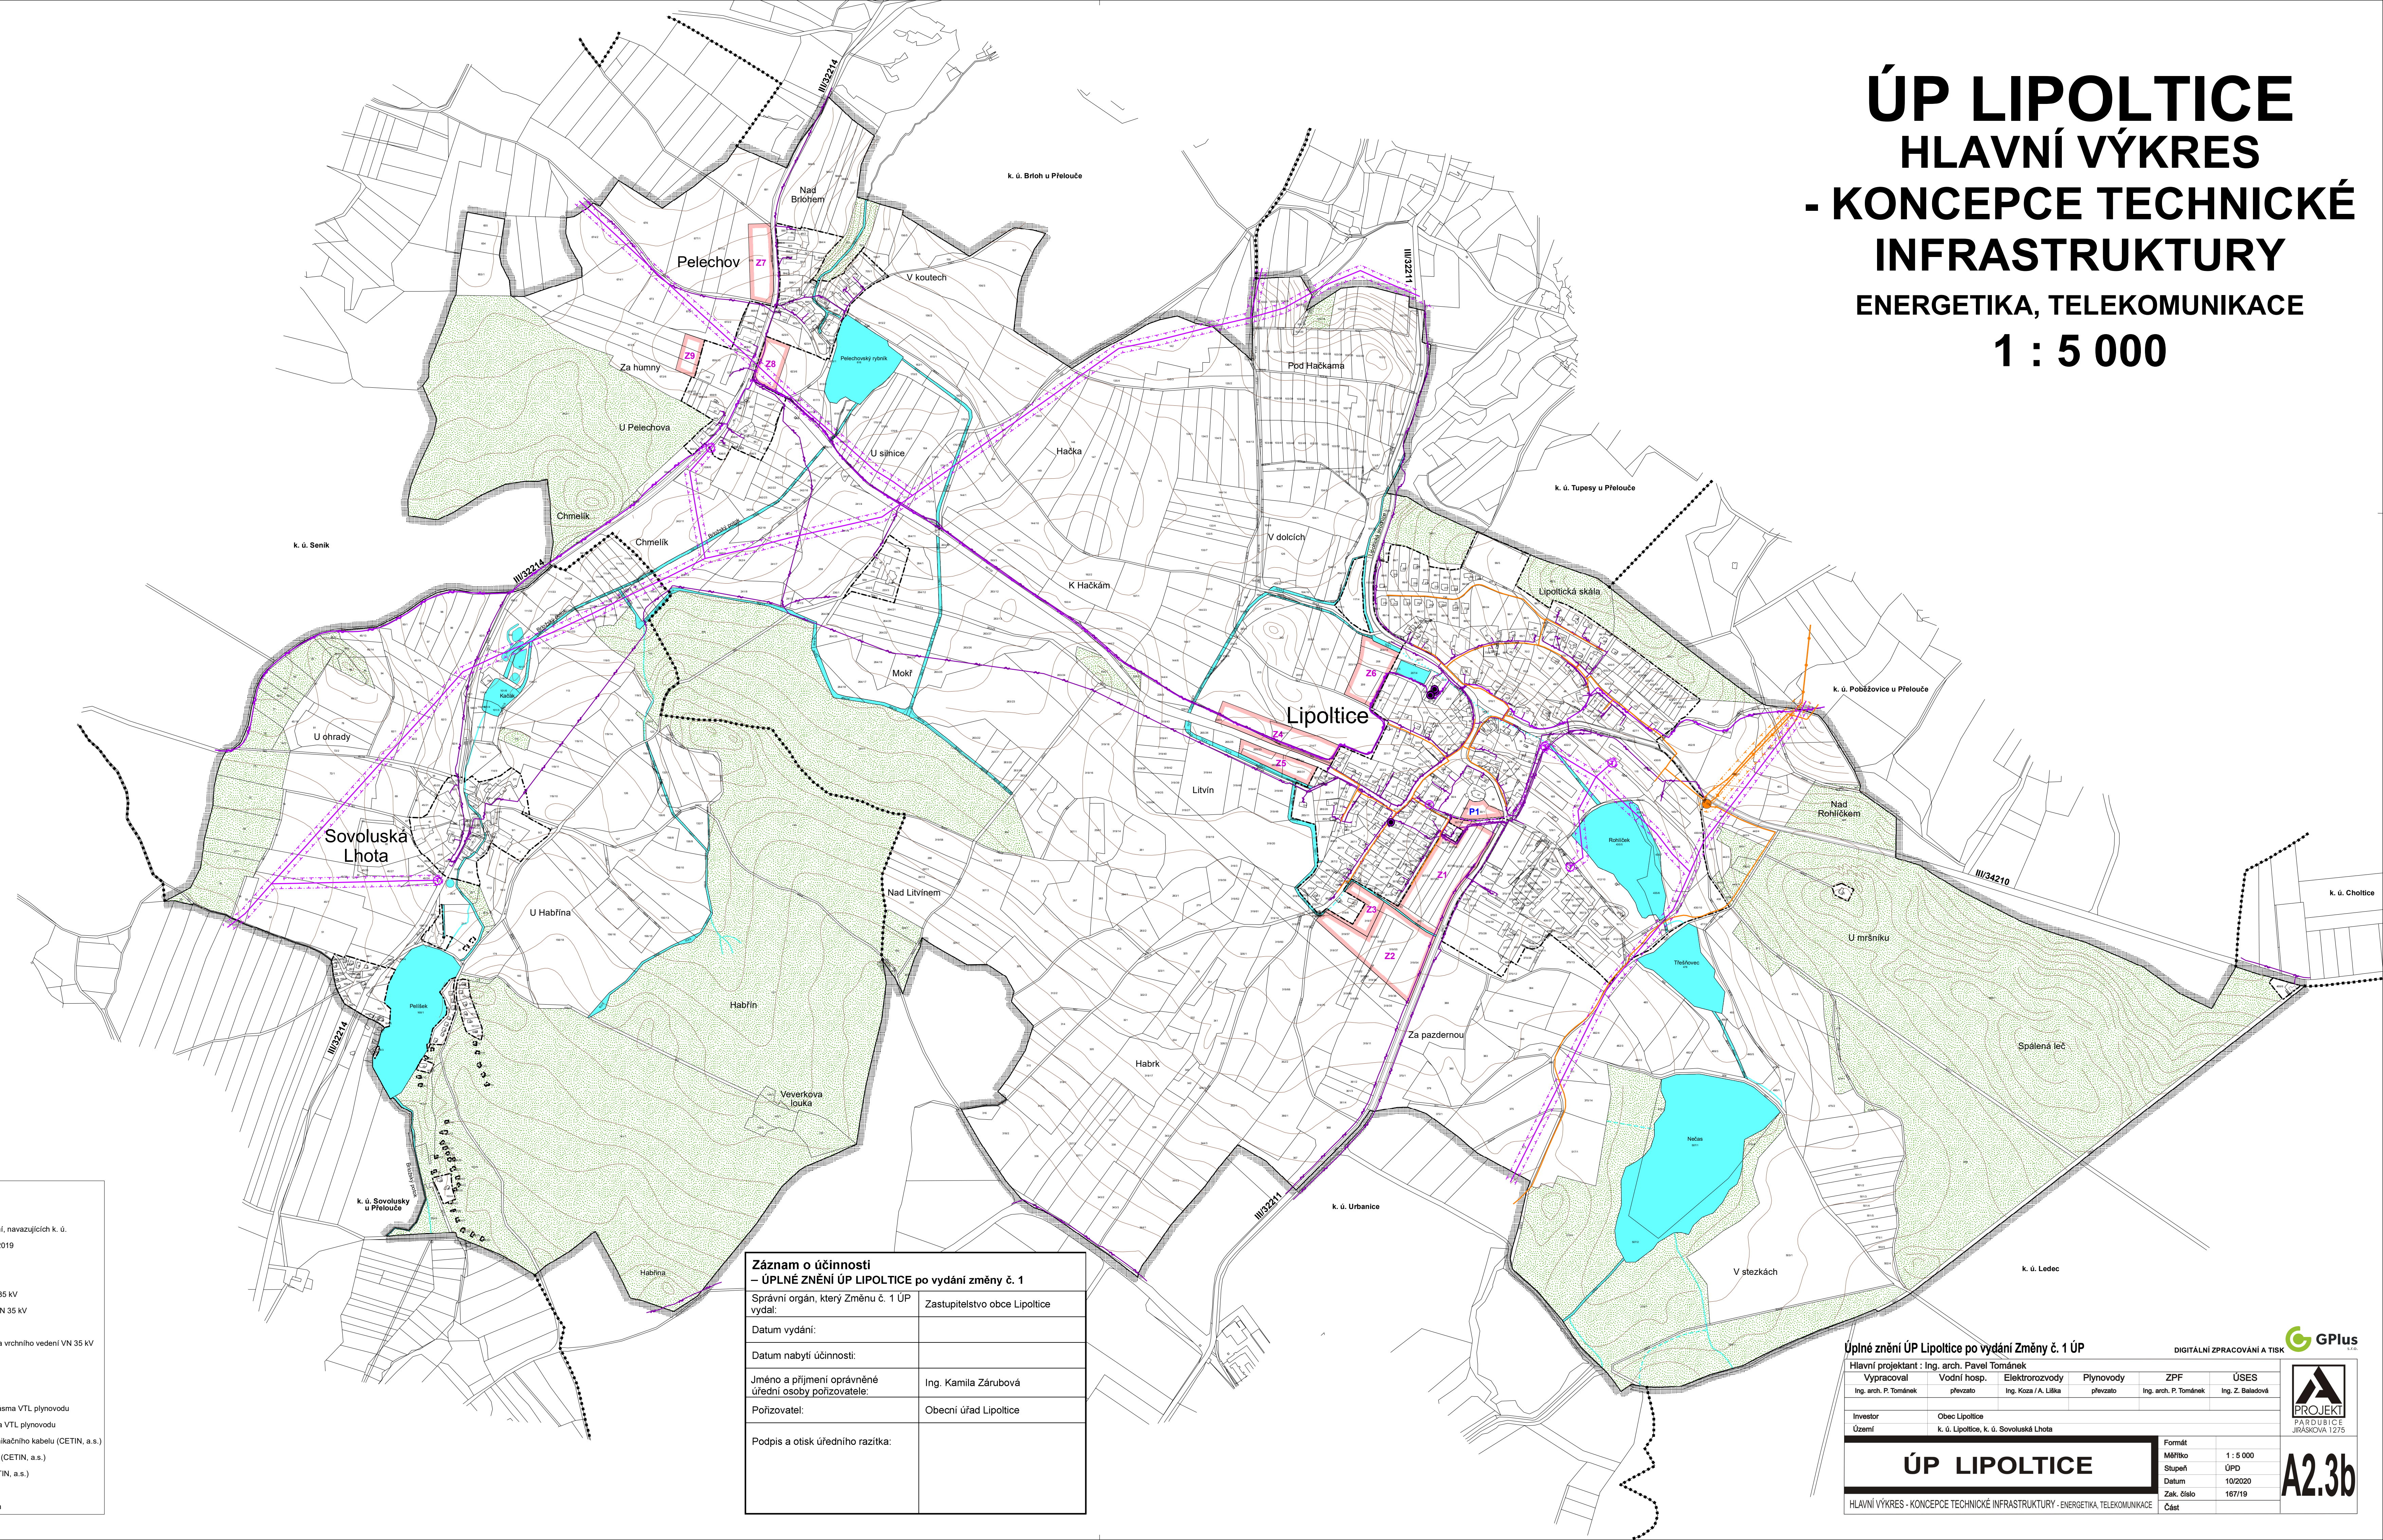

Legenda:

Stav	Návrh	hranice řešeného území
-----	-----	hranice katastrálních území, navazujících k. ú.
-----	-----	zastavěné území k 31. 8. 2019
Z1		zastavitelné plochy
P1		plochy přestavby
-----	-----	trasa vrchního vedení VN 35 kV
-----	-----	trasa kabelového vedení VN 35 kV
-----	-----	trafostanice
-----	-----	hranice ochranného pásma vrchního vedení VN 35 kV
-----	-----	trasa VTL plynovodu
-----	-----	trasa STL plynovodu
-----	-----	regulační stanice plynu
-----	-----	hranice bezpečnostního pásma VTL plynovodu
-----	-----	hranice ochranného pásma VTL plynovodu
-----	-----	trasa dálkového telekomunikačního kabelu (CETIN, a.s.)
-----	-----	místní telekomunikační síť (CETIN, a.s.)
-----	-----	komunikační zařízení (CETIN, a.s.)
-----	-----	vodní plochy a toky
-----	-----	plochy lesů hospodářských

Záznam o účinnosti
- ÚPLNÉ ZNĚNÍ ÚP LIPOLTICE po vydání změny č. 1

Správní orgán, který Změnu č. 1 ÚP vydal:	Zastupitelstvo obce Lipoltice
Datum vydání:	
Datum nabytí účinnosti:	
Jméno a příjmení oprávněné úřední osoby pořizovatele:	Ing. Kamila Zárubová
Pořizovatel:	Obecní úřad Lipoltice
Podpis a otisk úředního razítka:	

Úplné znění ÚP Lipoltice po vydání Změny č. 1 ÚP

Hlavní projektant: Ing. arch. Pavel Tománek					
Vypracoval	Vodní hosp.	Elektrozvody	Plynovody	ZPF	ÚSES
Ing. arch. P. Tománek	převzato	Ing. Koza / A. Liška	převzato	Ing. arch. P. Tománek	Ing. Z. Baladová
Investor	Obec Lipoltice				
Území	k. ú. Lipoltice, k. ú. Sovoluska Lhota				
ÚP LIPOLTICE		Formát	1 : 5 000		
HLAVNÍ VÝKRES - KONCEPCE TECHNICKÉ INFRASTRUKTURY - ENERGETIKA, TELEKOMUNIKACE		Stupeň	ÚPD		
		Datum	10/2020		
		Zak. číslo	167/19		
		Část	A2.3b		

