


ÚP LIPOLTICE HLAVNÍ VÝKRES - KONCEPCE TECHNICKÉ INFRASTRUKTURY

VODNÍ HOSPODÁŘSTVÍ
1 : 5 000

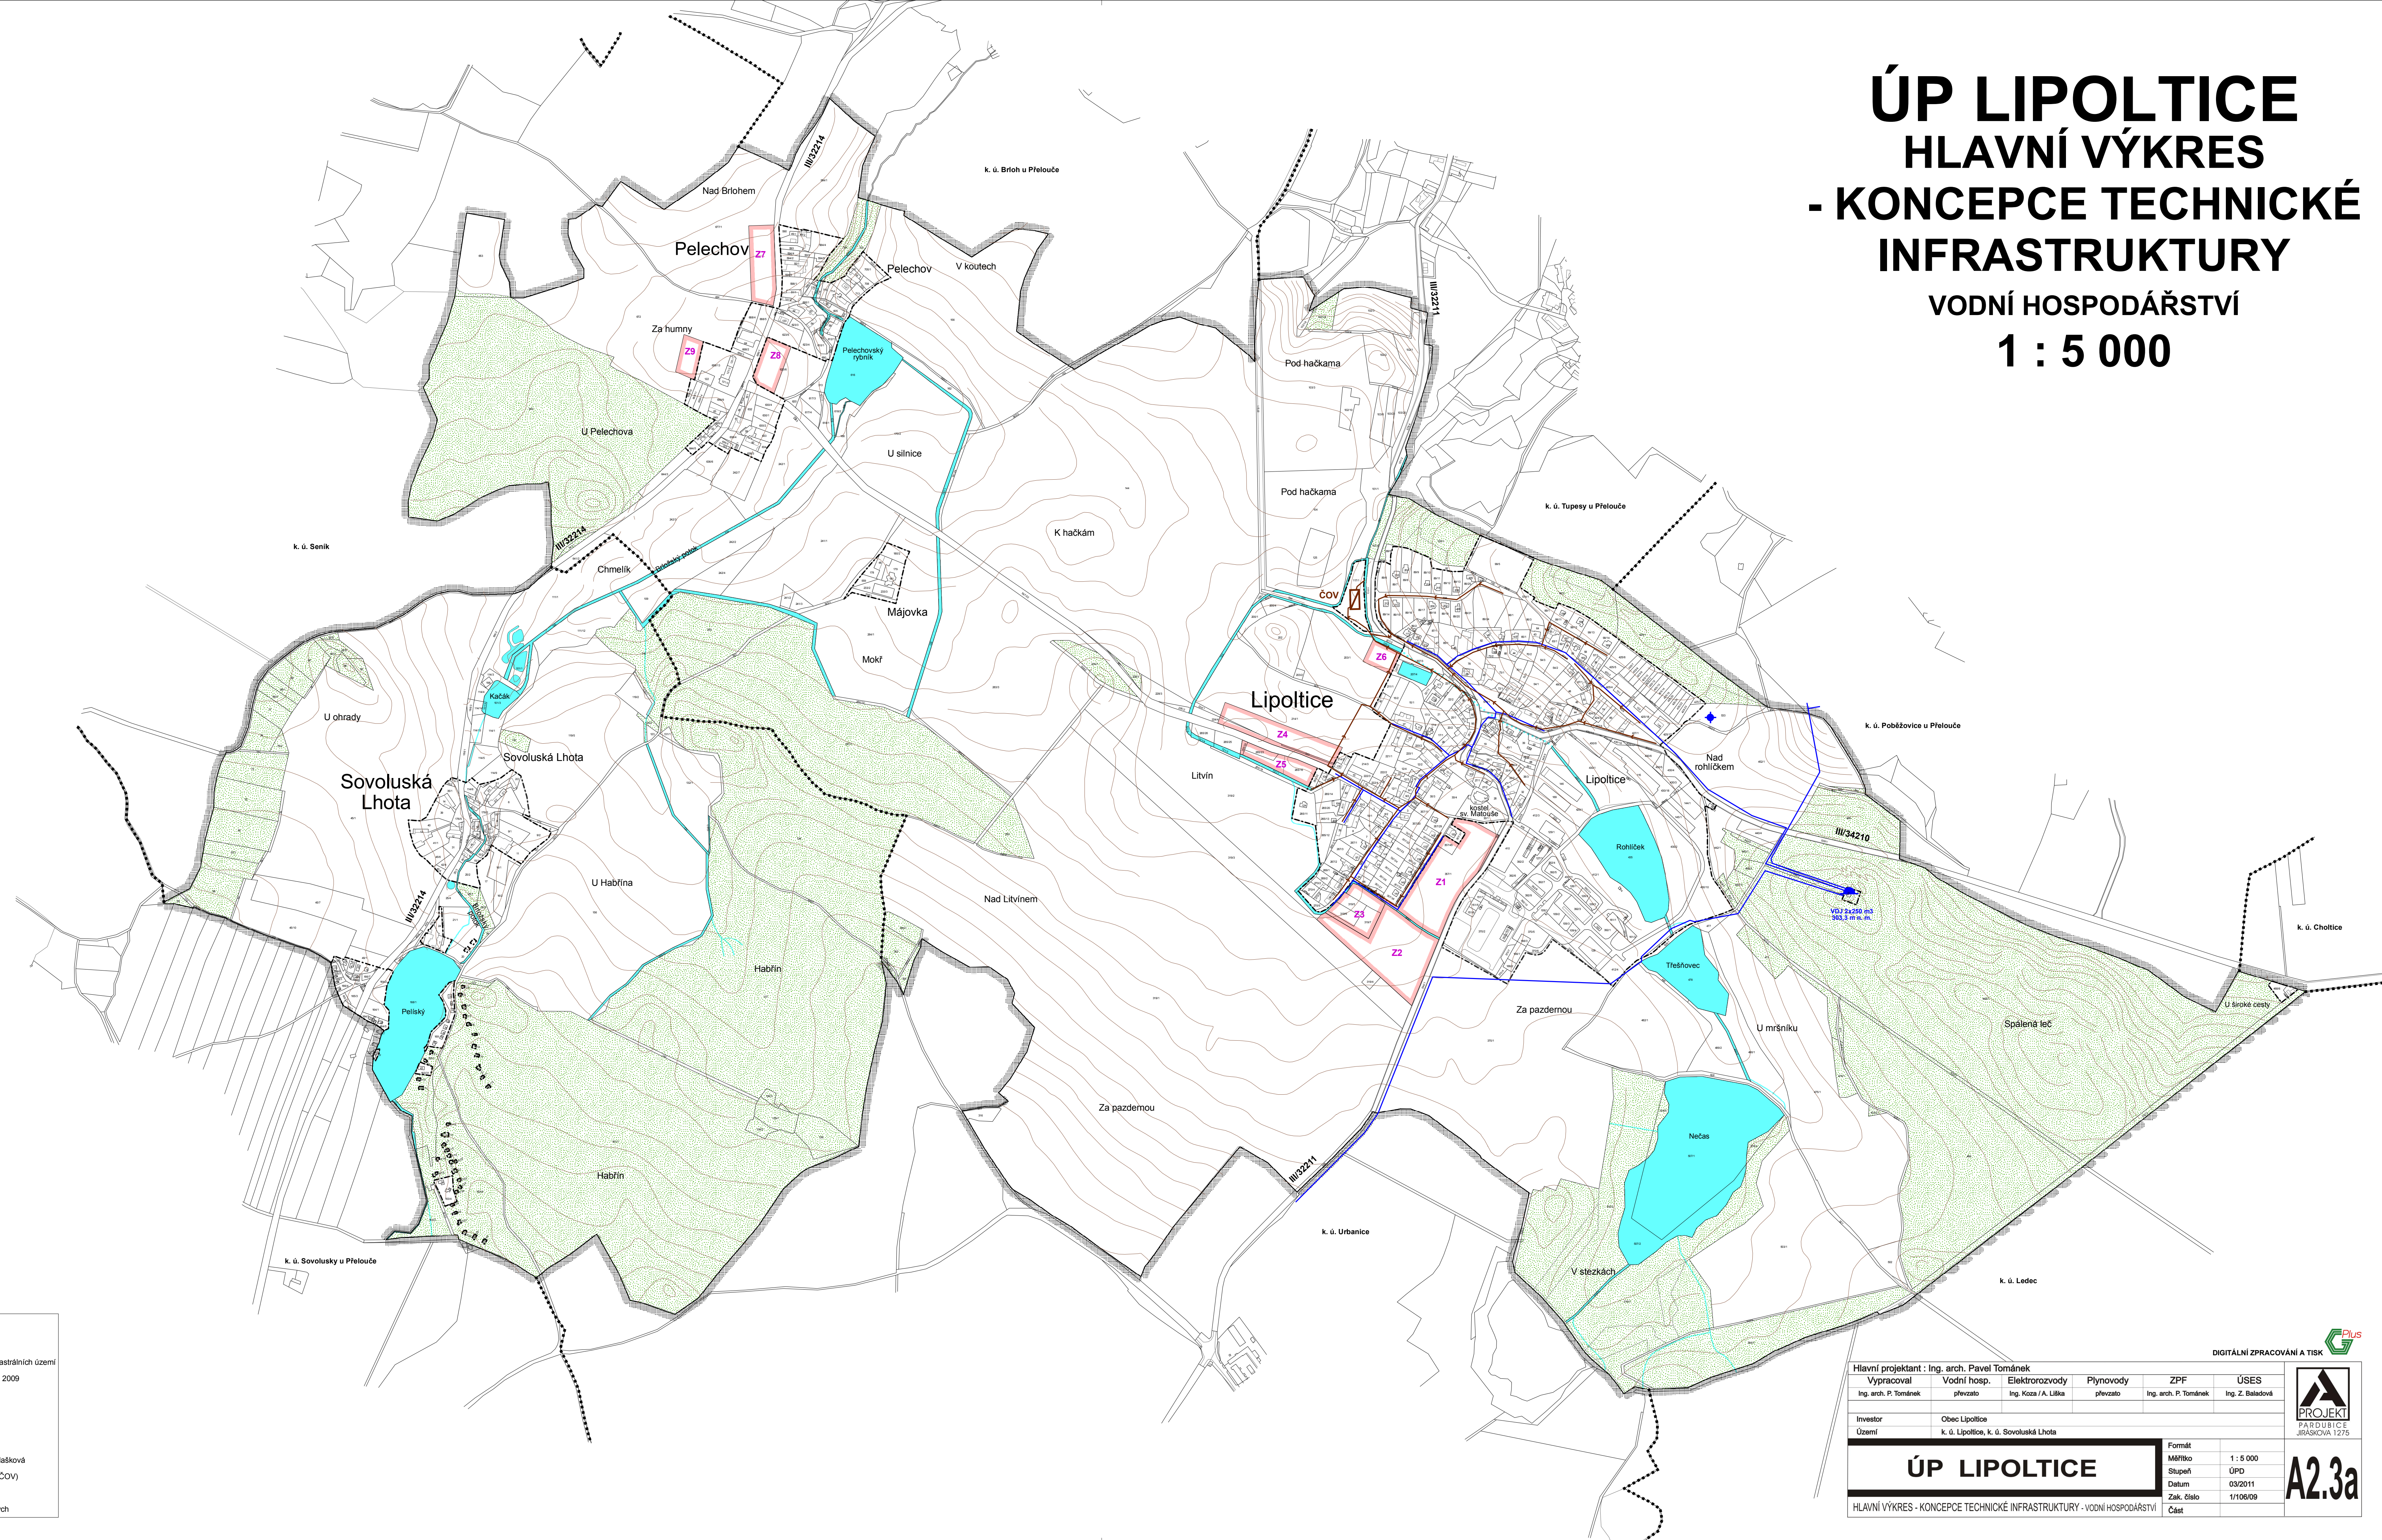

Legenda:

Stav	Název
—	hranice řešeného území
---	hranice navazujících katastrálních území
- - - -	zastavěné území k 30.4. 2009
□	zastavitelné plochy
—	trasa vodovodu
—	vodojem
◆	významný vodní zdroj
—	kanalizace jednotná / splašková
—	čistírna odpadních vod (ČOV)
—	vodní plochy a toky
—	plochy lesů hospodářských

Hlavní projektant : Ing. arch. Pavel Tománek					
Vypracoval	Vodní hosp.	Elektrozvody	Plynovody	ZPF	ÚSES
Ing. arch. P. Tománek	převzal	Ing. Koza / A. Liška	převzal	Ing. arch. P. Tománek	Ing. Z. Baladová
Investor	Obec Lipoltice				
Území	k. ú. Lipoltice, k. ú. Sovoluská Lhota				
ÚP LIPOLTICE			Formát	1 : 5 000	
HLAVNÍ VÝKRES - KONCEPCE TECHNICKÉ INFRASTRUKTURY - VODNÍ HOSPODÁŘSTVÍ			Mřítko	ÚPD	
			Stupeň	ÚPD	
			Datum	03/2011	
			Zak. číslo	1/106/09	
			Část	A2.3a	

