- ODŮVODNĚNÍ -

KOORDINAČNÍ VÝKRES

1 : 5 000

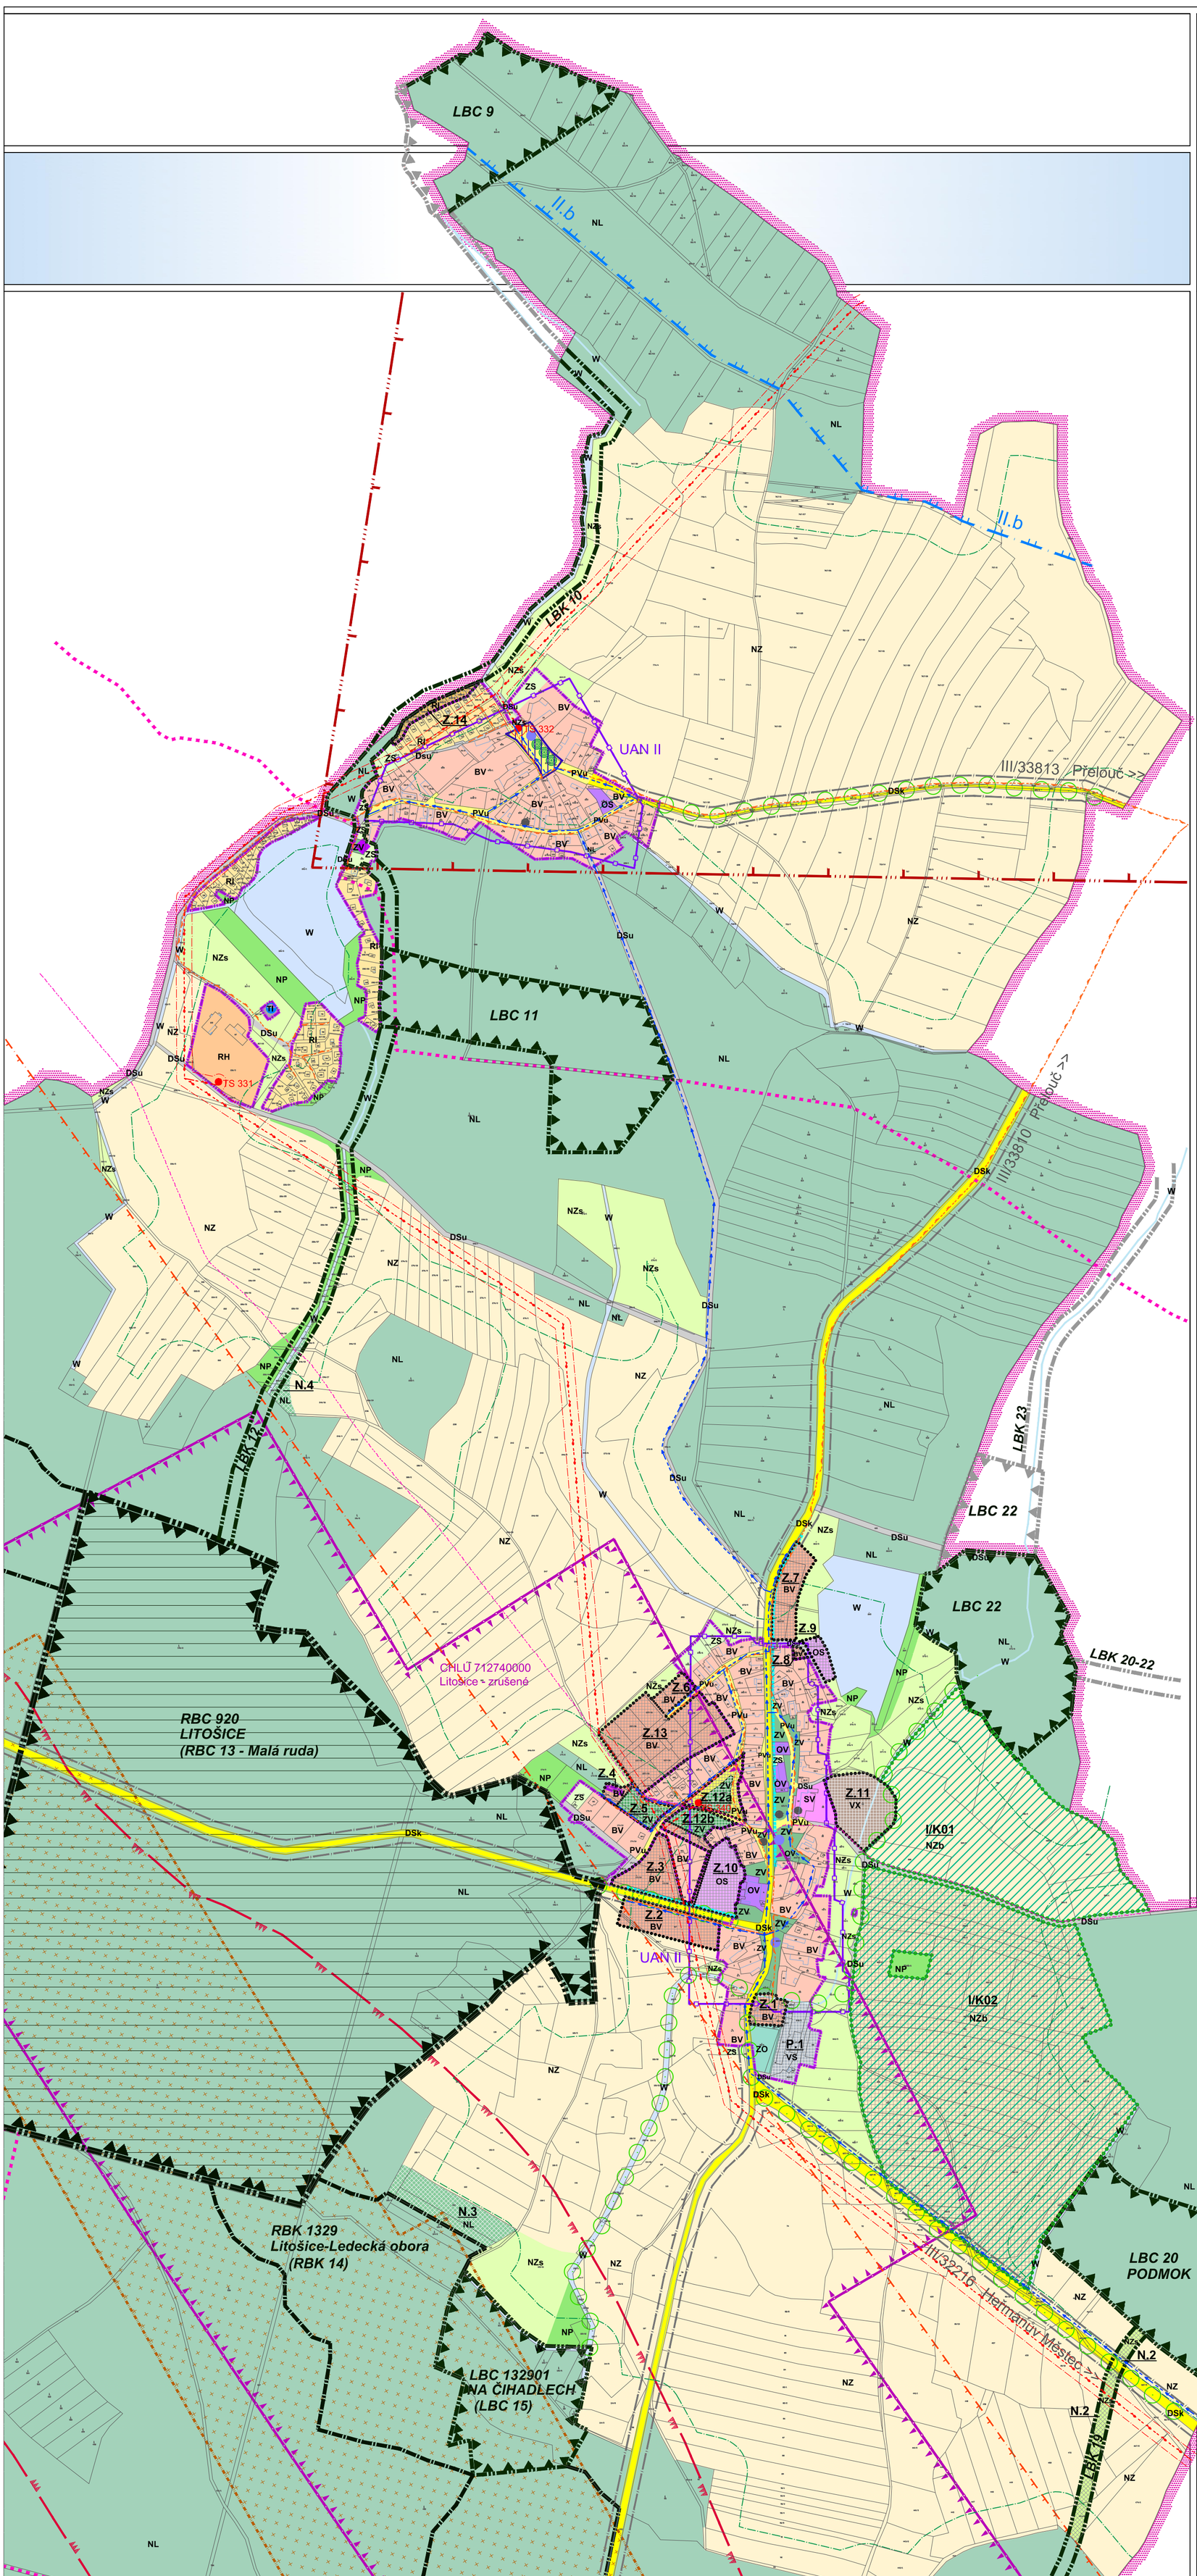

LEGENDA:

stav	návrh ÚP	
		hranice kraje
		hranice řešeného, katastrálního území
		hranice zastavěného území k datu 21.05.2018
		hranice zastavitelné plochy
		hranice plochy změny v krajině
	Z.1	označení zastavitelných ploch
	P.1	označení ploch přestavby
	I/K01	označení ploch změny v krajině
	N.1	označení ostatních rozvojových ploch nezastavitelného území

PLOCHY S ROZDÍLNÝM ZPŮSOBEM VYUŽITÍM - FUNKČNÍ VYUŽITÍ

stabilizované plochy	plochy změn	
		Plochy bydlení
BV	BV	**bydlení v rodinných domech - venkovské**
		Plochy rekreace
RI	RI	**plochy staveb pro rodinnou rekreaci**
RH		**rekreace hromadná**
		Plochy občanského vybavení
OV		**občanské vybavení**
OS	OS	**tělovýchovná a sportovní zařízení**
		Plochy veřejných prostranství
PVu	PVu	**veřejná prostranství - uliční prostory**
		Plochy smíšené obytné
SV		**plochy smíšené obytné - venkovské**
		Plochy dopravní infrastruktury
DSk		**dopravní infrastruktura silniční - komunikace**
DSu		**dopravní infrastruktura místní - komunikace účelové**
		Plochy technické infrastruktury
TI		**technická infrastruktura**
		Plochy výroby a skladování
	VX	**výroba specifická**
		Plochy smíšené výrobní
	VS	**plochy smíšené výrobní**
		Plochy systému sídelní zeleně
ZV	ZV	**zeleň na veřejných prostranstvích**
ZS		**zeleň soukromá a vyhrazená**
ZO		**zeleň ochranná a izolační**
		Plochy vodní a vodohospodářské
W		**vodní plochy a toky**
		Plochy zemědělské
NZ	NZ, NZb	**plochy zemědělsky obhospodařované půdy**
NZs	NZs	**plochy smíšené krajinné zeleně**
		Plochy lesní
NL	NL	**plochy lesa**
		Plochy přírodní
NP		**plochy přírodní krajinné zeleně**

Doplňková charakteristika ploch s rozdílným způsobem využití

stav	návrh ÚP	
	NZb	**plochy pro odchov bažantů**
		významná sídlotvorná zeleň

TECHNICKÁ INFRASTRUKTURA - LIMITY VYUŽITÍ ÚZEMÍ

- nadzemní vedení elektro VN
- TS trafostanice
- ochranné pásmo vedení a zařízení elektrizační soustavy
- středotlaký plynovod
- trasa optické sítě elektronických komunikací
- BTS (zesilovač signálu mobilního operátora)
- vodovod
- vodní zdroj - studna
- ochranné pásmo vodního zdroje (II. stupeň)

DOPRAVNÍ INFRASTRUKTURA

- silnice III. třídy
- stezka pro pěší (chodník)
- značená turistická trasa
- zastávka HD

ÚSES

stav	návrh ÚP	
		regionální biocentrum
		regionální biokoridor
		lokální biocentrum
		lokální biokoridor
		interakční prvek
RBC 920	LBC 22	popis prvků ÚSES

OSTATNÍ LIMITY VYUŽITÍ ÚZEMÍ, OCHRANNÉ REŽIMY

stav	návrh ÚP	
		silniční ochranné pásmo
		ochranné pásmo letiště Pardubice
		ochranné pásmo MCTR
		vzdálenost 50 m od hranice PUPFL
		zrušené chráněné ložiskové území - Litošice
		poddolované území - Sovolusky u Přelouče
		území s nejvyšší / se střední radioekologickou zátěží
		území s archeologickými nálezy UAN II
		nemovitá kulturní památka
		objekt lokální historické a architektonické hodnoty
		historický urbanismus - hodnotný prvek
		celé řešené území je územím s archeologickými nálezy
		celé řešené území je v ochranném pásmu letištního radiolokačního prostředku

Objednatel :
Obec LITOŠICE

Zhotovitel :
Atelier AURUM s.r.o. Pardubice

atelier aurum® s.r.o.
ARCHITEKTURA ○ URBANISMUS
REGIONÁLNÍ ÚZEMNÍ MANAGEMENT

Zodpovědný projektant : Ing. arch. Ivana Petrů
Zpracovatelský kolektiv : Ing. arch. Ivana Petrů
Ing. arch. Jana Půlpytlová
Olga Lukášová

zakázka :	17/03
etapa :	ÚPLNÉ ZNĚNÍ
datum :	10/2010
měřítko :	1 : 5 000

Úplné znění územního plánu LITOŠICE po vydání Změny č.1

ODŮVODNĚNÍ - Koordinační výkres

příloha č. **II.B1**