


ÚZEMNÍ PLÁN MOKOŠÍN

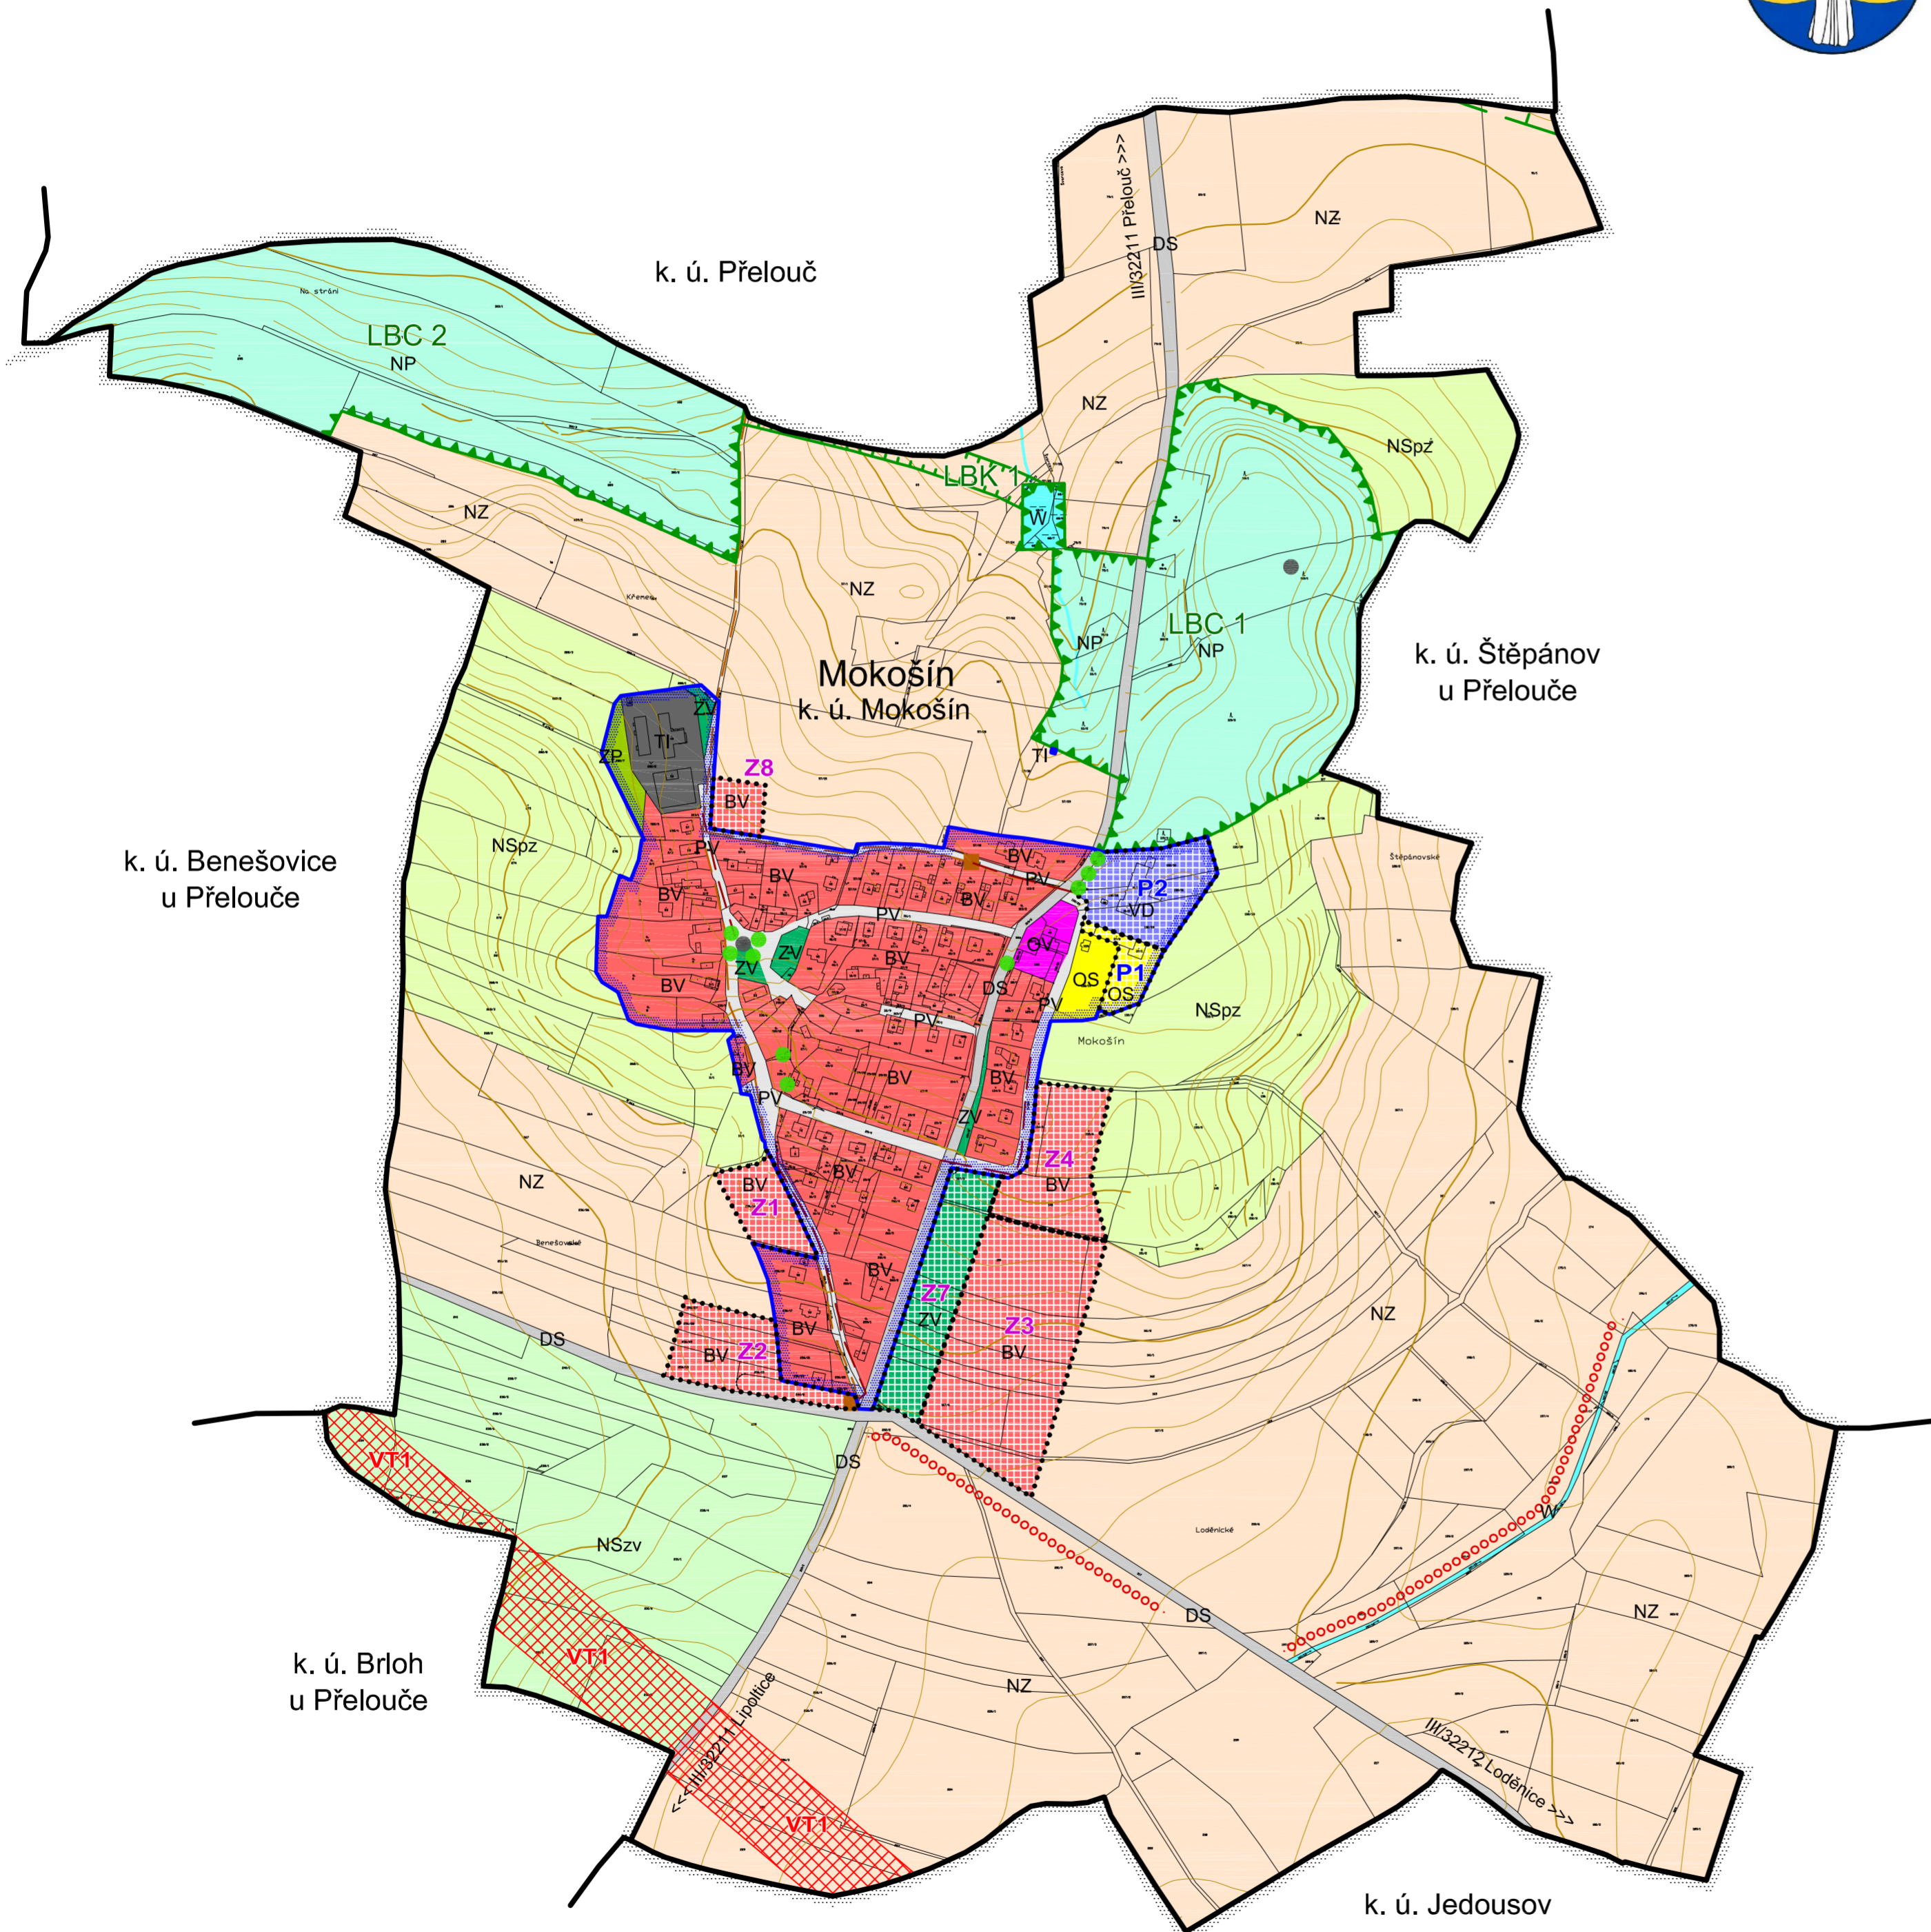

LEGENDA:

STAV / PLOCHY STABILIZOVANÉ	NAVRH / PLOCHY ZMĚN	ÚZEMNÍ REZERVA
HRANICE ÚZEMNÍCH JEDNOTEK		
Hranice katastrálního území		
Hranice zastavěného území k 29. 6. 2017		
Hranice ploch zastavitelných (Z) a ploch přestavby (P)		

PLOCHY S ROZDÍLNÝM ZPŮSOBEM VYUŽITÍ		
BV	BV	Plochy bydlení - v rodinných domech - venkovské
OV	OV	Plochy občanského vybavení - veřejná infrastruktura
OS	OS	Plochy občanského vybavení - tělovýchovná a sportovní zařízení
VD	VD	Plochy výroby a skladování - drobná a řemeslná výroba
TI	TI	Plochy technické infrastruktury - inženýrské sítě
ZV	ZV	Plochy veřejných prostranství - veřejná zeleň
ZP	ZP	Plochy zeleně - přírodního charakteru
PV	PV	Plochy veřejných prostranství
DS	DS	Plochy dopravní infrastruktury - silniční
W	W	Plochy vodní a vodohospodářské
NZ	NZ	Plochy zemědělské
NSpZ	NSpZ	Plochy smíšené nezastavěného území - přírodní, zemědělské
NSzv	NSzv	Plochy smíšené nezastavěného území - zemědělské, vodohospodářské
NP	NP	Plochy přírodní

VEŘEJNĚ PROSPĚŠNÉ STAVBY A OPATŘENÍ	
VT1	Technická infrastruktura - zdvojení nadzemního elektrického vedení 400 kV Týnec - Krasíkov

KONCEPCE VEŘEJNÉ INFRASTRUKTURY	
	Koridor pro zdvojení nadzemního vedení ZVN 400 kV Týnec - Krasíkov
	Gravitační kanalizace
	Výtak kanalizace z ČS
	Čerpací stanice kanalizace

LIMITY VYUŽITÍ ÚZEMÍ, OCHRANA HODNOT ÚZEMÍ	
	Ochranná zóna nadregionálního biokoridoru
	Lokální biocentrum
	Lokální biokoridor
	Interakční prvek
	Památkový objekt
	Významný strom

ÚZEMNÍ PLÁN MOKOŠÍN		2	
HLAVNÍ VÝKRES		REGIO s.r.o. PROJEKTOVÝ ATELIÉR HRADEC KRÁLOVÉ	
Projektant:	REGIO, projektový ateliér s.r.o.		
Autorský kolektiv:	Ing. arch. Jana Šejvlová, Ing. Zlata Macháčová, RNDr. Lukáš Zemánek, Ph.D., Lucie Hostáková, Pavel Kupka, Jan Harčarik, Ing. Zuzana Baladová		
Objednatel:	Obec Mokošín	Návrh:	Červenec 2017
Měřítko:	1 : 5 000	Vydaný ÚP:	Leden 2018