



ÚZEMNÍ PLÁN SEMÍN

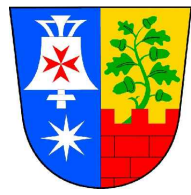

GRAFICKÁ ČÁST ÚZEMNÍHO PLÁNU - M 1 : 5 000

I.B3a - VEŘEJNÁ INFRASTRUKTURA
- energetika, doprava

ÚPLNÉ ZNĚNÍ ÚP PO VYDÁNÍ ZMĚNY č. 1

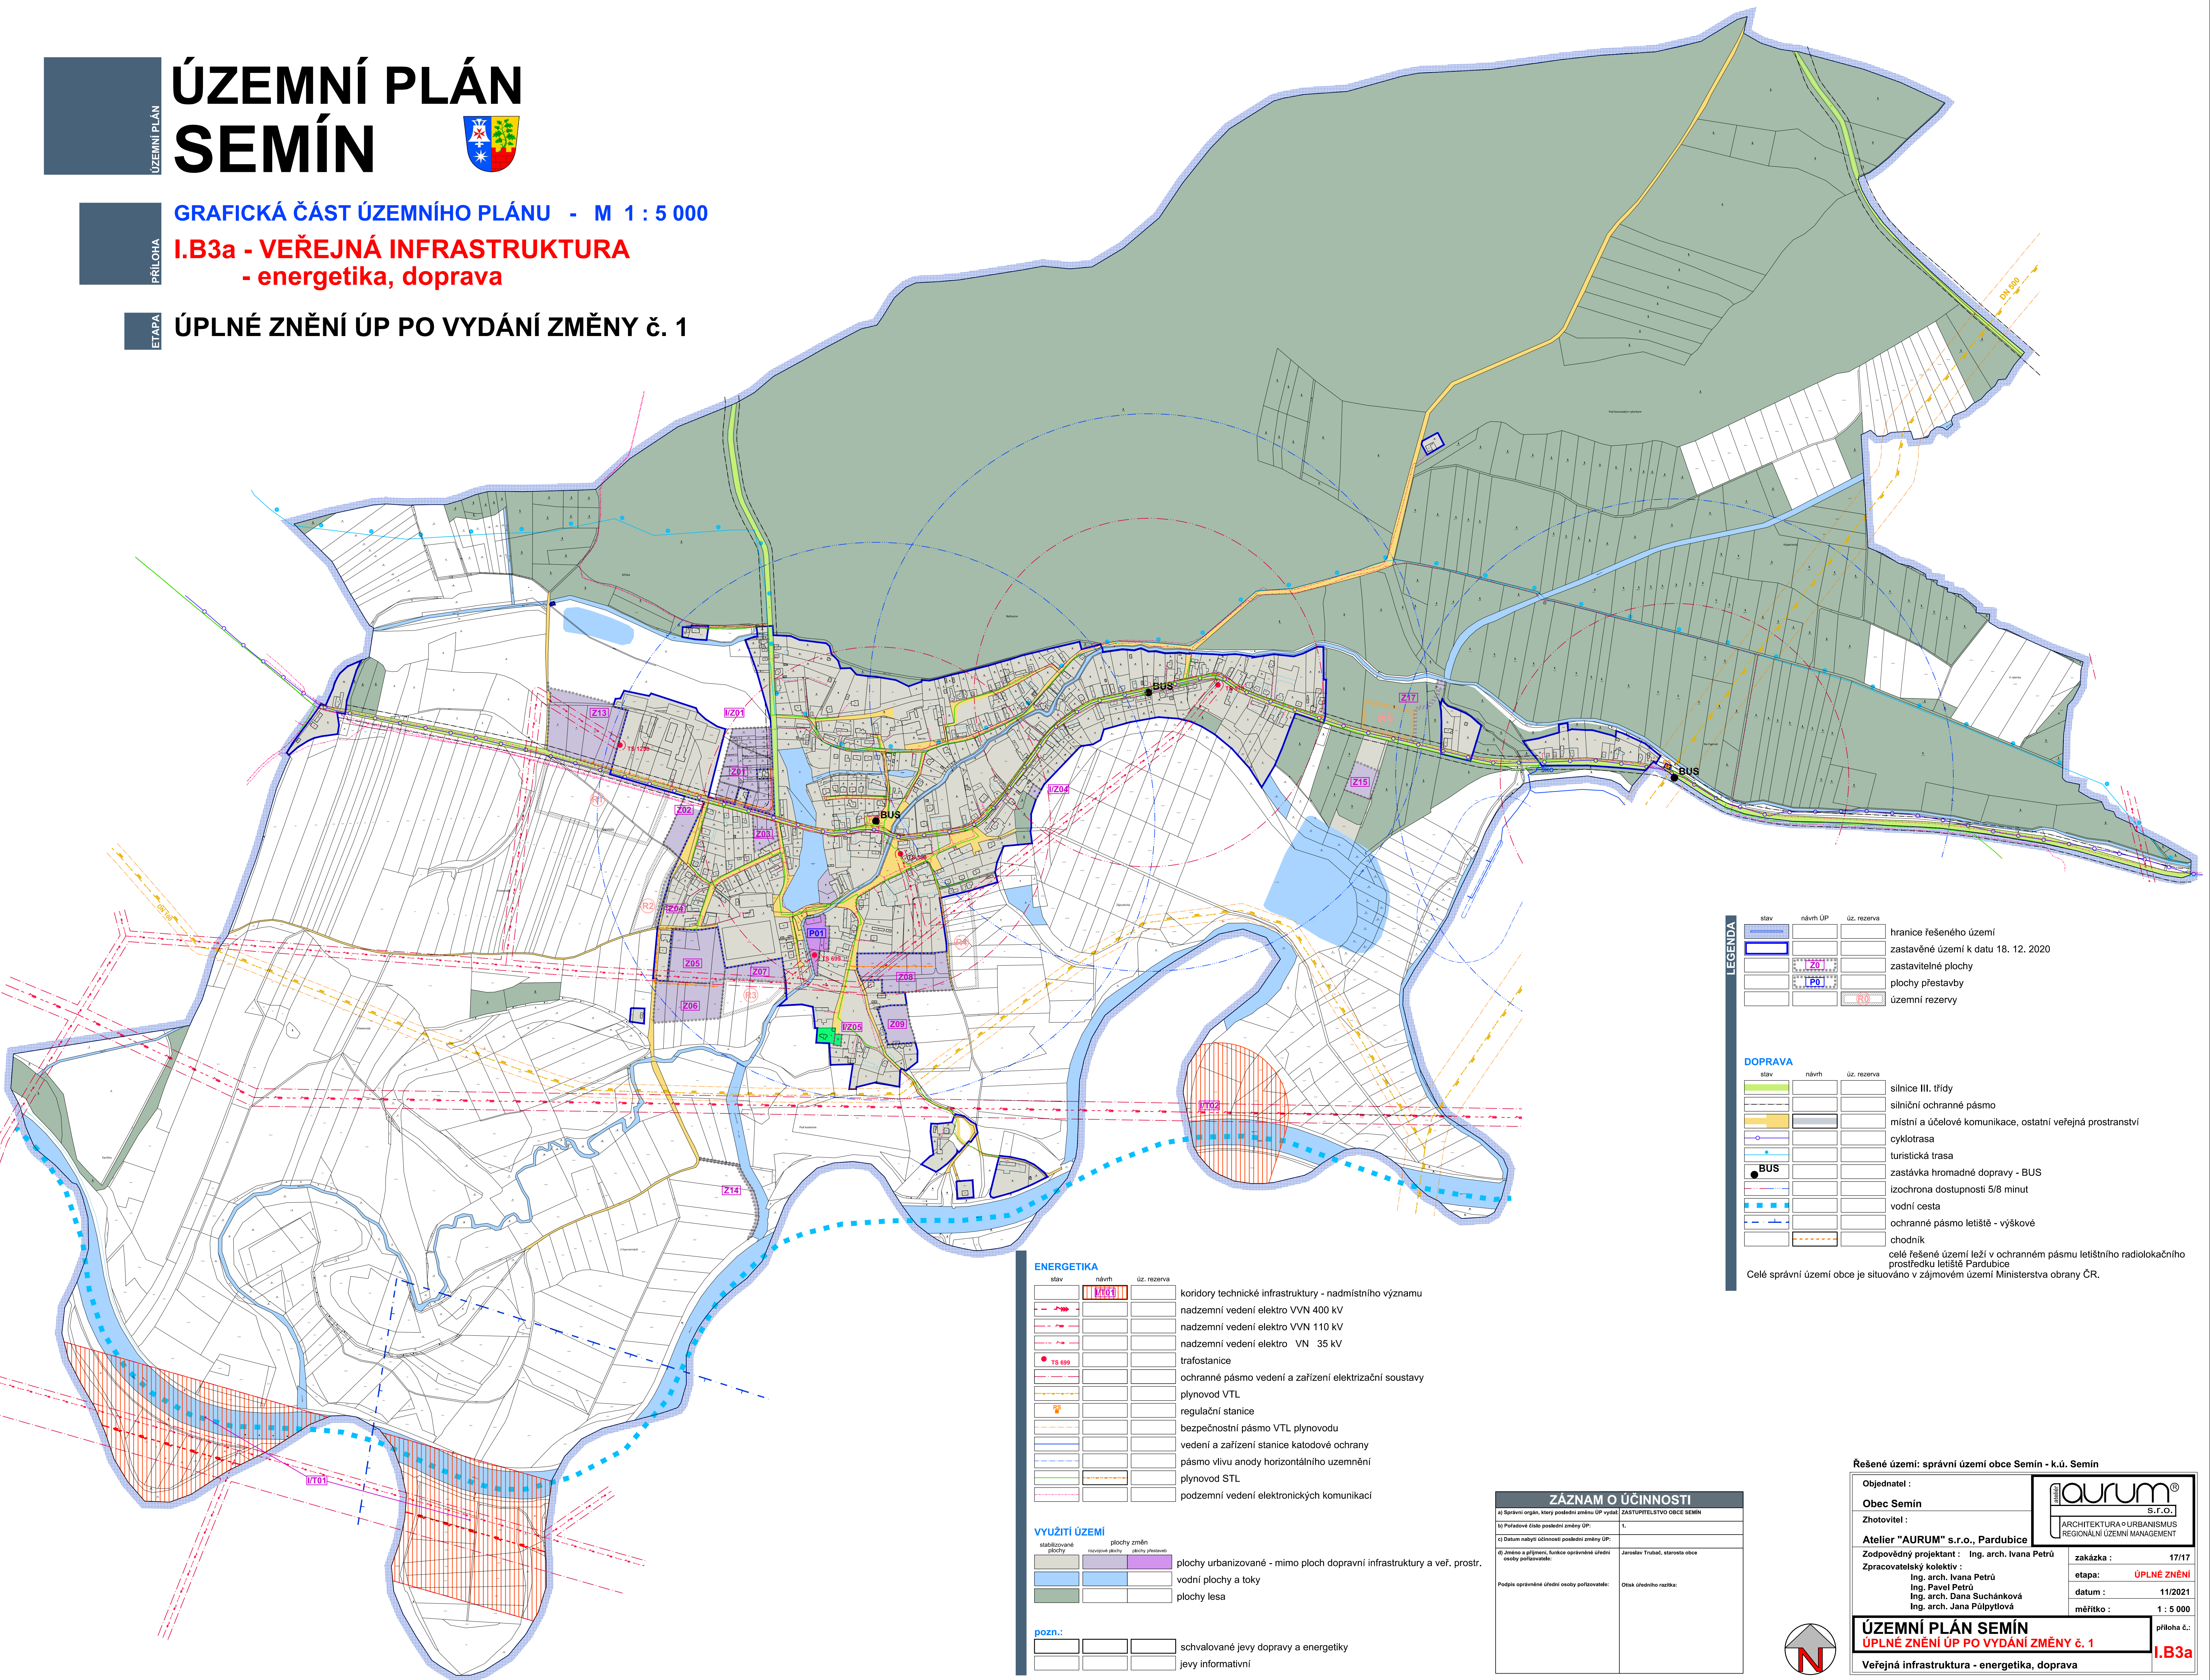

LEGENDA			
stav	návrh ÚP	ú. rezerva	hranice řešeného území
			zastavěné území k datu 18. 12. 2020
			zastavitelné plochy
			plochy přestavby
			územní rezervy

DOPRAVA			
stav	návrh	ú. rezerva	silnice III. třídy
			silniční ochranné pásmo
			místní a účelové komunikace, ostatní veřejná prostranství
			cyklotrasa
			turistická trasa
			zastávka hromadné dopravy - BUS
			izochrona dostupnosti 5/8 minut
			vodní cesta
			ochranné pásmo letiště - výškové
			chodník
			celé řešené území leží v ochranném pásmu letištního radiolokačního prostředku letiště Pardubice
			Celé správní území obce je situováno v zájmovém území Ministerstva obrany ČR.

ENERGETIKA			
stav	návrh	ú. rezerva	koridory technické infrastruktury - nadmístního významu
			nadzemní vedení elektro VVN 400 kV
			nadzemní vedení elektro VVN 110 kV
			nadzemní vedení elektro VN 35 kV
			trafostanice
			ochranné pásmo vedení a zařízení elektrizační soustavy
			plynovod VTL
			regulační stanice
			bezpečnostní pásmo VTL plynovodu
			vedení a zařízení stanice katodové ochrany
			pásmo vlivu anody horizontálního uzemnění
			plynovod STL
			podzemní vedení elektronických komunikací

VYUŽITÍ ÚZEMÍ			
stav	návrh	ú. rezerva	plochy urbanizované - mimo ploch dopravní infrastruktury a veř. prostr.
			vodní plochy a toky
			plochy lesa

pozn.:			
			schvalované jevy dopravy a energetiky
			jevy informativní

ZÁZNAM O ÚČINNOSTI	
a) Správní orgán, který poslédní změnu ÚP vyhl. ZASTUPITELSTVO OBCE SEMÍN	
b) Pořadové číslo poslédní změny ÚP:	1.
c) Datum nabytí účinnosti poslédní změny ÚP:	
d) Jméno a příjmení, funkce oprávněného úřední osoby pořizovatele:	Jaroslav Trubal, starosta obce
Podpis oprávněného úřední osoby pořizovatele:	Oisk úředního razítka:

Řešené území: správní území obce Semín - k.ú. Semín

Objednatel : Obec Semín

Zhotovitel : Ateliér "AURUM" s.r.o., Pardubice

Zodpovědný projektant : Ing. arch. Ivana Petřů

Zpracovatelský kolektiv : Ing. arch. Ivana Petřů
Ing. Pavel Petřů
Ing. arch. Dana Suchánková
Ing. arch. Jana Pulpytlová

zakázka : 17/17

etapa: ÚPLNÉ ZNĚNÍ

datum : 11/2021

měřítko : 1 : 5 000

ÚZEMNÍ PLÁN SEMÍN
ÚPLNÉ ZNĚNÍ ÚP PO VYDÁNÍ ZMĚNY č. 1

Veřejná infrastruktura - energetika, doprava

příloha č.: I.B3a