ÚZEMNÍ PLÁN

ÚZEMNÍ PLÁN SEMÍN

PŘÍLOHA

GRAFICKÁ ČÁST ÚZEMNÍHO PLÁNU - M 1 : 5 000

I.B3b - VEŘEJNÁ INFRASTRUKTURA
- vodní hospodářství

ETAPA

ÚPLNÉ ZNĚNÍ ÚP PO VYDÁNÍ ZMĚNY č. 1

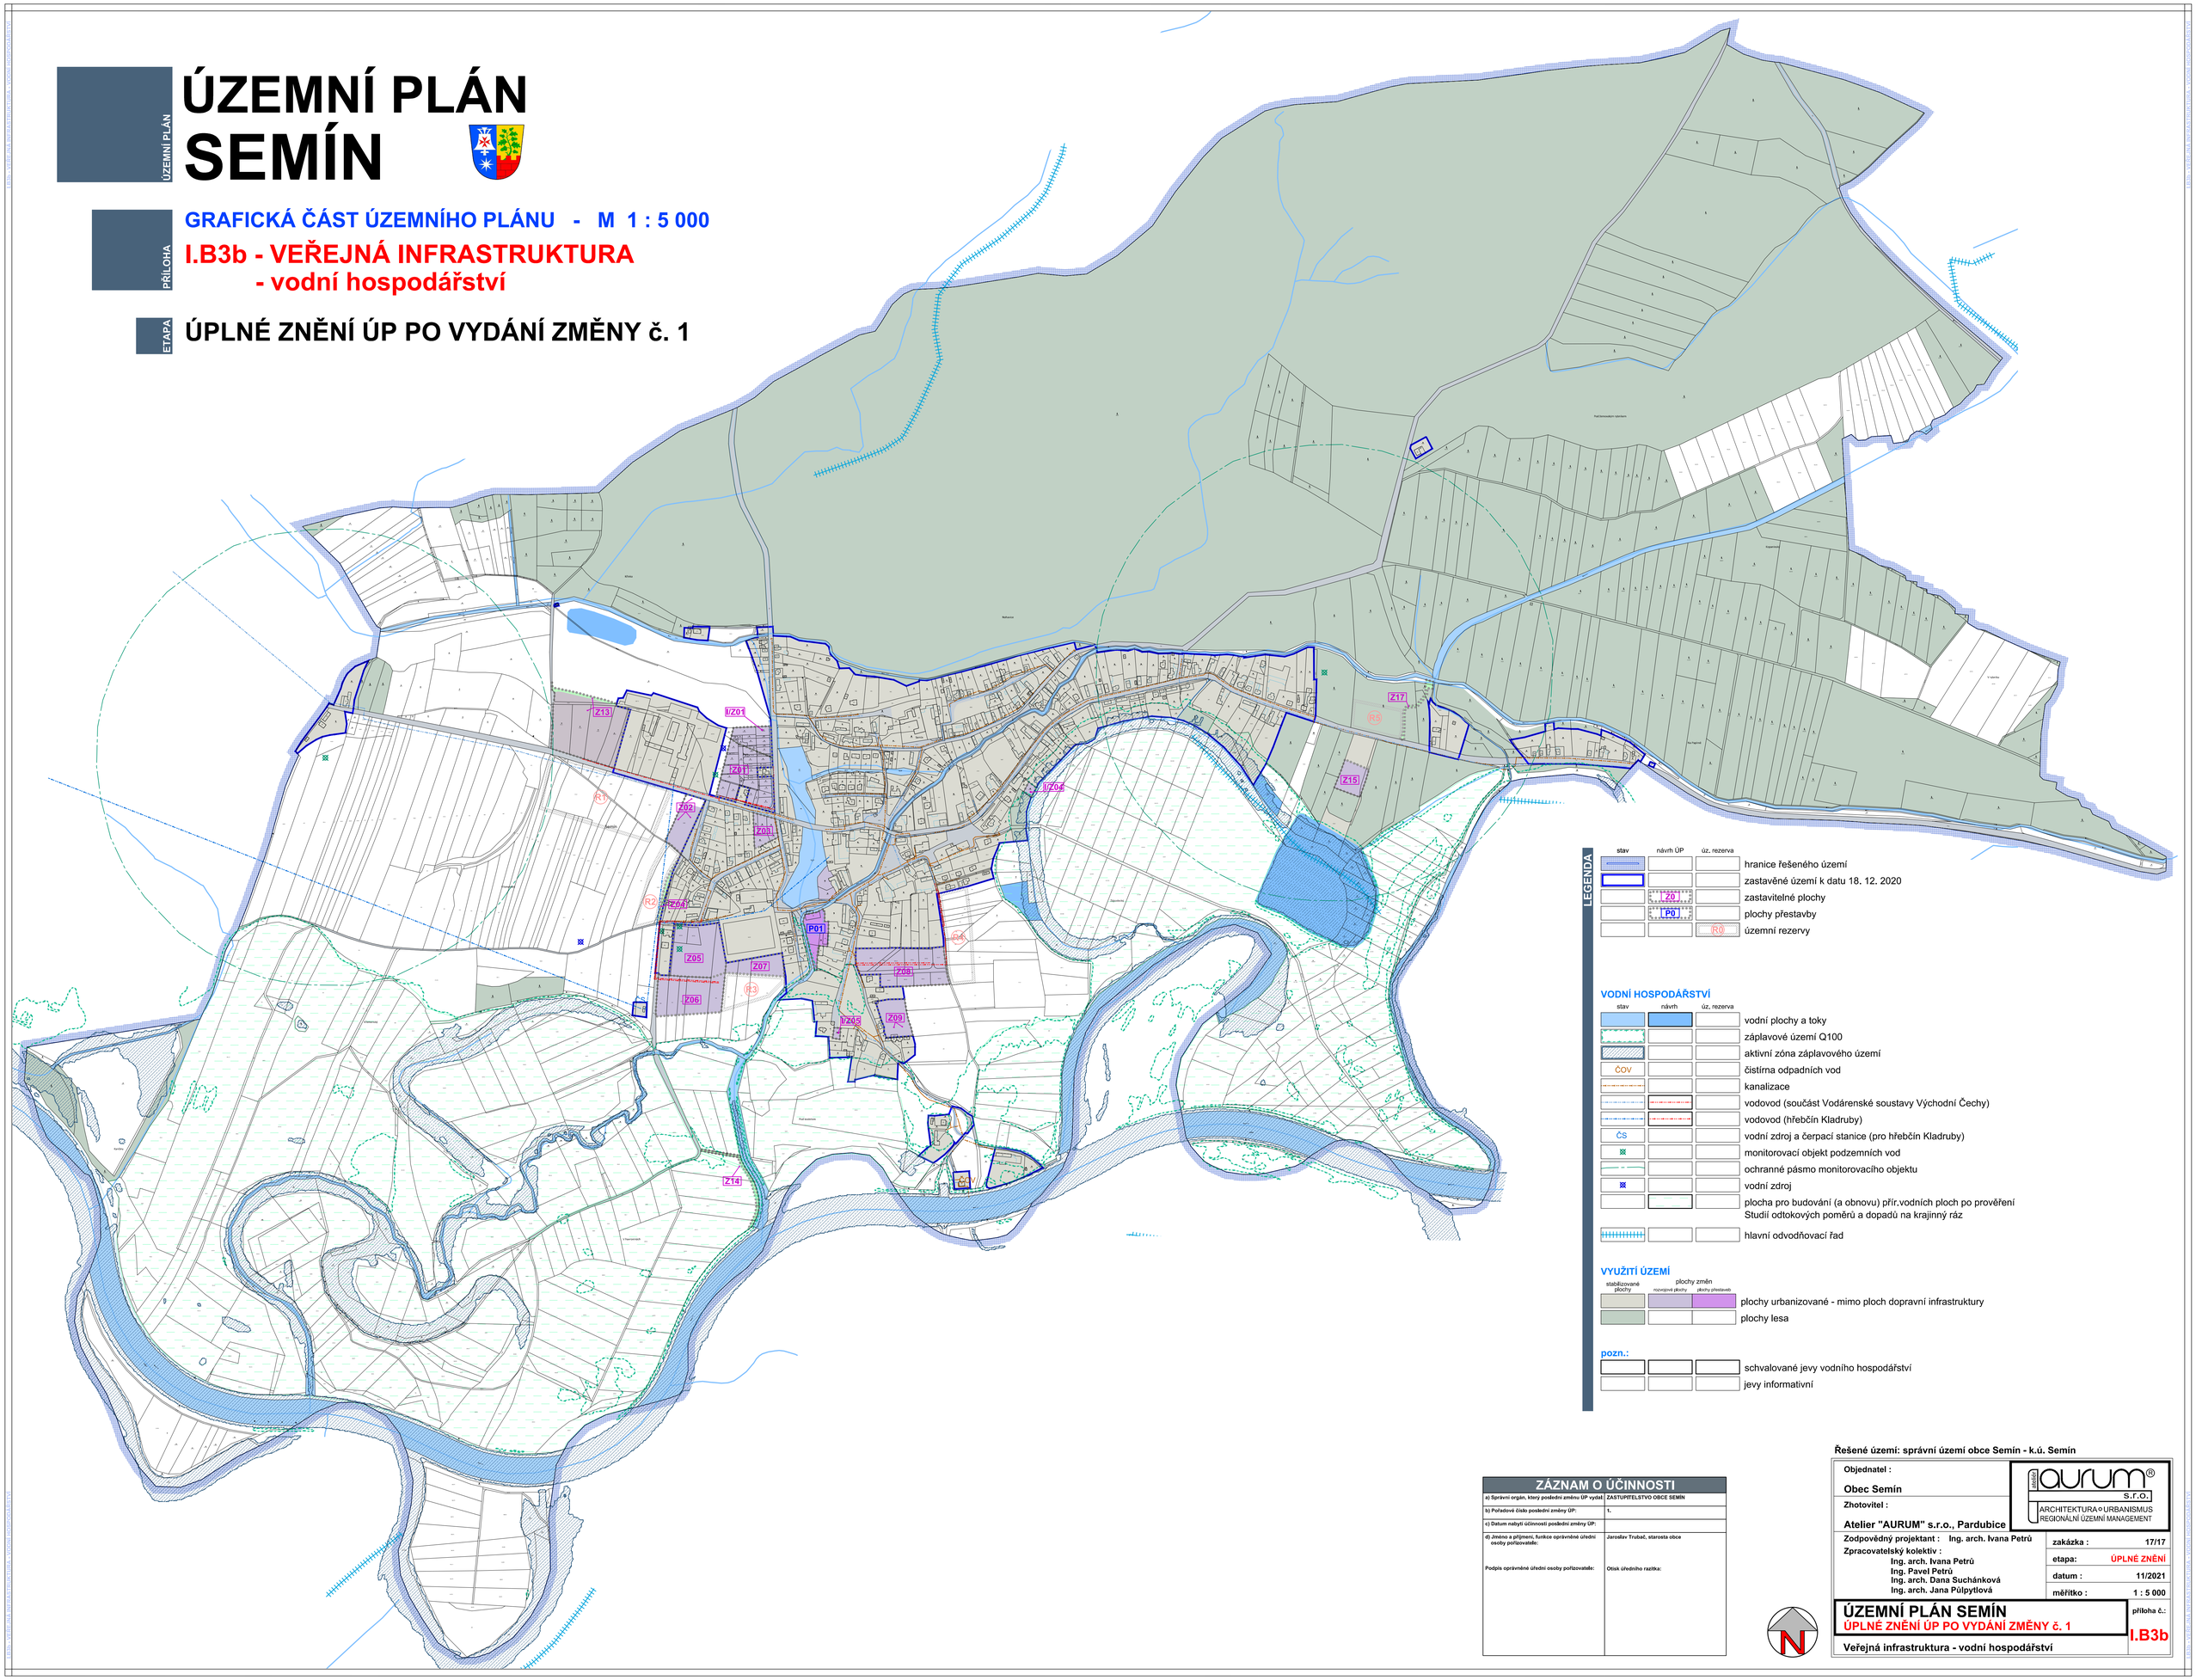

LEGENDA

stav	návrh ÚP	úz. rezerva	
			hranice řešeného území
			zastavěné území k datu 18. 12. 2020
	Z0		zastavitelné plochy
	P0		plochy přestavby
		R0	územní rezervy

VODNÍ HOSPODÁŘSTVÍ

stav	návrh	úz. rezerva	
			vodní plochy a toky
			záplavové území Q100
			aktivní zóna záplavového území
ČOV			čistírna odpadních vod
			kanalizace
			vodovod (součást Vodárenské soustavy Východní Čechy)
			vodovod (hřebčín Kladruby)
ČS			vodní zdroj a čerpací stanice (pro hřebčín Kladruby)
⊠			monitorovací objekt podzemních vod
			ochranné pásmo monitorovacího objektu
⊠			vodní zdroj
			plocha pro budování (a obnovu) přír.vodních ploch po prověření Studií odtokových poměrů a dopadů na krajinný ráz
			hlavní odvodňovací řad

VYUŽITÍ ÚZEMÍ

stabilizované plochy	plochy změn: rozvojové plochy	plochy změn: plochy přestaveb	
			plochy urbanizované - mimo ploch dopravní infrastruktury
			plochy lesa

pozn.:

			schvalované jevy vodního hospodářství
			jevy informativní

Řešené území: správní území obce Semín - k.ú. Semín

ZÁZNAM O ÚČINNOSTI	
a) Správní orgán, který poslední změnu ÚP vydal:	ZASTUPITELSTVO OBCE SEMÍN
b) Pořadové číslo poslední změny ÚP:	1.
c) Datum nabytí účinnosti poslední změny ÚP:	
d) Jméno a příjmení, funkce oprávněné úřední osoby pořizovatele:	Jaroslav Trubač, starosta obce
Podpis oprávněné úřední osoby pořizovatele:	Otisk úředního razítka:

Objednatel : Obec Semín	
Zhotovitel : Atelier "AURUM" s.r.o., Pardubice	ateliér aurum® S.R.O. ARCHITEKTURA o URBANISMUS REGIONÁLNÍ ÚZEMNÍ MANAGEMENT
Zodpovědný projektant : Ing. arch. Ivana Petrů	**zakázka :** 17/17
Zpracovatelský kolektiv : Ing. arch. Ivana Petrů, Ing. Pavel Petrů, Ing. arch. Dana Suchánková, Ing. arch. Jana Půlpytlová	**etapa:** ÚPLNÉ ZNĚNÍ
	datum : 11/2021
	měřítko : 1 : 5 000
ÚZEMNÍ PLÁN SEMÍN ÚPLNÉ ZNĚNÍ ÚP PO VYDÁNÍ ZMĚNY č. 1	**příloha č.:** I.B3b
Veřejná infrastruktura - vodní hospodářství	