



ÚZEMNÍ PLÁN SEMÍN

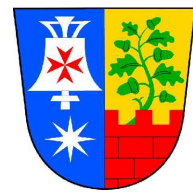

GRAFICKÁ ČÁST ÚZEMNÍHO PLÁNU - M 1 : 5 000

I.B2 - HLAVNÍ VÝKRES

ÚPLNÉ ZNĚNÍ ÚP PO VYDÁNÍ ZMĚNY Č. 2

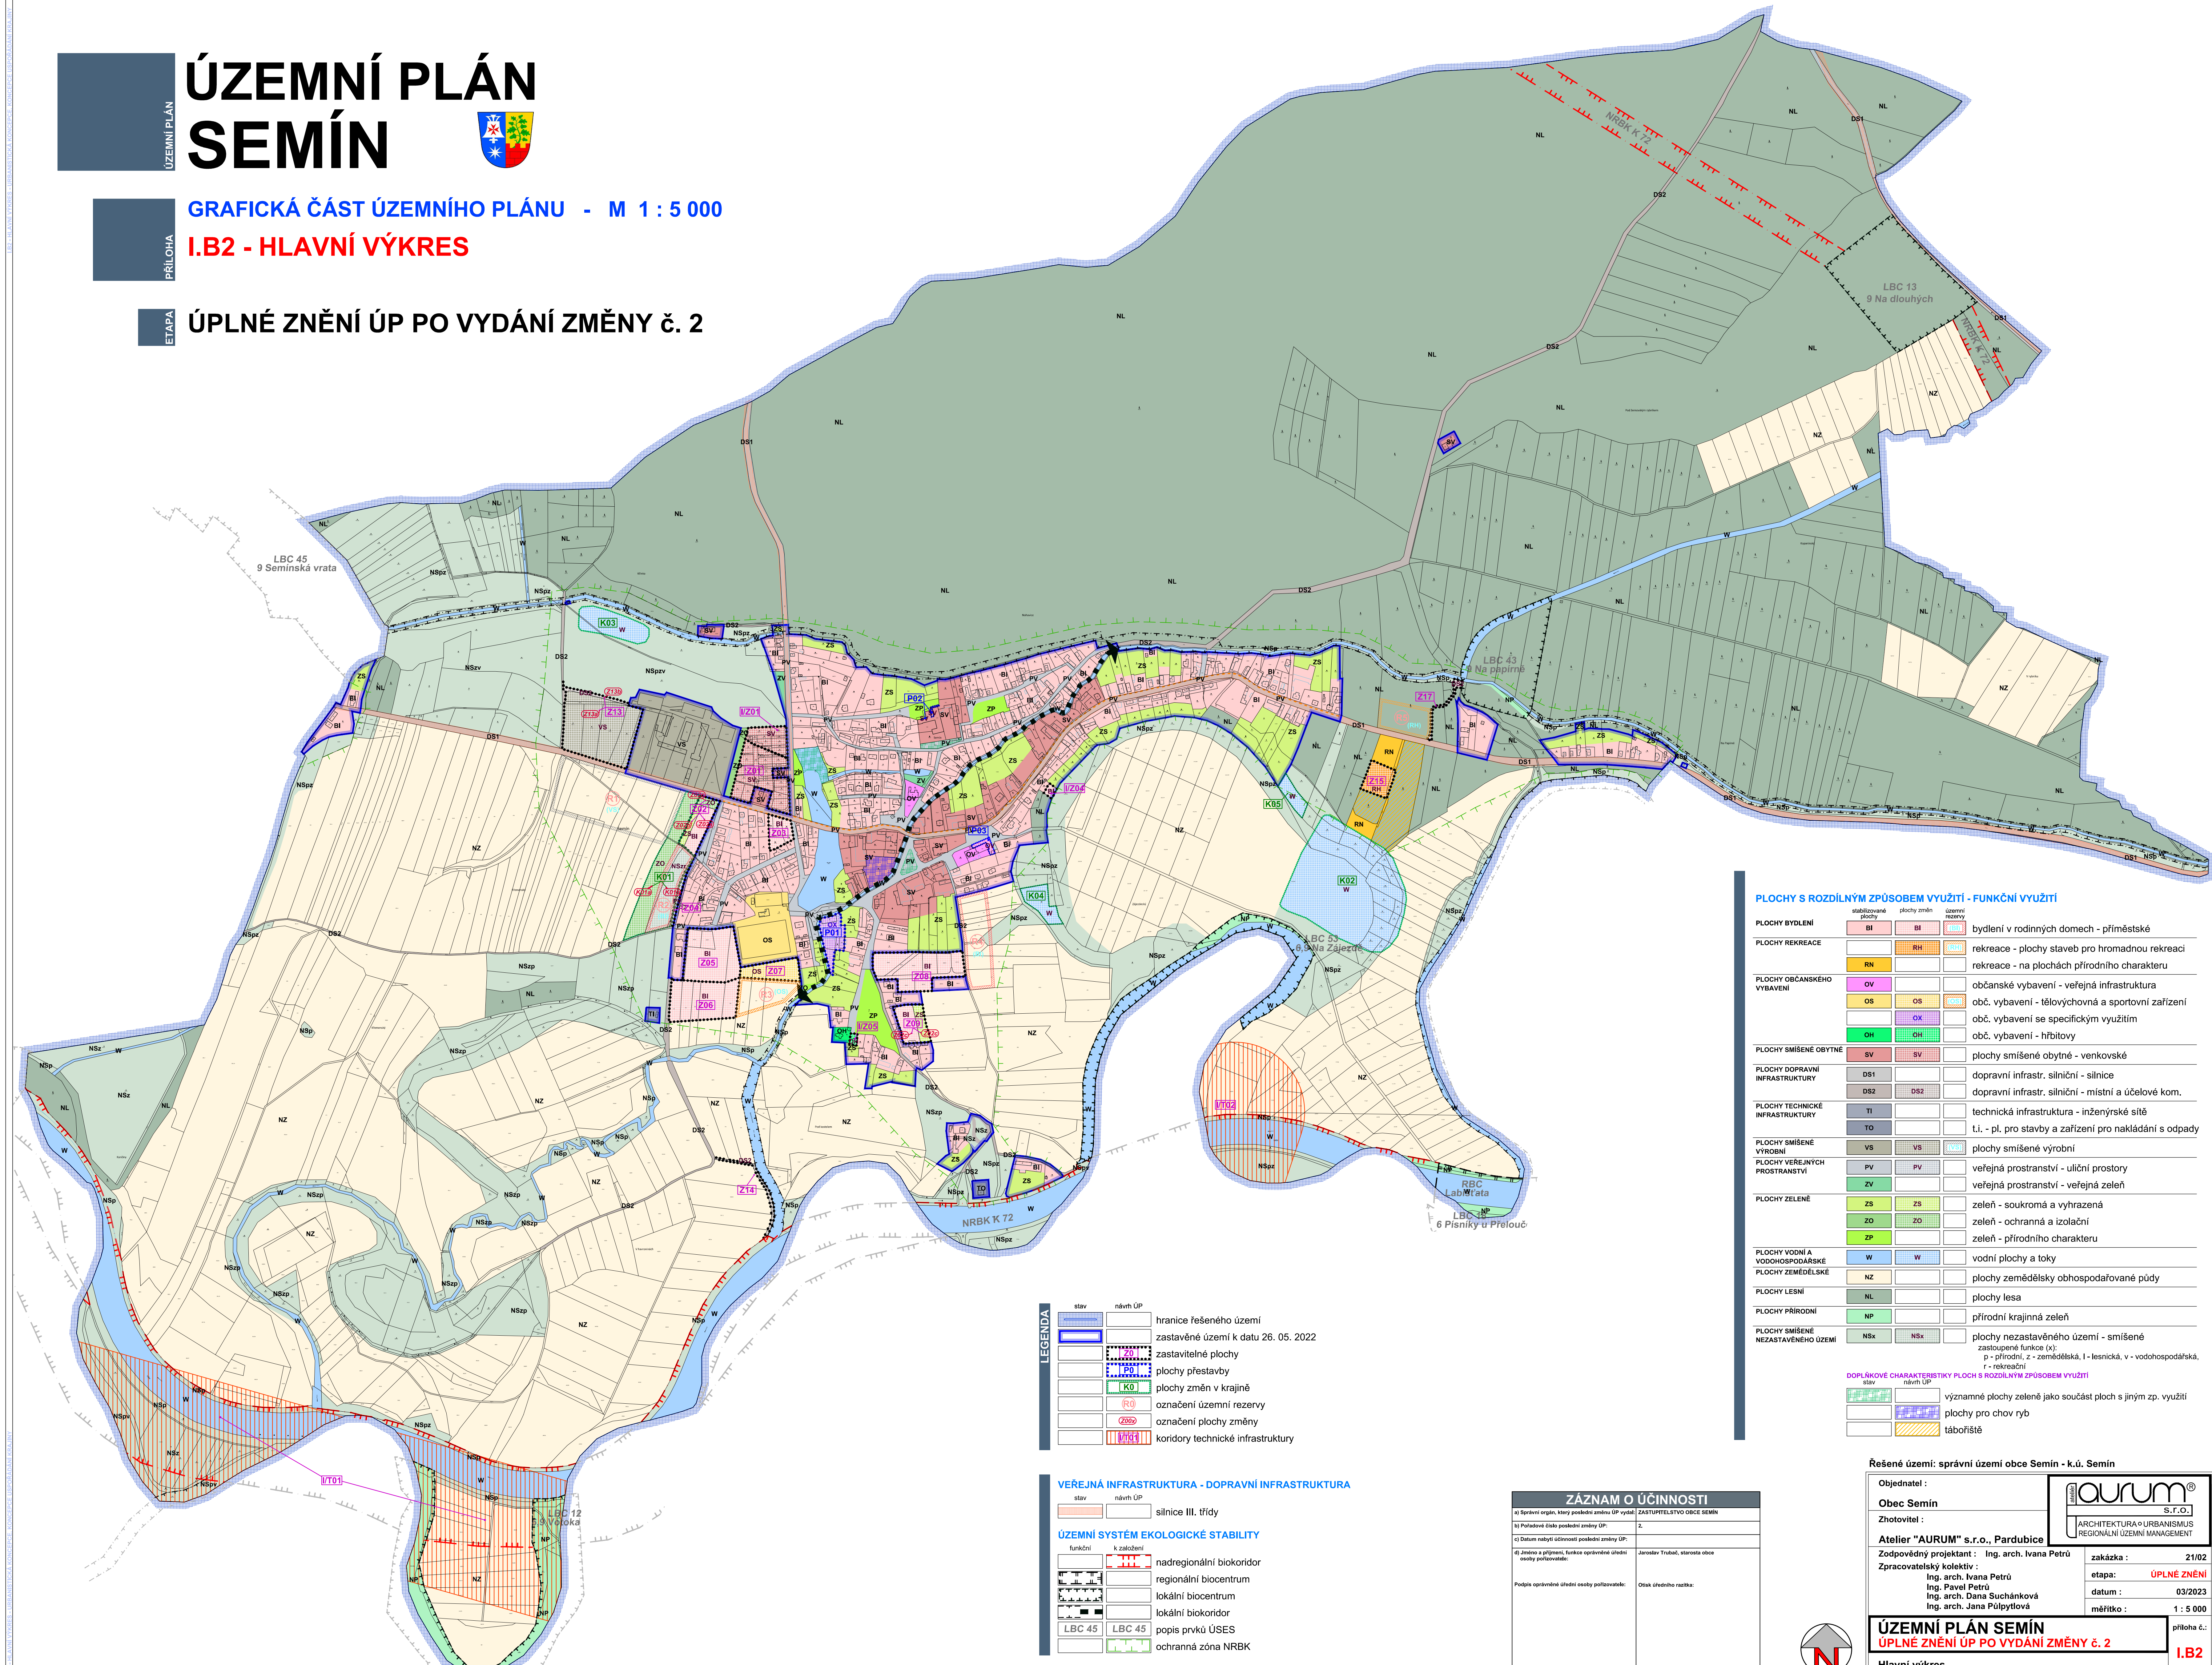

stav	návrh ÚP
	hranice řešeného území
	zastavěné území k datu 26. 05. 2022
	zastavitelné plochy
	plochy přestavby
	plochy změn v krajině
	označení územní rezervy
	označení plochy změny
	koridory technické infrastruktury

VEŘEJNÁ INFRASTRUKTURA - DOPRAVNÍ INFRASTRUKTURA	
stav	návrh ÚP
	silnice III. třídy
ÚZEMNÍ SYSTÉM EKOLOGICKÉ STABILITY	
funkční	k založení
	nadregionální biokoridor
	regionální biocentrum
	lokální biocentrum
	lokální biokoridor
	popis prvků ÚSES
	ochranná zóna NRBK

ZÁZNAM O ÚČINNOSTI	
a) Správní orgán, který poslední změnu ÚP vydal:	ZASTUPITELSTVO OBCE SEMÍN
b) Pořadové číslo poslední změny ÚP:	2.
c) Datum nabylí účinnosti poslední změny ÚP:	
d) Jméno a příjmení, funkce oprávněného úřední osoby pořizovatele:	Jaroslav Trubač, starosta obce
Podpis oprávněného úřední osoby pořizovatele:	Otnak úředního razítka:

PLOCHY S ROZDILNÝM ZPŮSOBEM VYUŽITÍ - FUNKČNÍ VYUŽITÍ			
PLOCHY BYDLENÍ	BI	BI	bydlení v rodinných domech - příměstské
PLOCHY REKREACE	RH	RH	rekreace - plochy staveb pro hromadnou rekreaci
	RN	RN	rekreace - na plochách přírodního charakteru
PLOCHY OBČANSKÉHO VYBAVENÍ	OV	OV	občanské vybavení - veřejná infrastruktura
	OS	OS	obč. vybavení - tělovýchovná a sportovní zařízení
	OX	OX	obč. vybavení se specifickým využitím
	OH	OH	obč. vybavení - hřištiny
PLOCHY SMÍŠENÉ OBYTNÉ	SV	SV	plochy smíšené obytné - venkovské
PLOCHY DOPRAVNÍ INFRASTRUKTURY	DS1	DS2	dopravní infrastr. silniční - silnice
	DS2	DS2	dopravní infrastr. silniční - místní a účelové kom.
PLOCHY TECHNICKÉ INFRASTRUKTURY	TI	TO	technická infrastruktura - inženýrské sítě
	TO	TO	t.l. - pl. pro stavby a zařízení pro nakládání s odpady
PLOCHY SMÍŠENÉ VÝROBNÍ	VS	VS	plochy smíšené výrobní
PLOCHY VEŘEJNÝCH PROSTRANSTVÍ	PV	PV	veřejná prostranství - uliční prostory
	ZV	ZV	veřejná prostranství - veřejná zeleň
PLOCHY ZELENÉ	ZS	ZS	zeleň - soukromá a vyhrazená
	ZO	ZO	zeleň - ochranná a izolační
	ZP	ZP	zeleň - přírodního charakteru
PLOCHY VODNÍ A VODOHOSPODÁŘSKÉ	W	W	vodní plochy a toky
PLOCHY ZEMĚDĚLSKÉ	NZ	NZ	plochy zemědělsky obhospodařované půdy
PLOCHY LESNÍ	NL	NL	plochy lesa
PLOCHY PŘÍRODNÍ	NP	NP	přírodní krajinná zeleň
PLOCHY SMÍŠENÉ NEZASTAVĚNÉHO ÚZEMÍ	NSx	NSx	plochy nezastavěného území - smíšené zastoupené funkce (x): p - přírodní, z - zemědělská, l - lesnická, v - vodoohospodářská, r - rekreační

DOPLŇKOVÉ CHARAKTERISTIKY PLOCH S ROZDILNÝM ZPŮSOBEM VYUŽITÍ	
stav	návrh ÚP
	významné plochy zeleně jako součást ploch s jiným zp. využitím
	plochy pro chov ryb
	tábořiště

Řešené území: správní území obce Semín - k.ú. Semín

Objednatel : Obec Semín	
Zhotovitel : Atelier "AURUM" s.r.o., Pardubice	ARCHITEKTURA • URBANISMUS REGIONÁLNÍ ÚZEMNÍ MANAGEMENT
Zodpovědný projektant : Ing. arch. Ivana Petrá	zakázka : 21/02
Zpracovatelský kolektiv : Ing. arch. Ivana Petrá Ing. arch. Pavel Petrá Ing. arch. Dana Suchánková Ing. arch. Jana Půlpytlová	etapa : ÚPLNÉ ZNĚNÍ datum : 03/2023 měřítko : 1 : 5 000
ÚZEMNÍ PLÁN SEMÍN ÚPLNÉ ZNĚNÍ ÚP PO VYDÁNÍ ZMĚNY Č. 2	
Hlavní výkres	příloha č.: I.B2