



ÚZEMNÍ PLÁN SEMÍN

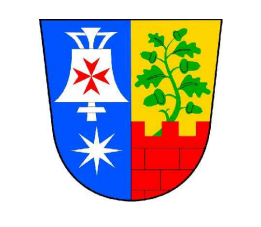

GRAFICKÁ ČÁST ÚZEMNÍHO PLÁNU - M 1 : 5 000
I.B3a - VEŘEJNÁ INFRASTRUKTURA
- energetika, doprava

ÚZEMNÍ PLÁN PRO VYDÁNÍ

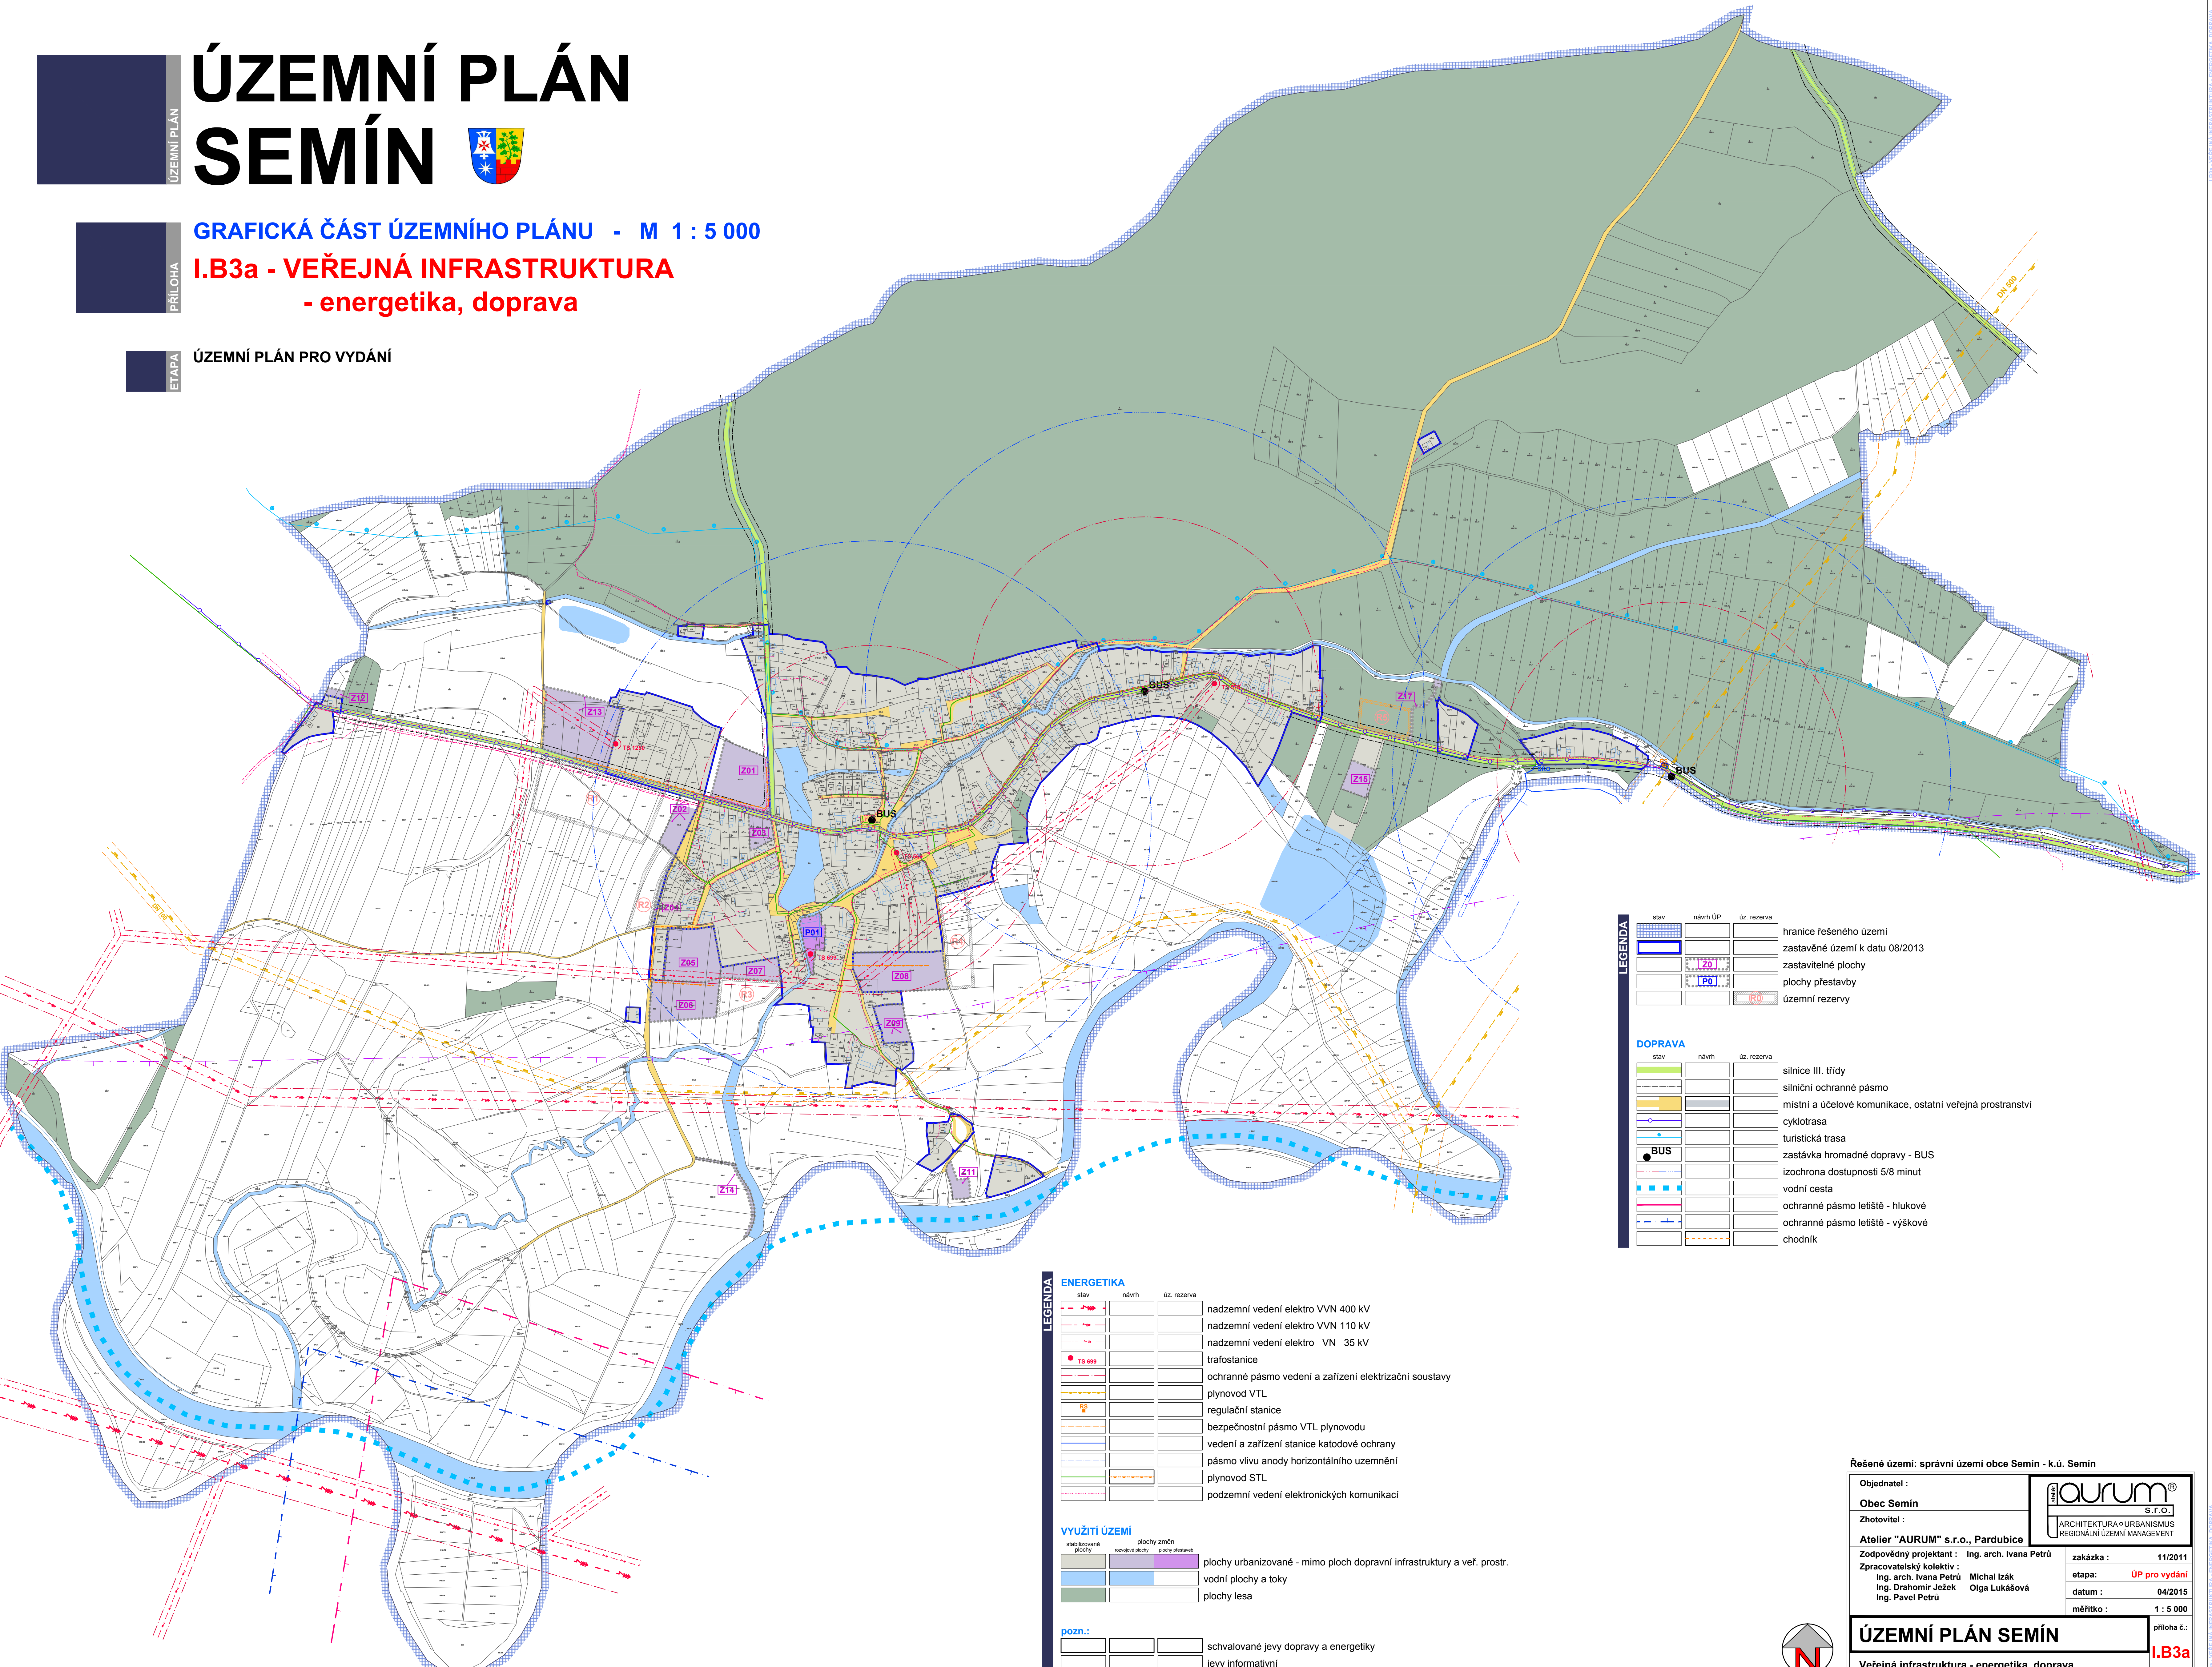

LEGENDA			
stav	návrh ÚP	úz. rezerva	
[Symbol]	[Symbol]	[Symbol]	hranice řešeného území
[Symbol]	[Symbol]	[Symbol]	zastavěné území k datu 08/2013
[Symbol]	[Symbol]	[Symbol]	zastavitelné plochy
[Symbol]	[Symbol]	[Symbol]	plochy přestavby
[Symbol]	[Symbol]	[Symbol]	územní rezervy
DOPRAVA			
stav	návrh	úz. rezerva	
[Symbol]	[Symbol]	[Symbol]	silnice III. třídy
[Symbol]	[Symbol]	[Symbol]	silniční ochranné pásmo
[Symbol]	[Symbol]	[Symbol]	místní a účelové komunikace, ostatní veřejná prostranství
[Symbol]	[Symbol]	[Symbol]	cyklotrasa
[Symbol]	[Symbol]	[Symbol]	turistická trasa
[Symbol]	[Symbol]	[Symbol]	zastávka hromadné dopravy - BUS
[Symbol]	[Symbol]	[Symbol]	izochrona dostupnosti 5/8 minut
[Symbol]	[Symbol]	[Symbol]	vodní cesta
[Symbol]	[Symbol]	[Symbol]	ochranné pásmo letiště - hlukové
[Symbol]	[Symbol]	[Symbol]	ochranné pásmo letiště - výškové
[Symbol]	[Symbol]	[Symbol]	chodník

LEGENDA			
stav	návrh	úz. rezerva	
[Symbol]	[Symbol]	[Symbol]	nadzemní vedení elektro VVN 400 kV
[Symbol]	[Symbol]	[Symbol]	nadzemní vedení elektro VVN 110 kV
[Symbol]	[Symbol]	[Symbol]	nadzemní vedení elektro VN 35 kV
[Symbol]	[Symbol]	[Symbol]	trafostanice
[Symbol]	[Symbol]	[Symbol]	ochranné pásmo vedení a zařízení elektrizační soustavy
[Symbol]	[Symbol]	[Symbol]	plynovod VTL
[Symbol]	[Symbol]	[Symbol]	regulační stanice
[Symbol]	[Symbol]	[Symbol]	bezpečnostní pásmo VTL plynovodu
[Symbol]	[Symbol]	[Symbol]	vedení a zařízení stanice katodové ochrany
[Symbol]	[Symbol]	[Symbol]	pásmo vlivu anody horizontálního uzemnění
[Symbol]	[Symbol]	[Symbol]	plynovod STL
[Symbol]	[Symbol]	[Symbol]	podzemní vedení elektronických komunikací

VYUŽITÍ ÚZEMÍ				
stabilizované plochy	rozvojové plochy	plochy změn	plochy dřevěné	
[Symbol]	[Symbol]	[Symbol]	[Symbol]	plochy urbanizované - mimo ploch dopravní infrastruktury a veř. prostr.
[Symbol]	[Symbol]	[Symbol]	[Symbol]	vodní plochy a toky
[Symbol]	[Symbol]	[Symbol]	[Symbol]	plochy lesa

pozn.:
 schvalované jevy dopravy a energetiky
 jevy informativní

Řešené území: správní území obce Semín - k.ú. Semín

Objednatel: Obec Semín	Zhotovitel: Atelier "AURUM" s.r.o., Pardubice	Zodpovědný projektant: Ing. arch. Ivana Petru Ing. arch. Ivana Petru Ing. Drahomír Južek Ing. Pavel Petru	zakázka : 11/2011 etapa: ÚP pro vydání datum : 04/2015 měřítko : 1 : 5 000
----------------------------------	---	---	--

aurum s.r.o.
 ARCHITEKTURA • URBANISMUS
 REGIONÁLNÍ ÚZEMNÍ MANAGEMENT

ÚZEMNÍ PLÁN SEMÍN
 Veřejná infrastruktura - energetika, doprava

příloha č.: **I.B3a**

