



ÚZEMNÍ PLÁN SEMÍN

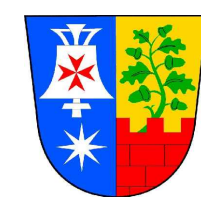

GRAFICKÁ ČÁST ÚZEMNÍHO PLÁNU - M 1 : 5 000

I.B3a - VEŘEJNÁ INFRASTRUKTURA
- energetika, doprava

ÚPLNÉ ZNĚNÍ ÚP PO VYDÁNÍ ZMĚNY č. 2

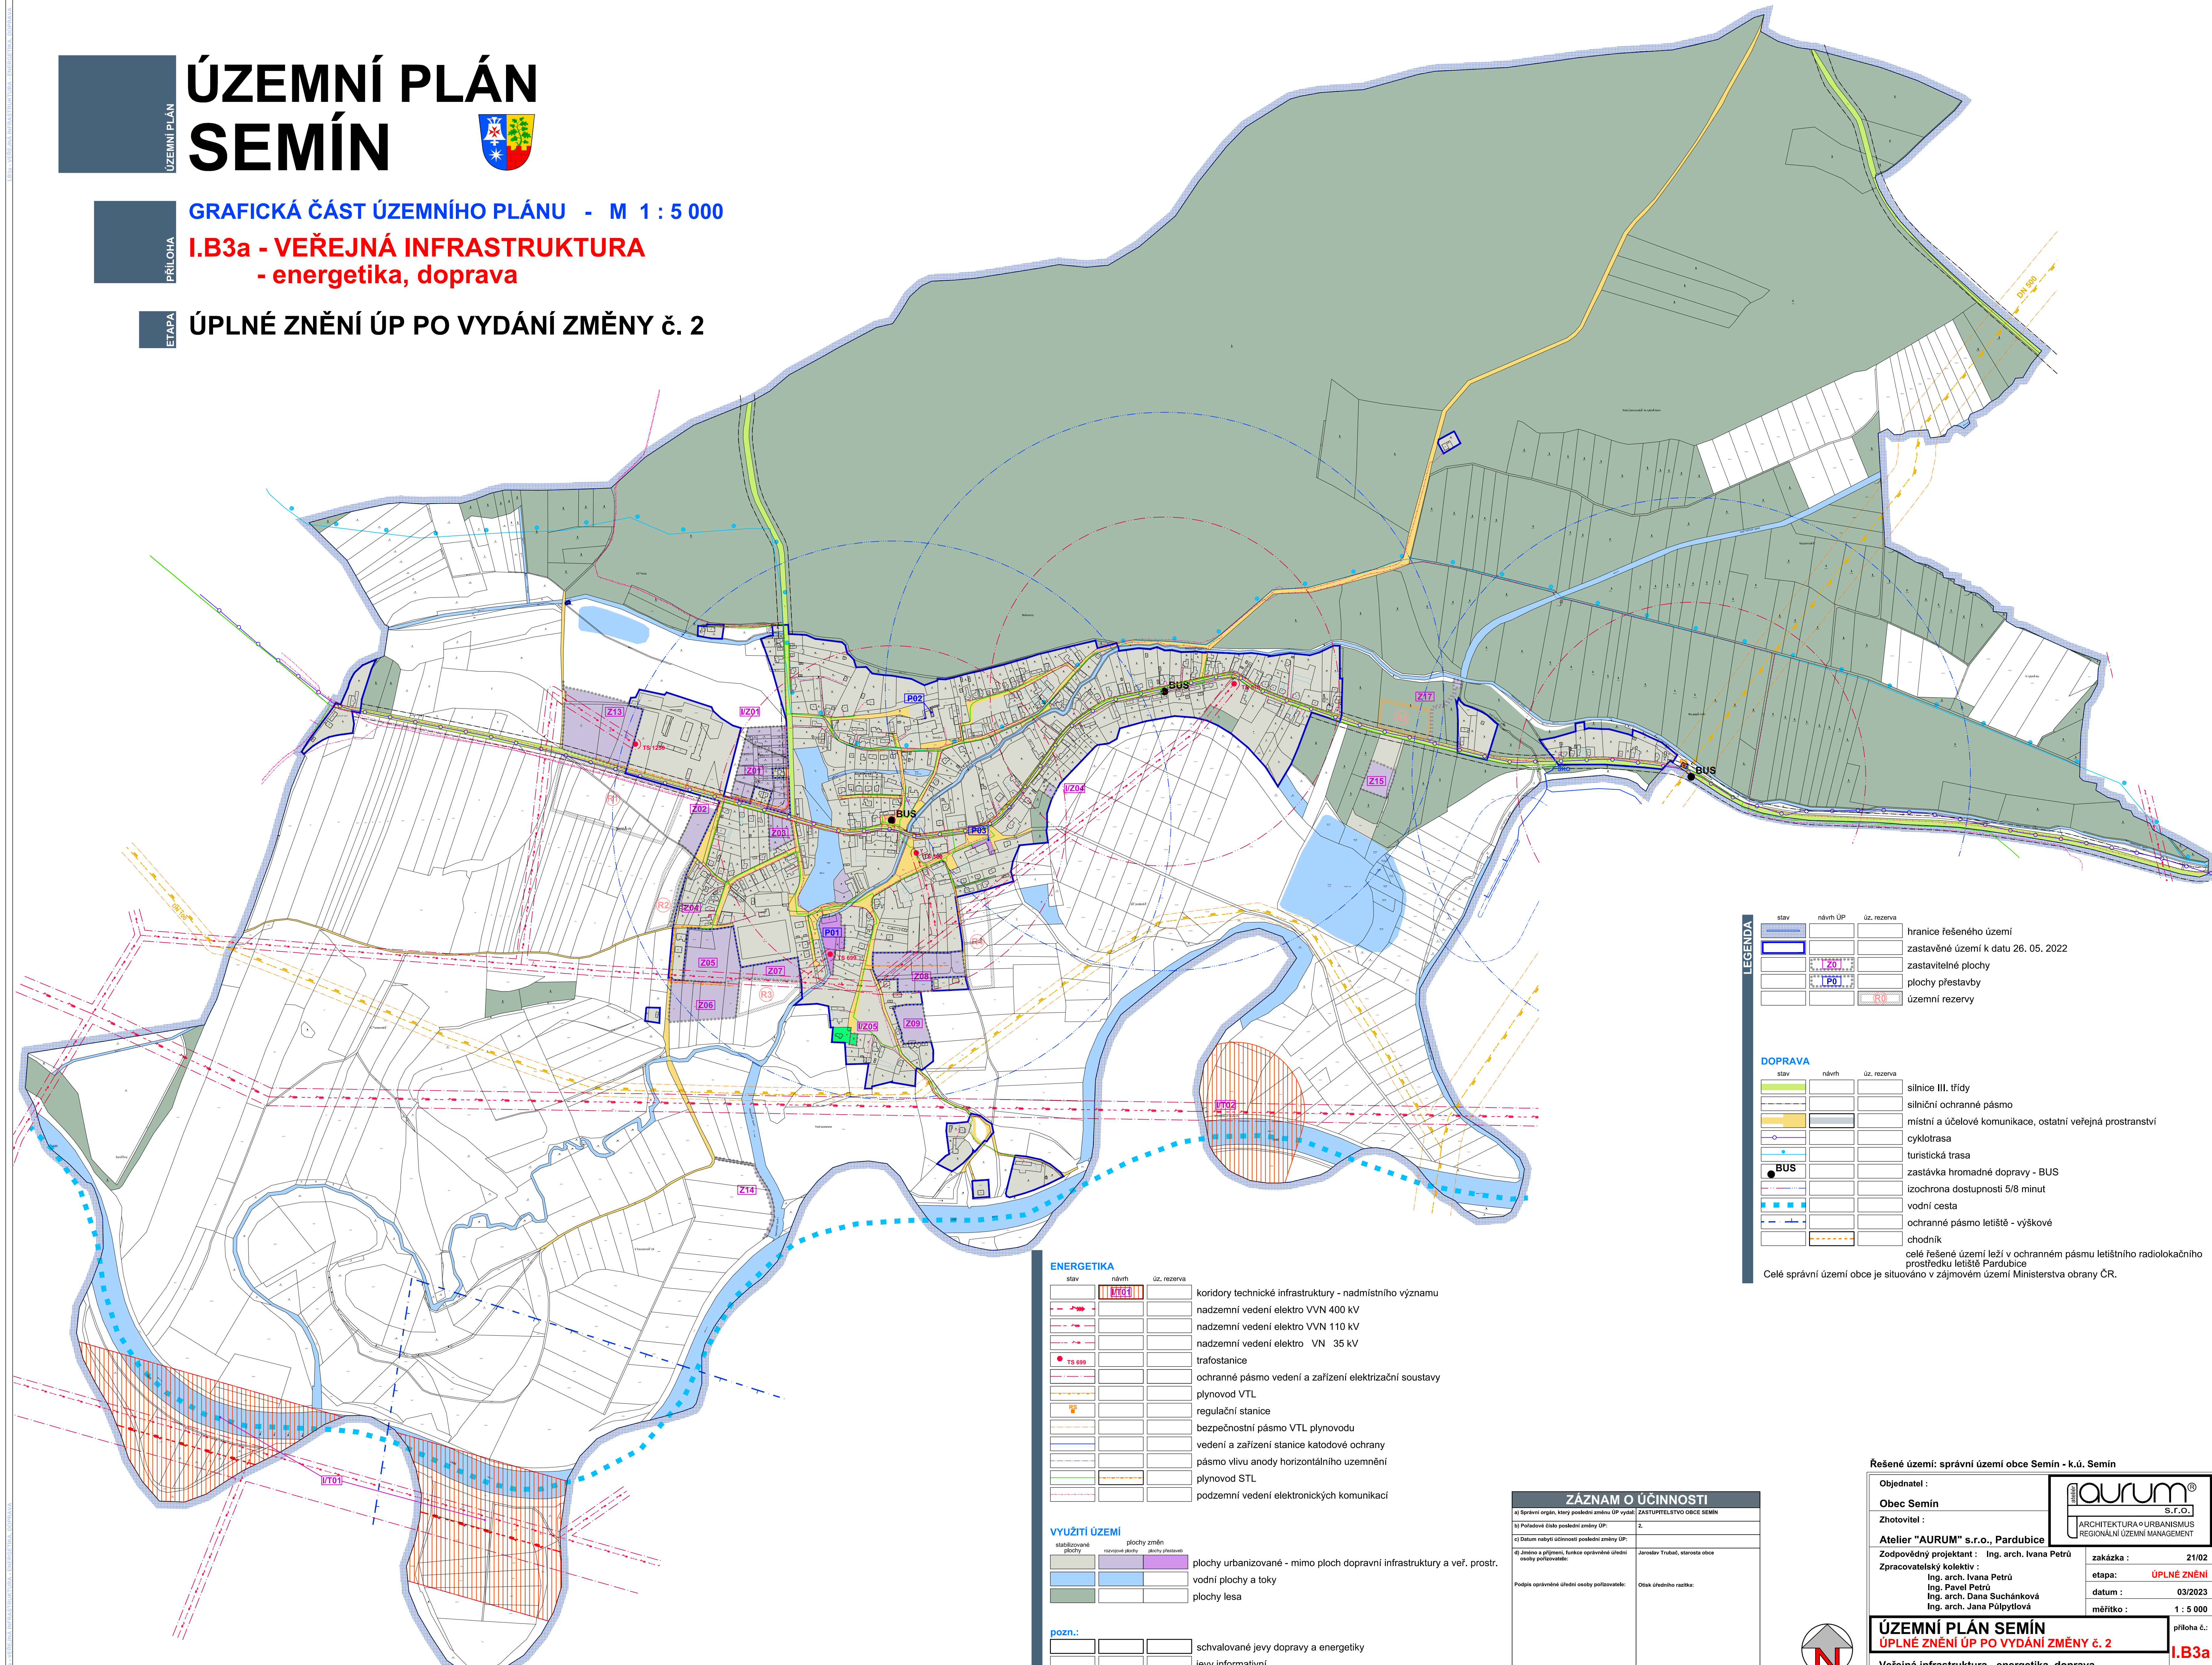

LEGENDA			
stav	návrh	úz. rezerva	
[Symbol]	[Symbol]	[Symbol]	hranice řešeného území
[Symbol]	[Symbol]	[Symbol]	zastavěné území k datu 26. 05. 2022
[Symbol]	[Symbol]	[Symbol]	zastavitelné plochy
[Symbol]	[Symbol]	[Symbol]	plochy přestavby
[Symbol]	[Symbol]	[Symbol]	územní rezervy
DOPRAVA			
stav	návrh	úz. rezerva	
[Symbol]	[Symbol]	[Symbol]	silnice III. třídy
[Symbol]	[Symbol]	[Symbol]	silniční ochranné pásmo
[Symbol]	[Symbol]	[Symbol]	místní a účelové komunikace, ostatní veřejná prostranství
[Symbol]	[Symbol]	[Symbol]	cyklotrasa
[Symbol]	[Symbol]	[Symbol]	turistická trasa
[Symbol]	[Symbol]	[Symbol]	zastávka hromadné dopravy - BUS
[Symbol]	[Symbol]	[Symbol]	izochrona dostupnosti 5/8 minut
[Symbol]	[Symbol]	[Symbol]	vodní cesta
[Symbol]	[Symbol]	[Symbol]	ochranné pásmo letiště - výškové
[Symbol]	[Symbol]	[Symbol]	chodník
[Symbol]	[Symbol]	[Symbol]	celé řešené území leží v ochranném pásmu letištního radiolokačního prostředku letiště Pardubice
			Celé správní území obce je situováno v zájmovém území Ministerstva obrany ČR.

ENERGETIKA			
stav	návrh	úz. rezerva	
[Symbol]	[Symbol]	[Symbol]	koridory technické infrastruktury - nadmístního významu
[Symbol]	[Symbol]	[Symbol]	nadzemní vedení elektro VVN 400 kV
[Symbol]	[Symbol]	[Symbol]	nadzemní vedení elektro VVN 110 kV
[Symbol]	[Symbol]	[Symbol]	nadzemní vedení elektro VN 35 kV
[Symbol]	[Symbol]	[Symbol]	trafostanice
[Symbol]	[Symbol]	[Symbol]	ochranné pásmo vedení a zařízení elektrizační soustavy
[Symbol]	[Symbol]	[Symbol]	plynovod VTL
[Symbol]	[Symbol]	[Symbol]	regulační stanice
[Symbol]	[Symbol]	[Symbol]	bezpečnostní pásmo VTL plynovodu
[Symbol]	[Symbol]	[Symbol]	vedení a zařízení stanice katodové ochrany
[Symbol]	[Symbol]	[Symbol]	pásmo vlivu anody horizontálního uzemnění
[Symbol]	[Symbol]	[Symbol]	plynovod STL
[Symbol]	[Symbol]	[Symbol]	podzemní vedení elektronických komunikací

VYUŽITÍ ÚZEMÍ			
stav	návrh	úz. rezerva	
[Symbol]	[Symbol]	[Symbol]	stabilizované plochy
[Symbol]	[Symbol]	[Symbol]	plachty změn
[Symbol]	[Symbol]	[Symbol]	plachty přestavby
[Symbol]	[Symbol]	[Symbol]	plachty zeleňové
[Symbol]	[Symbol]	[Symbol]	plachty urbanizované - mimo ploch dopravní infrastruktury a veř. prostr.
[Symbol]	[Symbol]	[Symbol]	vodní plochy a toky
[Symbol]	[Symbol]	[Symbol]	plachty lesa
pozn.:			
[Symbol]	[Symbol]	[Symbol]	schvalované jevy dopravy a energetiky
[Symbol]	[Symbol]	[Symbol]	jevy informativní

ZÁZNAM O ÚČINNOSTI	
a) Správní orgán, který poslední změnu ÚP vydal:	ZASTUPITELSTVO OBCE SEMÍN
b) Pořadové číslo poslední změny ÚP:	2.
c) Datum nabylí účinnosti poslední změny ÚP:	
d) Jméno a příjmení, funkce správněho úřední osoby pořizovatele:	Jaroslav Trubač, starosta obce
Příjímá oprávnění úřední osoby pořizovatele:	Osna úředního razítka:

Řešené území: správní území obce Semín - k.ú. Semín

Objednatel:	Obec Semín	
Zhotovitel:	Atelier "AURUM" s.r.o., Pardubice	
Zodpovědný projektant:	Ing. arch. Ivana Petřů	zakázka: 21/02
Zpracovatelský kolektiv:	Ing. arch. Ivana Petřů Ing. Pavel Petřů Ing. arch. Dana Suchánková Ing. arch. Jana Půlpýtlková	etapa: ÚPLNÉ ZNĚNÍ
		datum: 03/2023
		měřítko: 1 : 5 000

ÚZEMNÍ PLÁN SEMÍN
ÚPLNÉ ZNĚNÍ ÚP PO VYDÁNÍ ZMĚNY č. 2
Veřejná infrastruktura - energetika, doprava

příloha č.: **I.B3a**

